


תכנית לא סופית
 לפני היתר בניה
 ייתכנו שינויים לפי דרישת הרשויות ו/או
 החלטת החברה ו/או המתכננים והיועצים

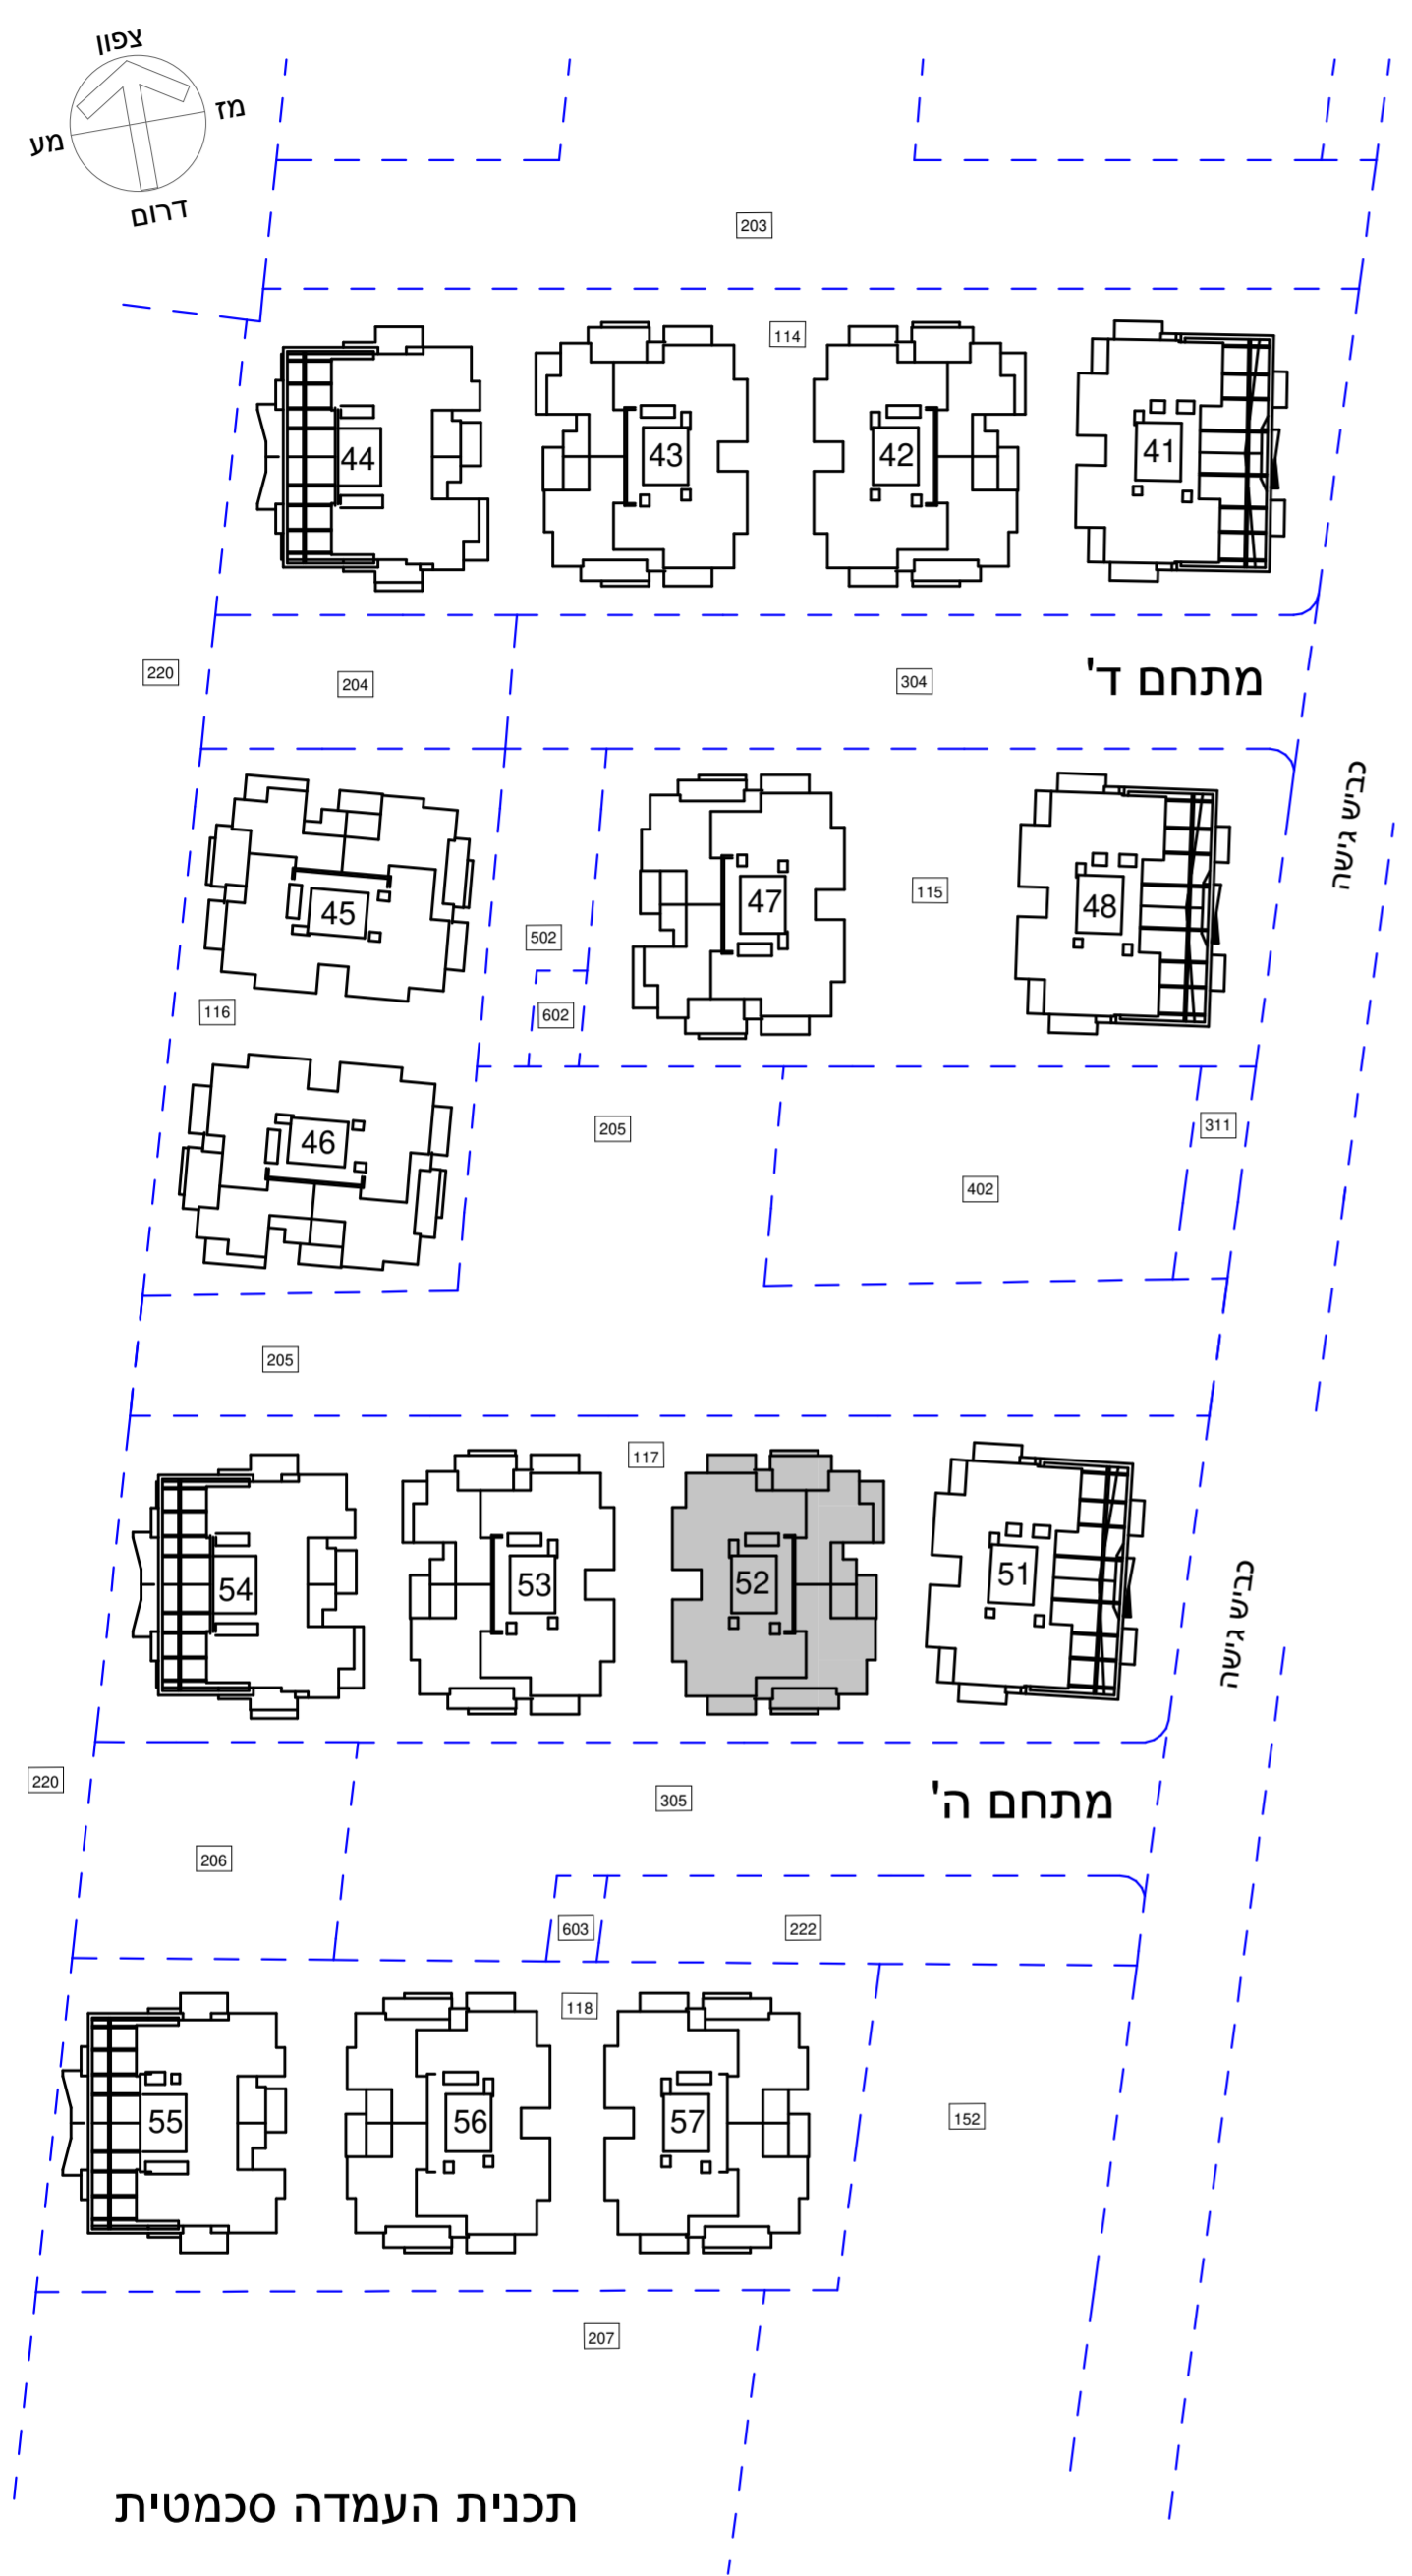

תוכניות מכר

א אפריקה ישראל מגורים

הרצליה
סביוני גלילים
 "פרוייקט מחיר למשתכן"

מתחם:	ה
מגרש:	117
בניין:	52
תאריך עדכון:	24.09.2019
מהדורה:	3

00 **הוק אדריכלים**
 ארנון אוקסנברג אדריכל עמית
 עדי למפל-מוזמן אדריכלית עמיתה
 רחוב הרוני מלכות 9, תל אביב, 6971409
 מל: 073-2223636 www.hoek.co.il
 HOEK ARCHITECTS