


קנ"ם :	1:50	מתחם :	ה
תאריך עדכון :	24/09/2019	מגרש :	117
מהדורה :	4	בניין :	53
		קומה :	גג

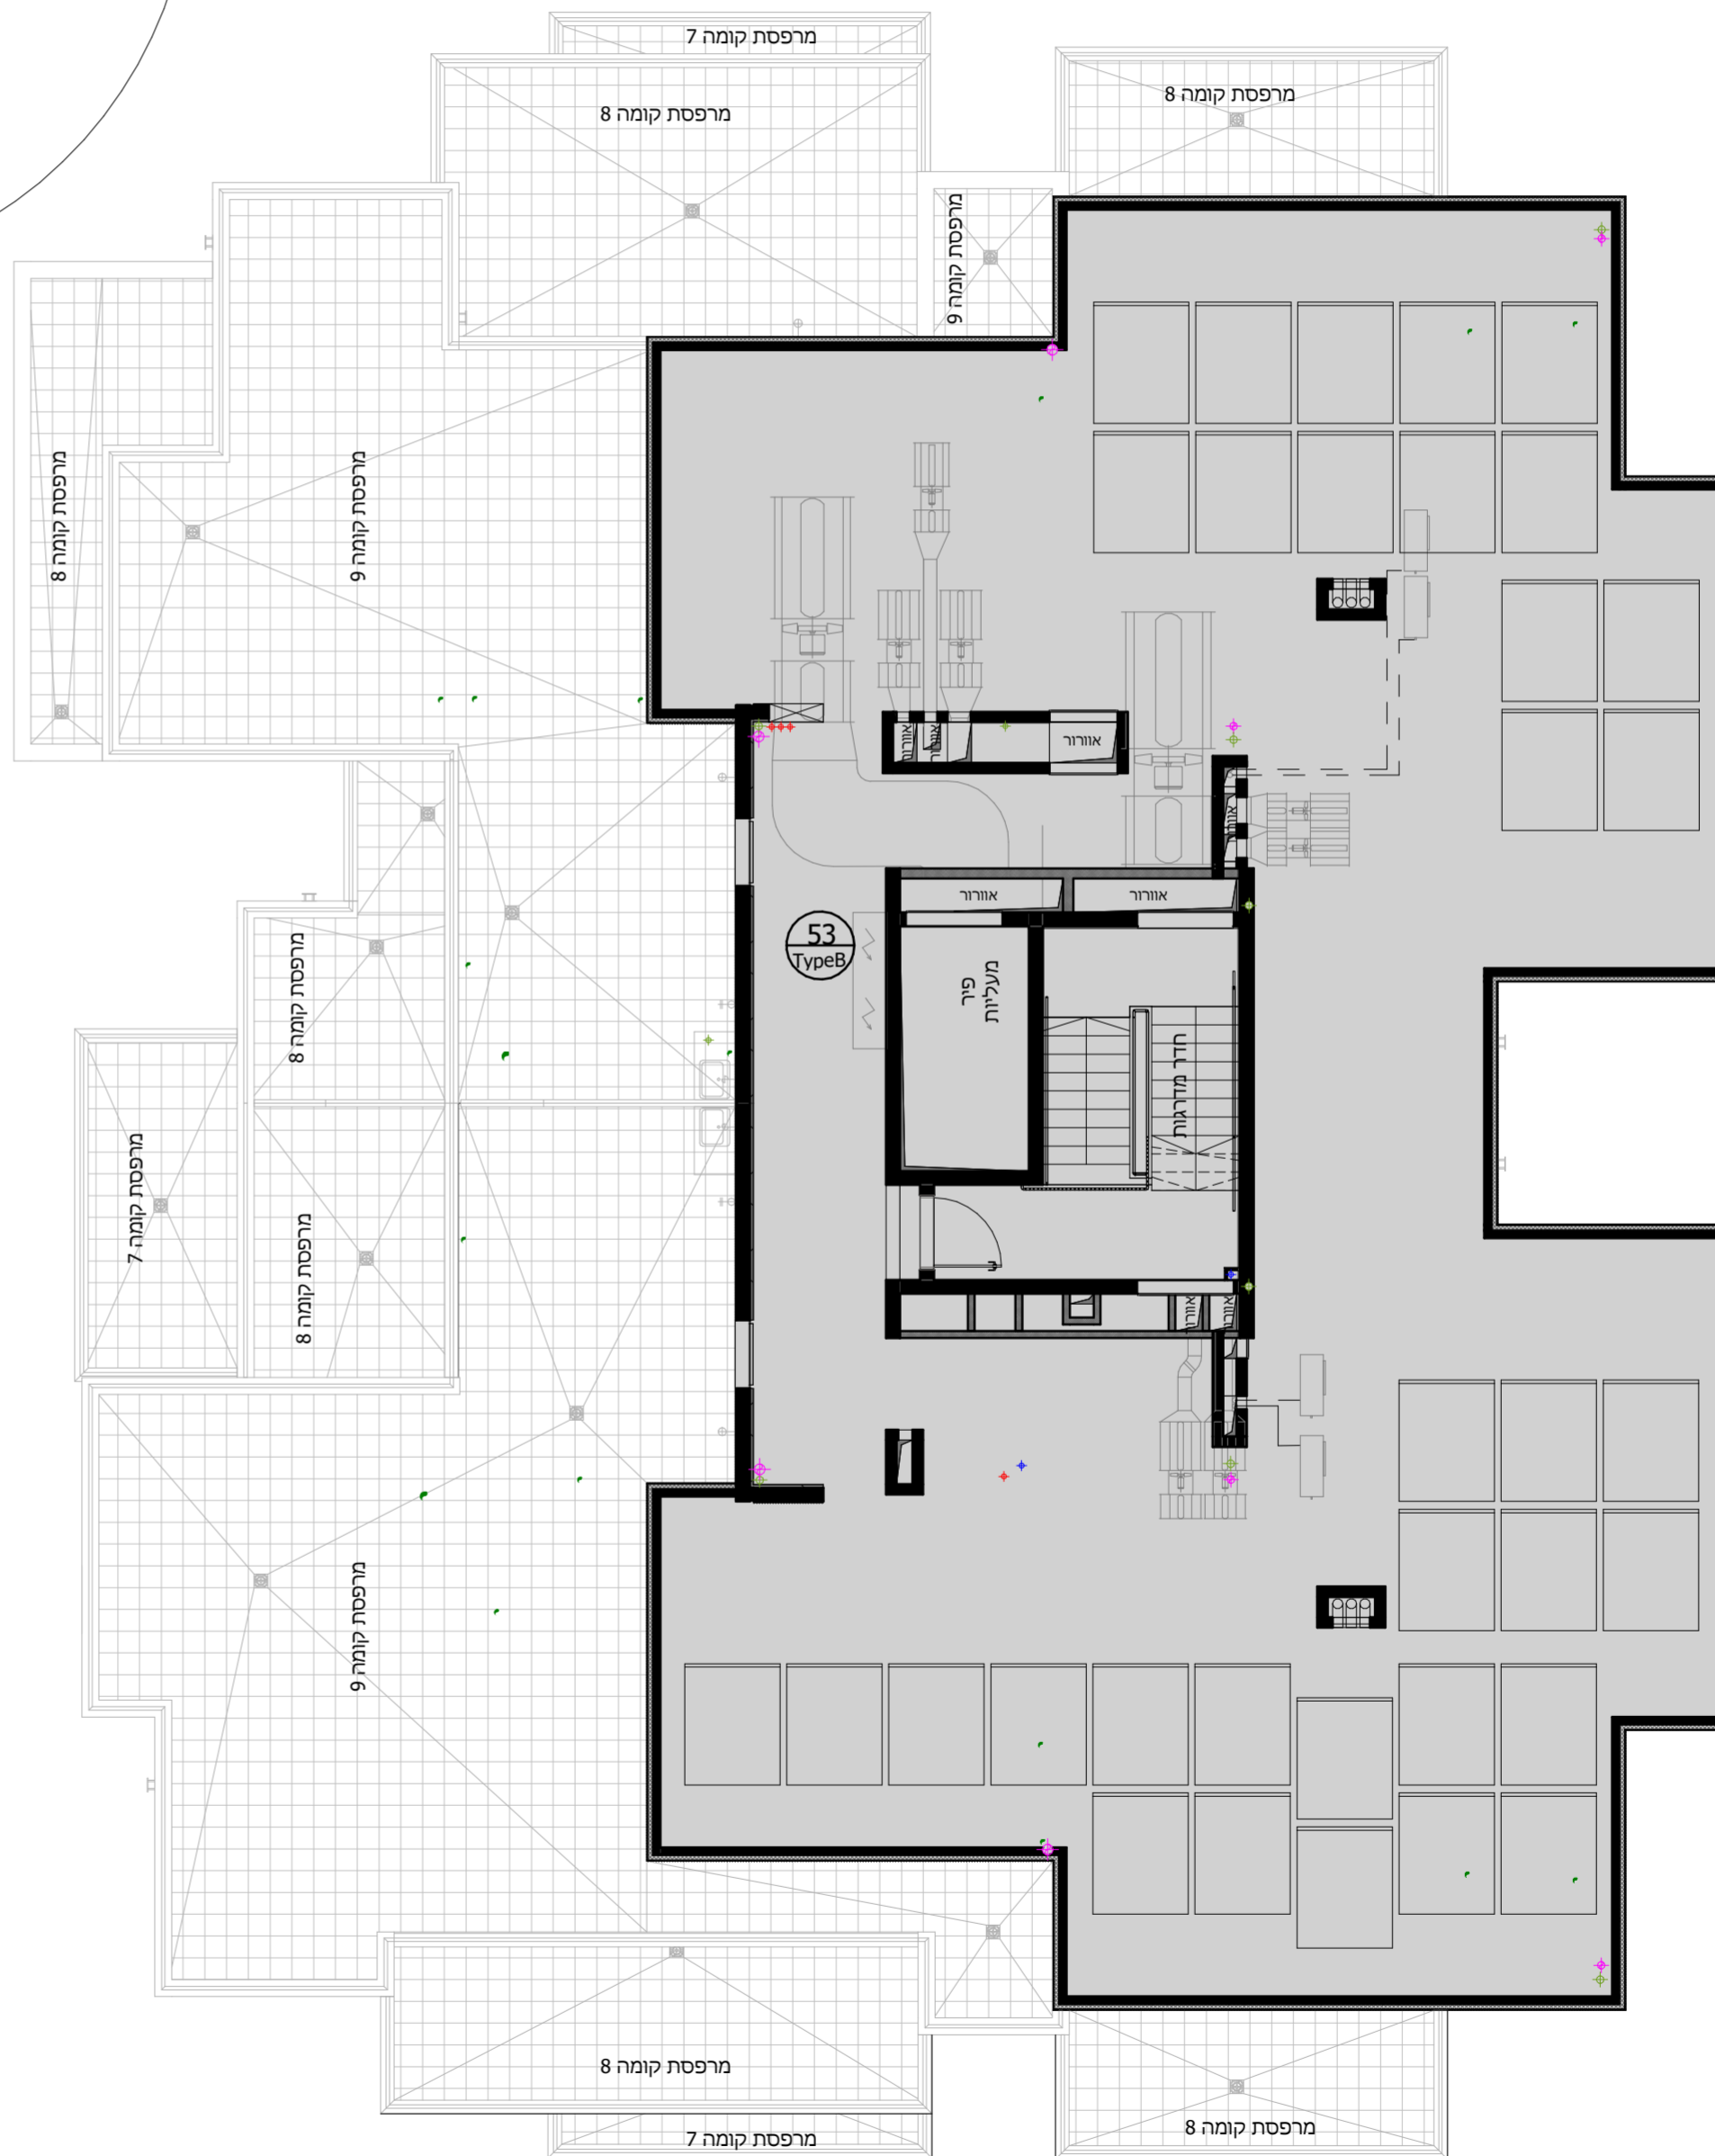


תכנית גג עליון
קנה מידה - 1 : 100



גג	
9	
8	
7	
6	
5	
4	
3	
2	
1	לובי
0	
M	מחסנים
-1	חניון
-2	חניון

חתך סכמטי

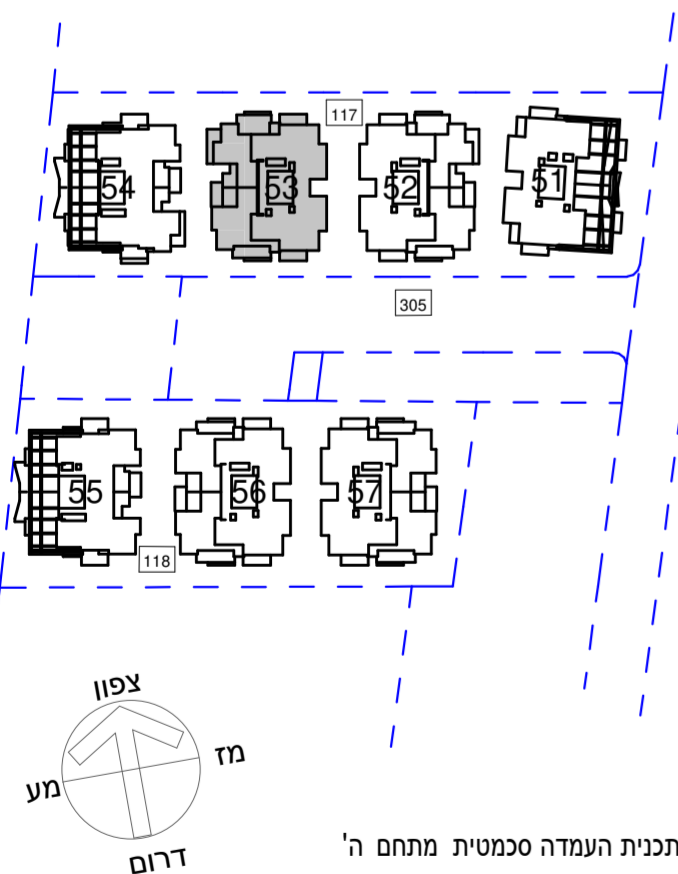

תכנית העמדה סכמטית מתחם ה'

גליון מס' 1 הערות ומקרא חלק בלתי נפרד מגליון זה.