

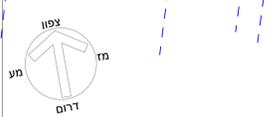


קל"ם:	1:200
תאריך עדכון:	24.08.2019
מהדורה:	4

חצר סכמטי

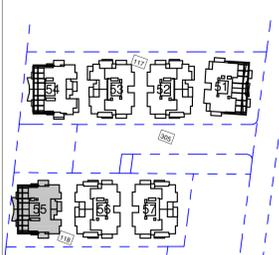

גליון מס' 1 הערות ומקרא חלק בלתי נפרד מגליון זה.

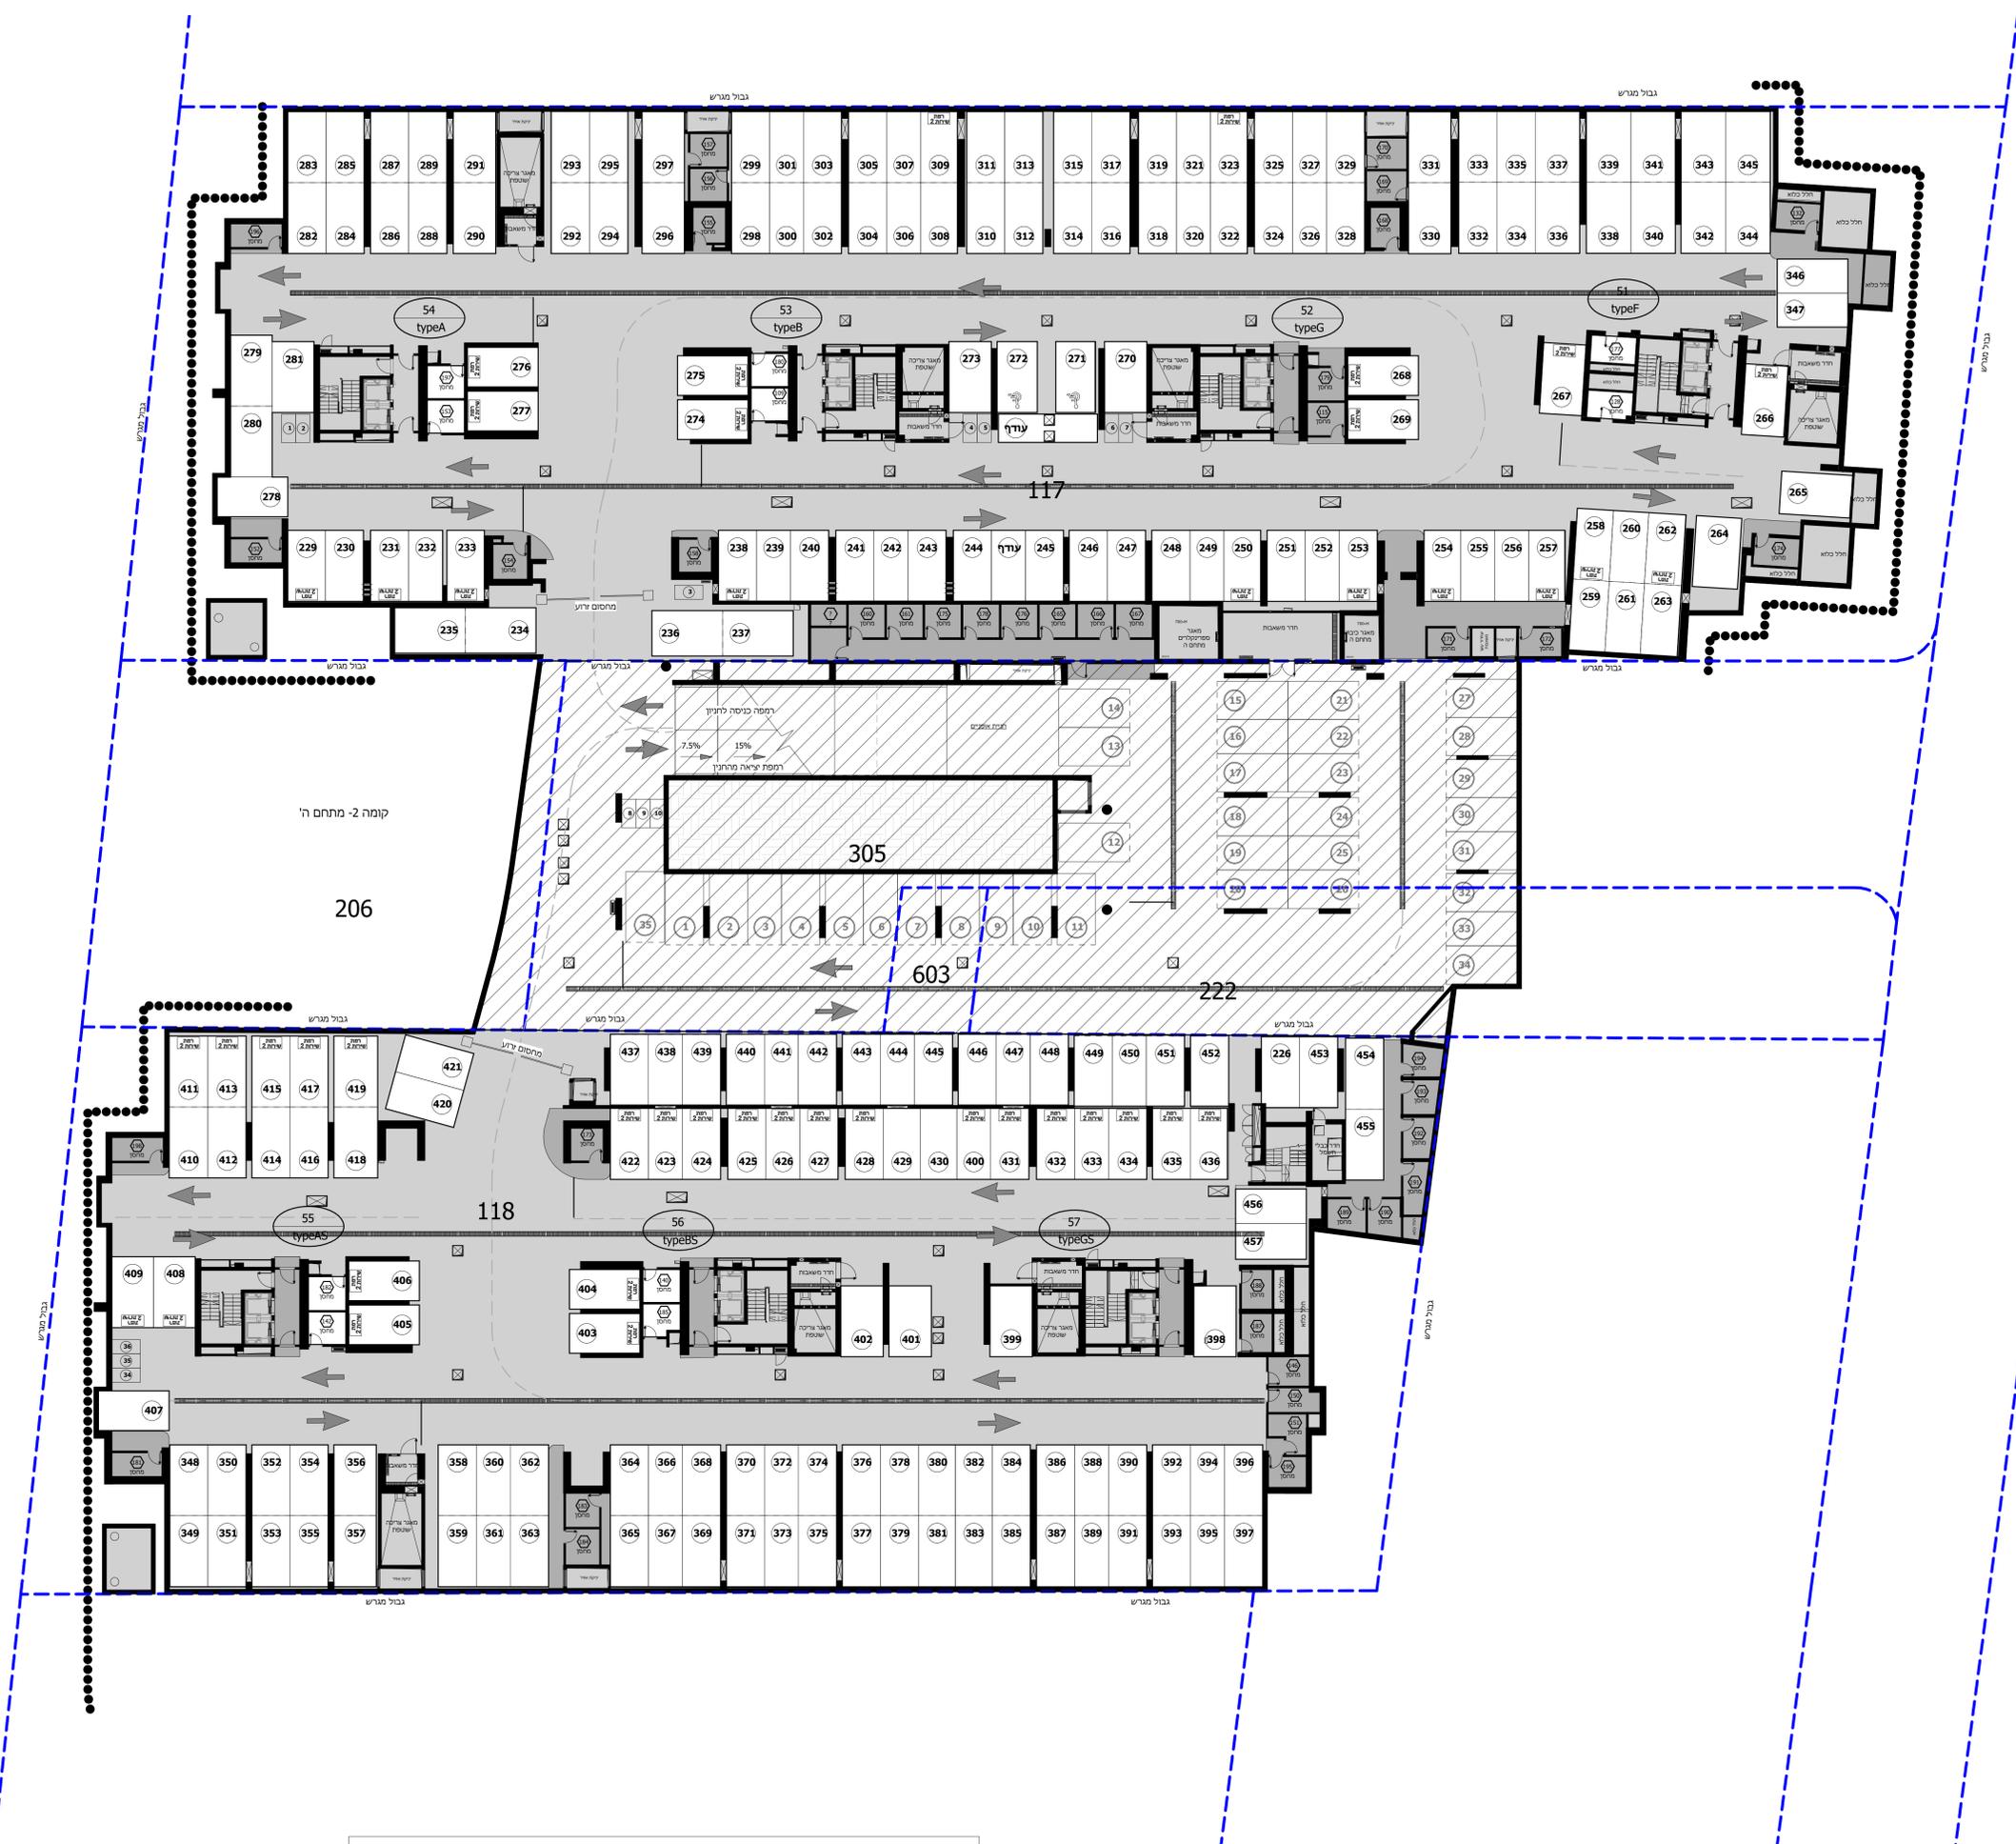

תכניות מכר סופיות
על אף האמור, לעניין מחסנים ומקומות חניה בקומות המרתף, טרם התקבלו היתר שינויים
יתכנו שינויים לפי דרישת הרשויות ו/או החלטת החברה