
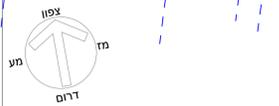



ק"מ:	1:200	מתחם:	ה
תאריך עדכון:	24.08.2019	מגרש:	
מחזור:	4	בניין:	55
		קומה:	-1

קומה	מסלול
9	
8	
7	
6	
5	
4	
3	
2	
1	
0	לובי
M	מחסנים
-1	חניון
-2	חניון

חתך סכמטי

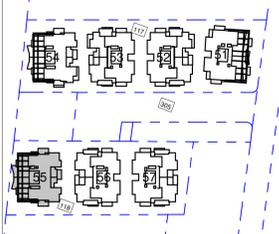

גליון מס' 1 הערות ומקרא חלק
בלתי נפרד מגליון זה.

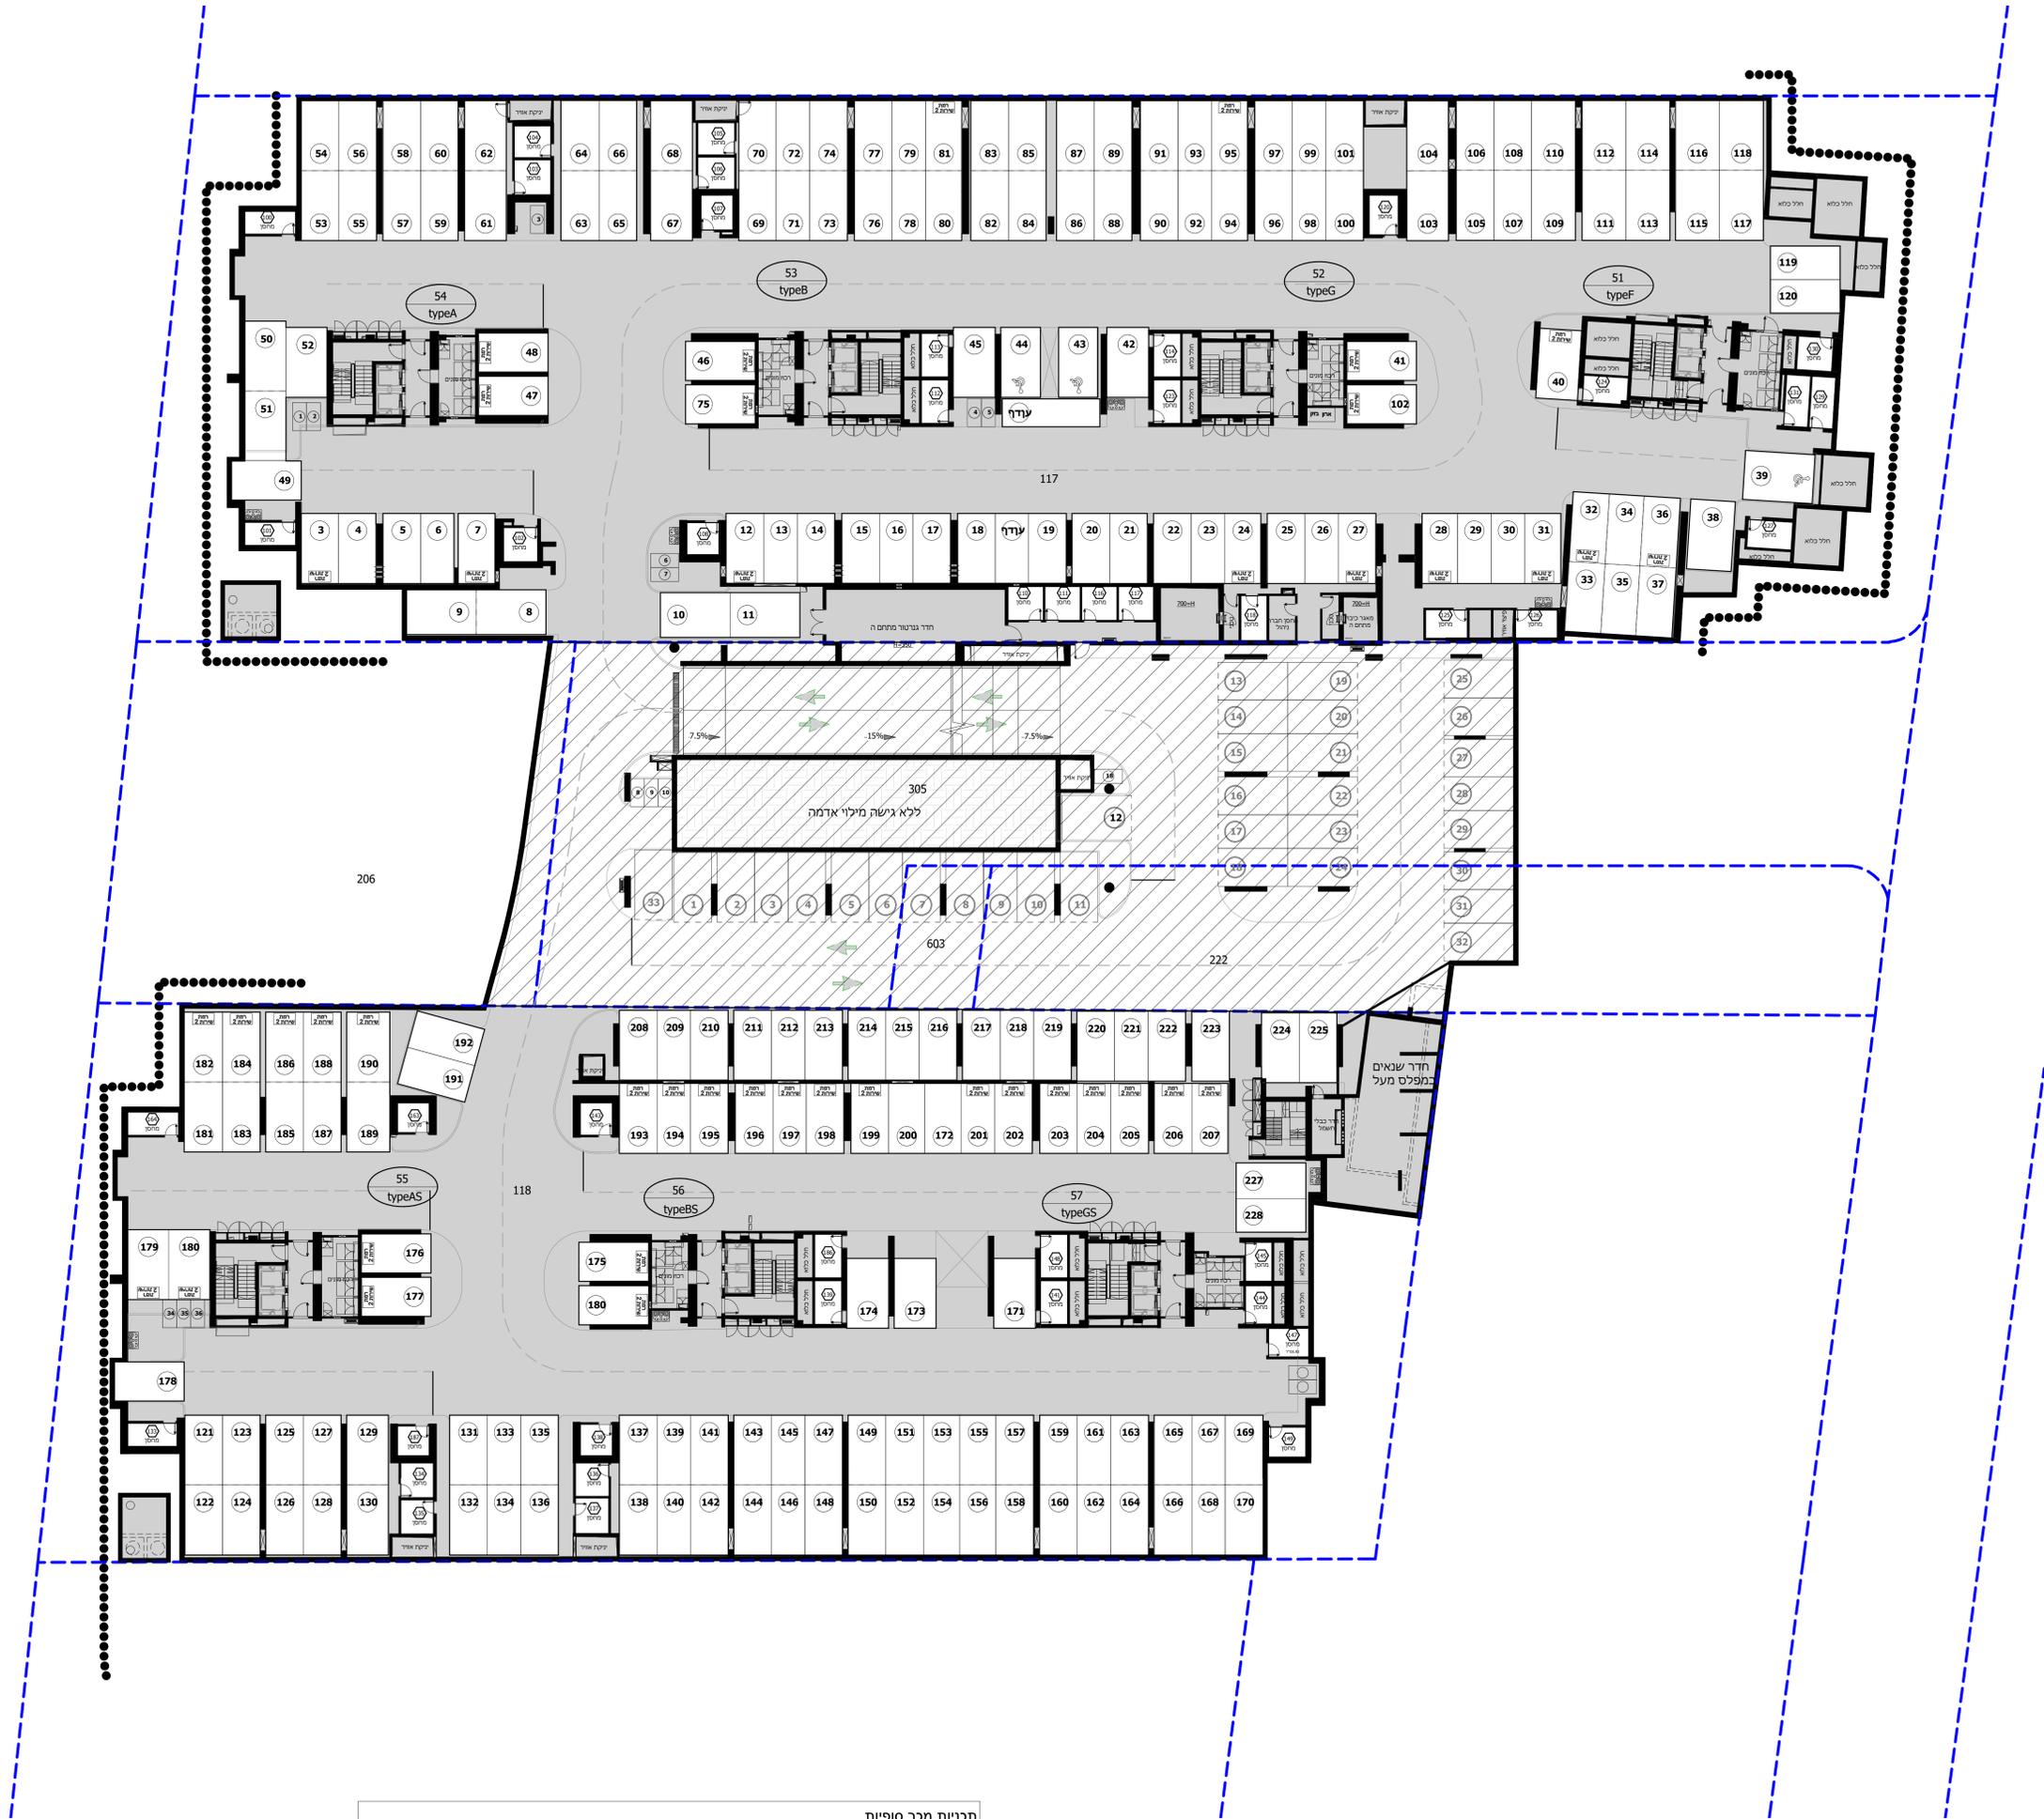

תכניות מכר סופיות
על אף האמור, לעניין שטחי מחסנים ומקומות חניה בקומות המרתף, טרם התקבל היתר שינויים
יתכנו שינויים לפי דרישת הרשויות ו/או החלטת החברה