


קנ"ם :	1:50	מתחם :	ה
תאריך עדכון :	24/09/2019	מגרש :	118
מהדורה :	4	בניין :	56
		קומה :	M

גג	מחסנים
9	
8	
7	
6	
5	
4	
3	
2	
1	לובי
0	M
-1	חניון
-2	חניון

**חתך סכמטי**

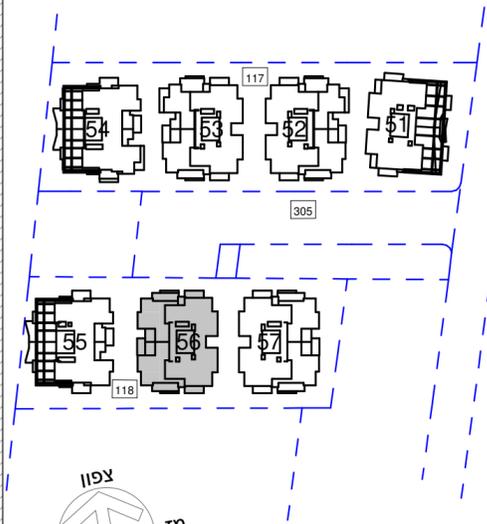


תכנית העמדה סכמטית מתחם ה'

גליון מס' 1 הערות ומקרא חלק בלתי נפרד מגליון זה.

**הוק אדריכלים**  
 ארגון אוקסברג אדריכל עמית  
 עדי למפל-מוזמן אדריכלית עמיתה  
 רחוב הרוני מלכות 9, תל אביב, 6971409  
 טל: 073-2223636 [www.hoek.co.il](http://www.hoek.co.il)

05

**חלל חניון**

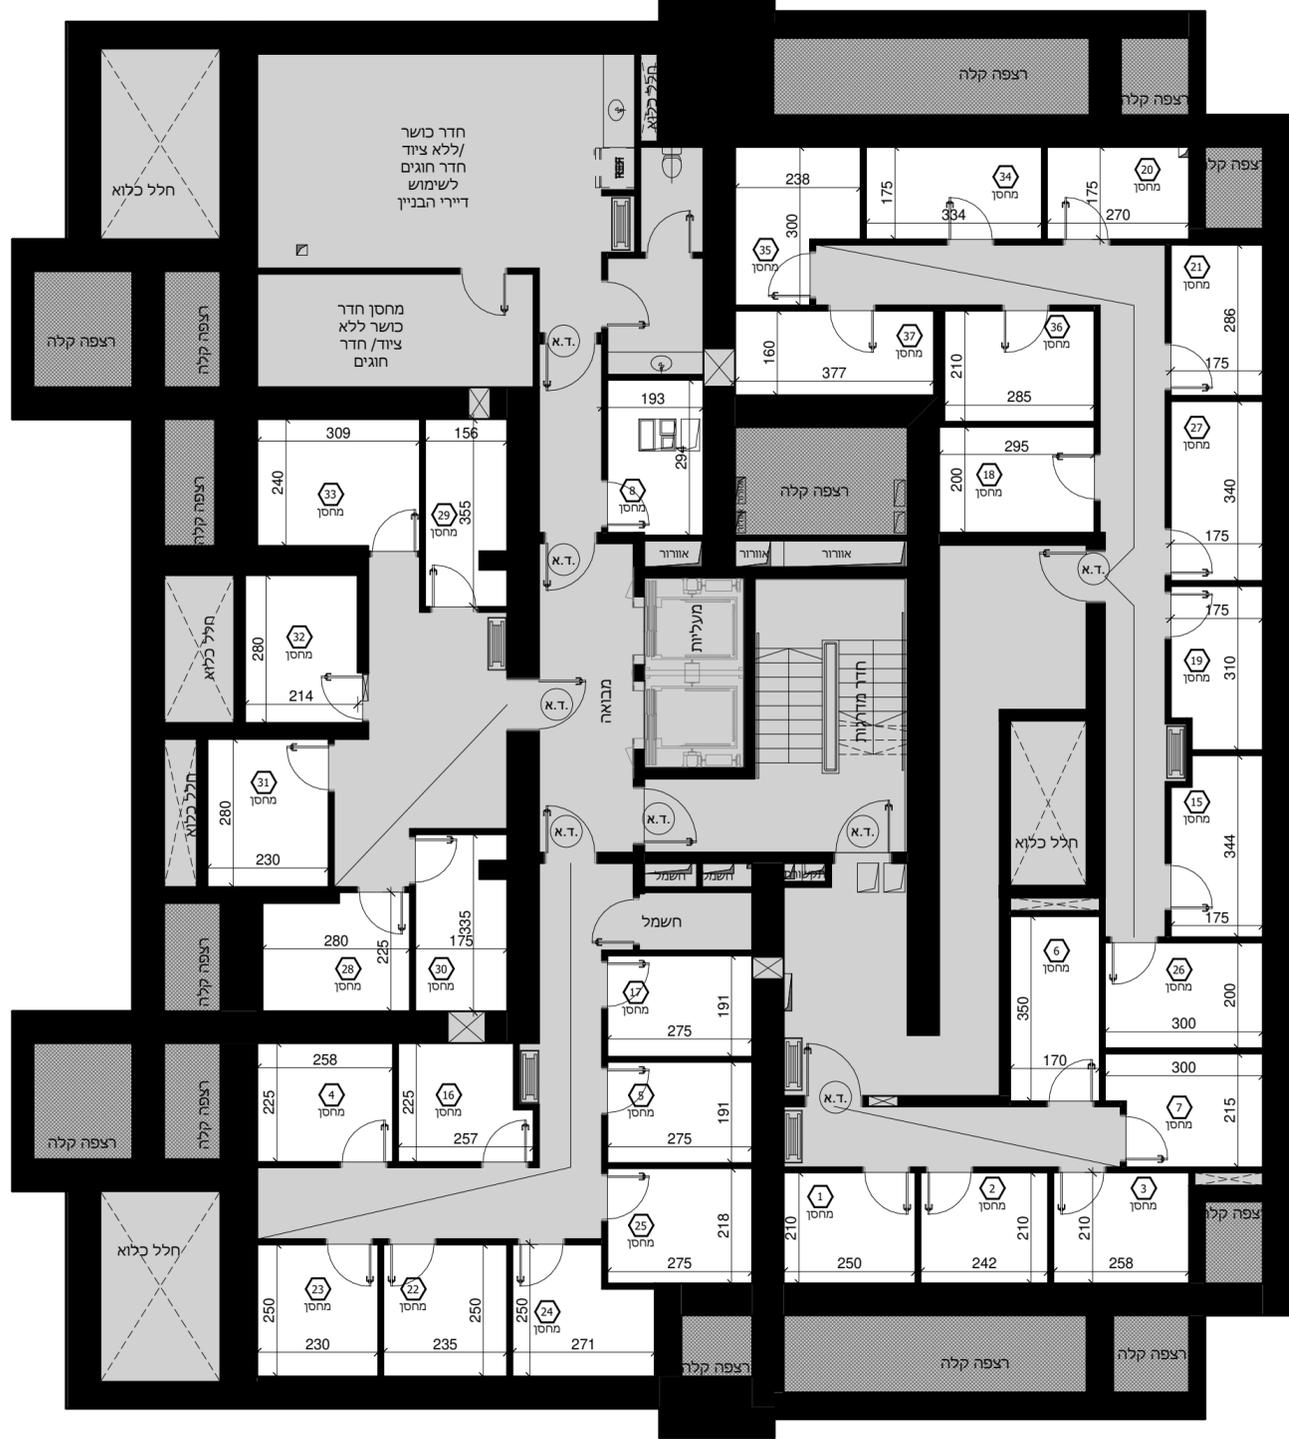

**חלל חניון**

תכניות מכר סופיות  
 על אף האמור, לעניין שטחי מחסנים ומקומות חניה בקומות המרתף, טרם התקבל היתר שינויים  
 יתכנו שינויים לפי דרישת הרשויות ו/או החלטת החברה