


קנ"ם : 1:50	מתחם : ה
תאריך עדכון : 24/09/2019	מגרש : 118
מהדורה : 4	בניין : 57
	קומה : M

גג	
9	
8	
7	
6	
5	
4	
3	
2	
1	לובי
0	מחסנים
M	חניון
-1	חניון
-2	חניון


חתך סכמטי

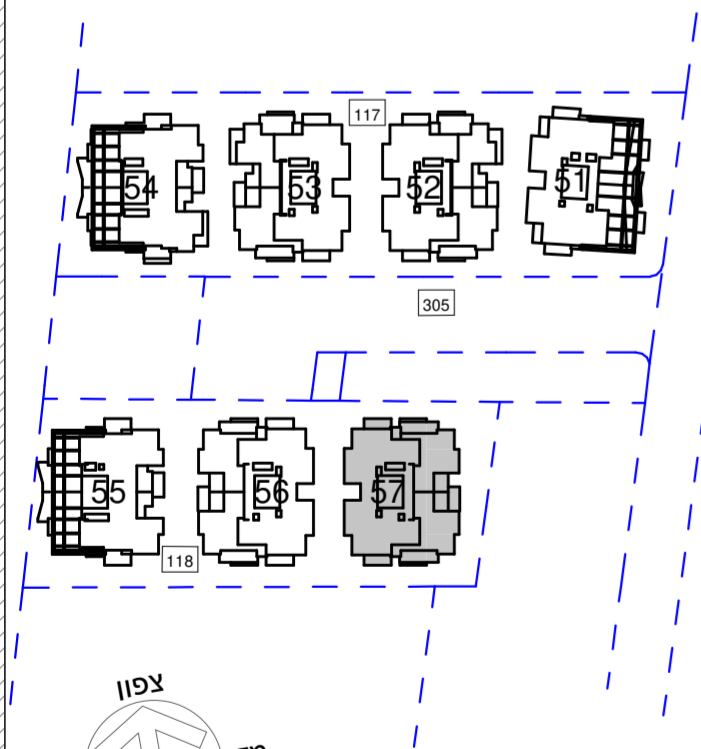

תכנית העמדה סכמטית מתחם ה'

גליון מס' 1 הערות ומקרא חלק בלתי נפרד מגליון זה.

חלל חניון

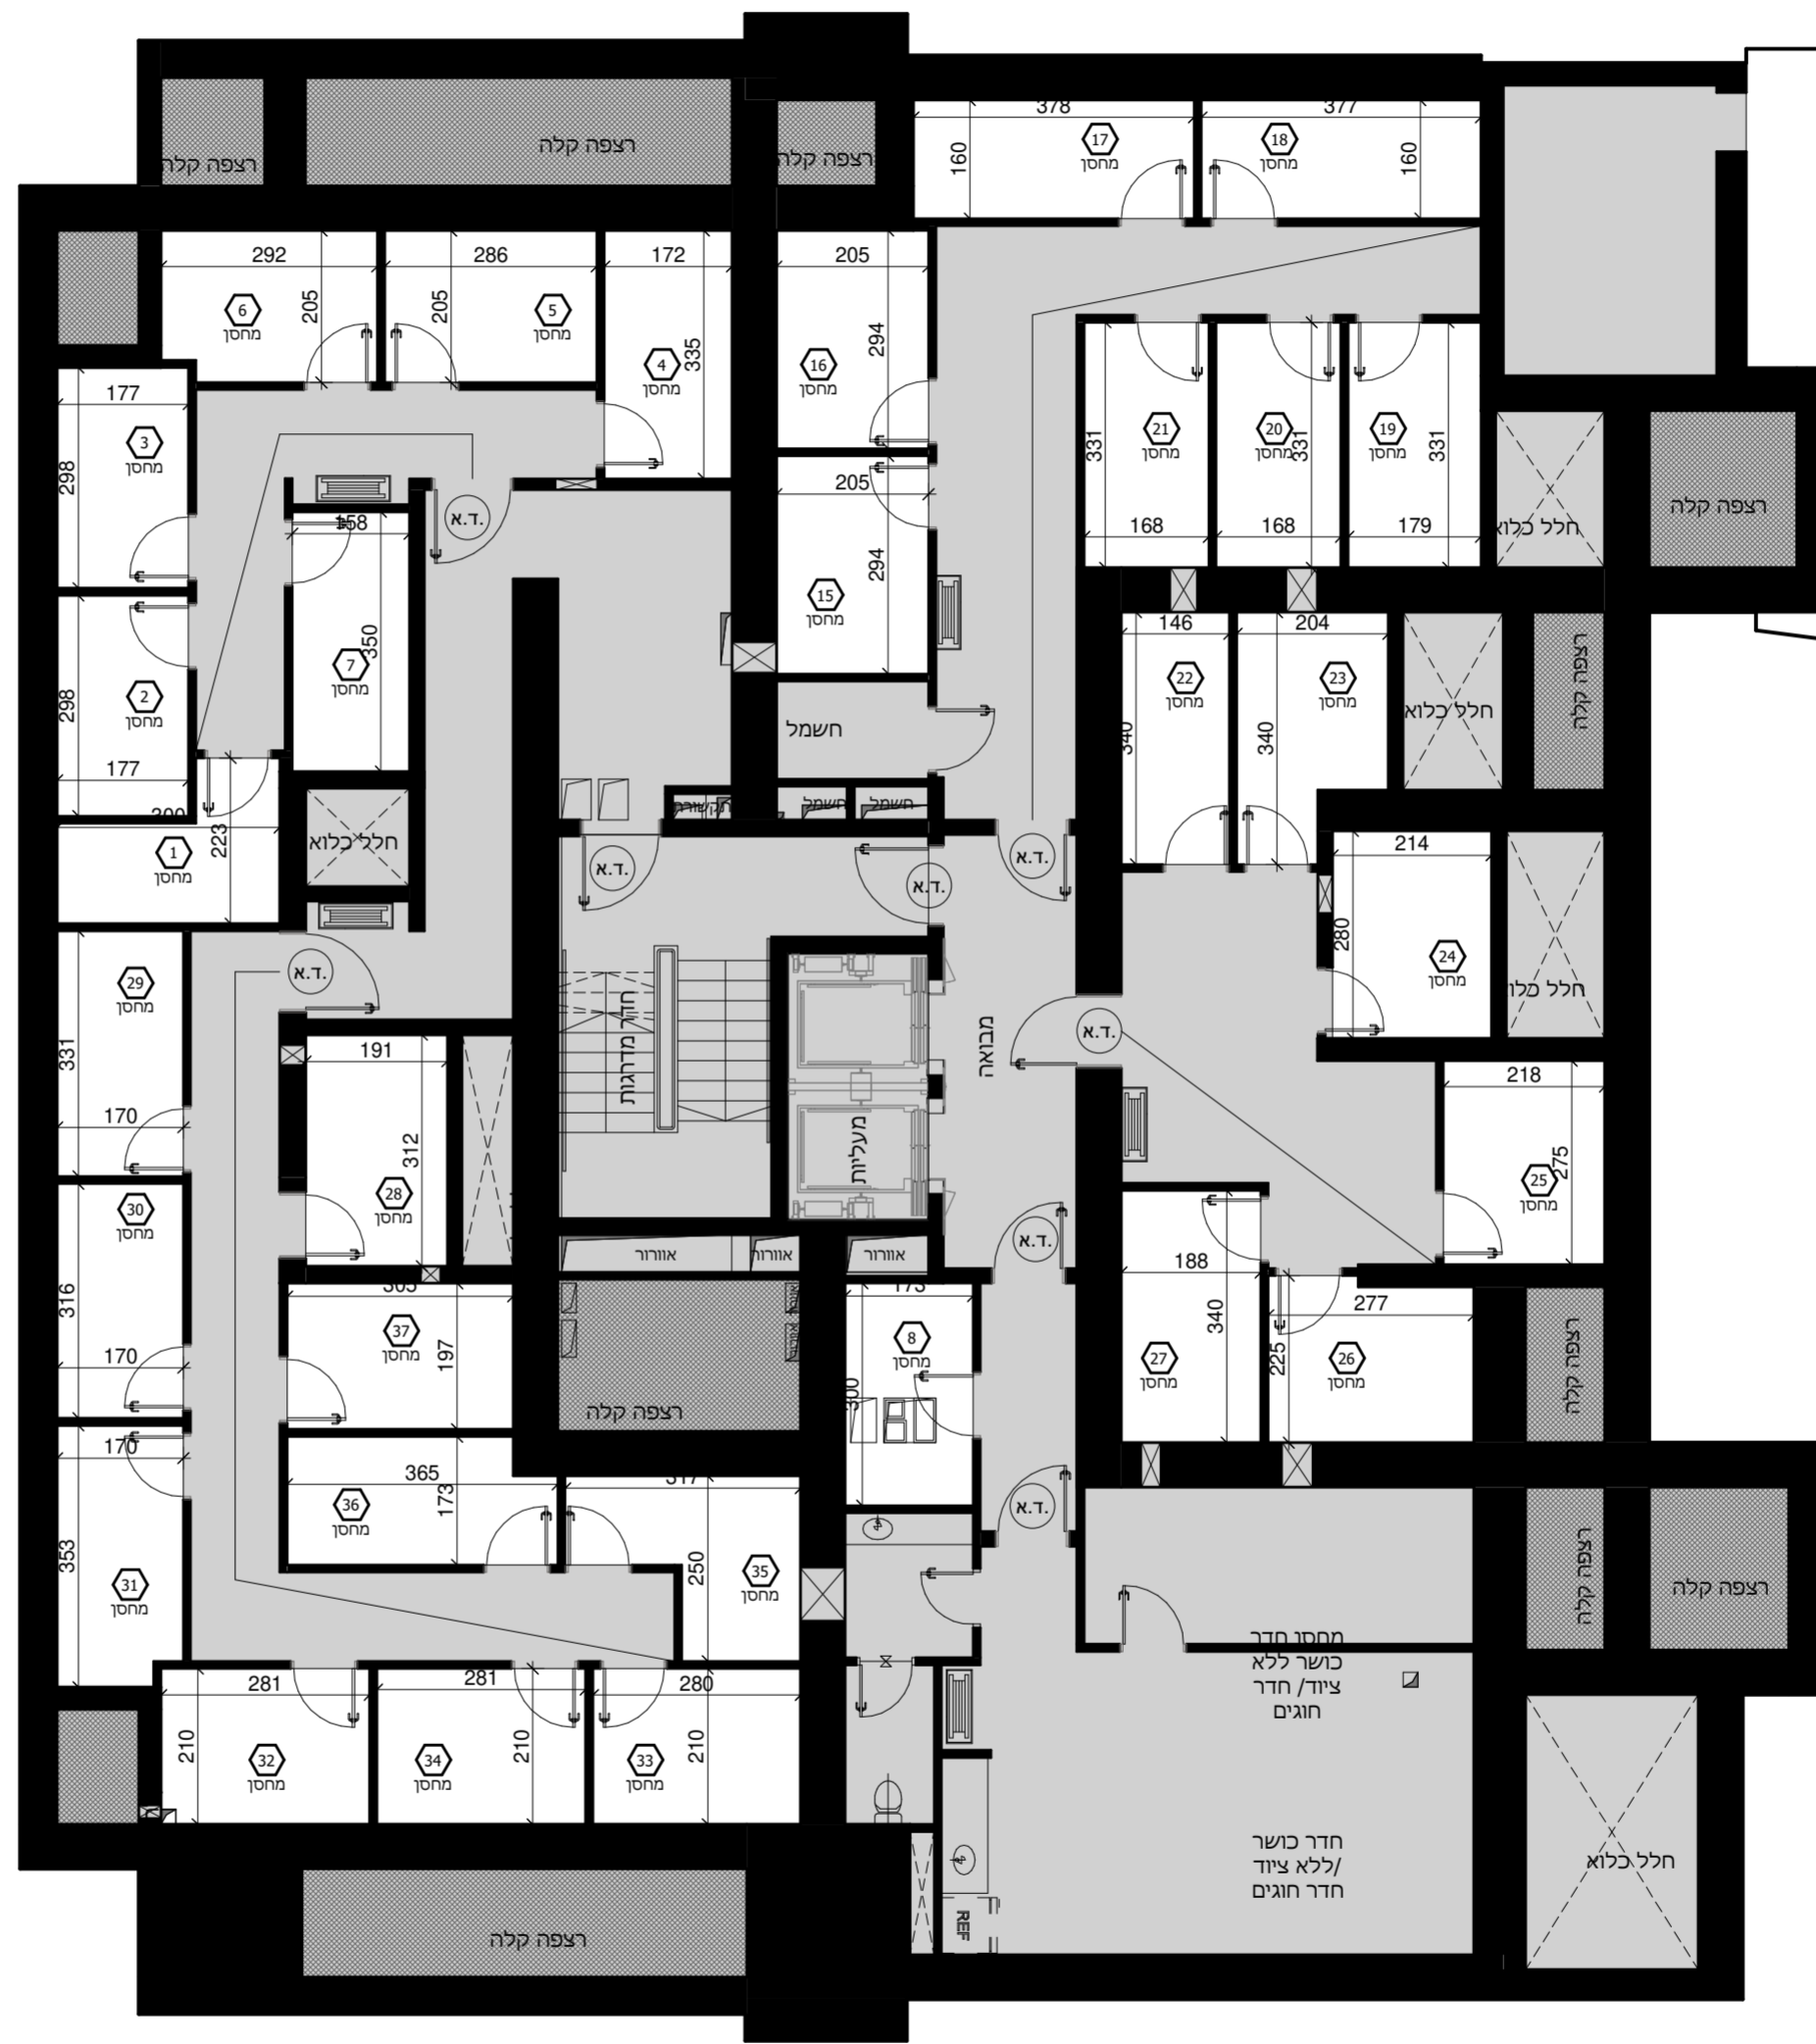

חלל חניון