

C:\Users\architect\Documents\gijl\yam PLANS APART_architect.nrt


טיפוס דירה: 3-AG

מס' דירה לפי בניין


בניין:	57
--------	----

קומה

9
8
7
6
5
4
3
2
1
0

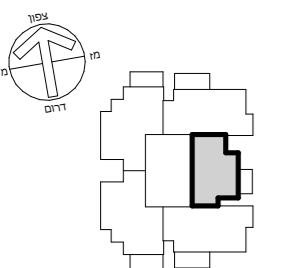

בניינים מס' 57

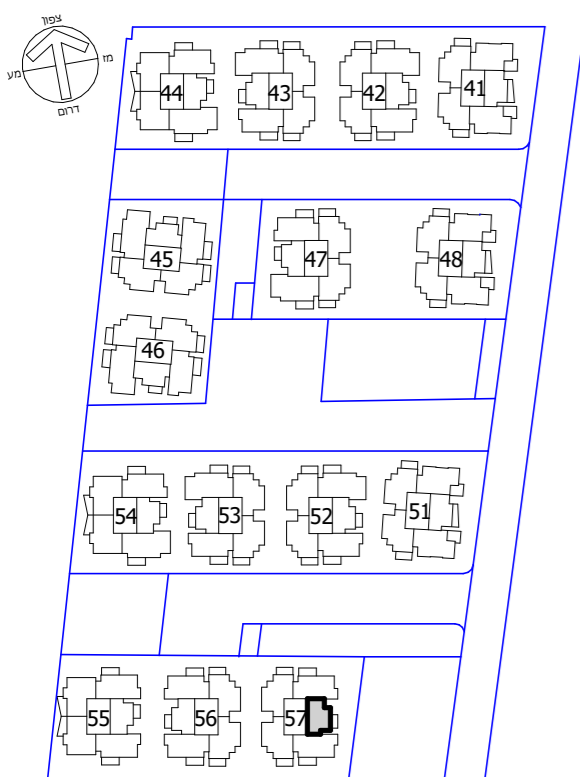


הערות: גליון מספר 1 הערות ומקורא
הינו חלק בלתי נפרד מגליון זה.

קב"מ: 1 : 50 תאריך: 08/12/2019

מהדורה: 5

חתימת הקונה חתימת המוכר

בקומות הקרקע והראשונה דלתות
הכניסה לדירה הן דלתות אש
בהתאם לדרישת רשות הכיבוי

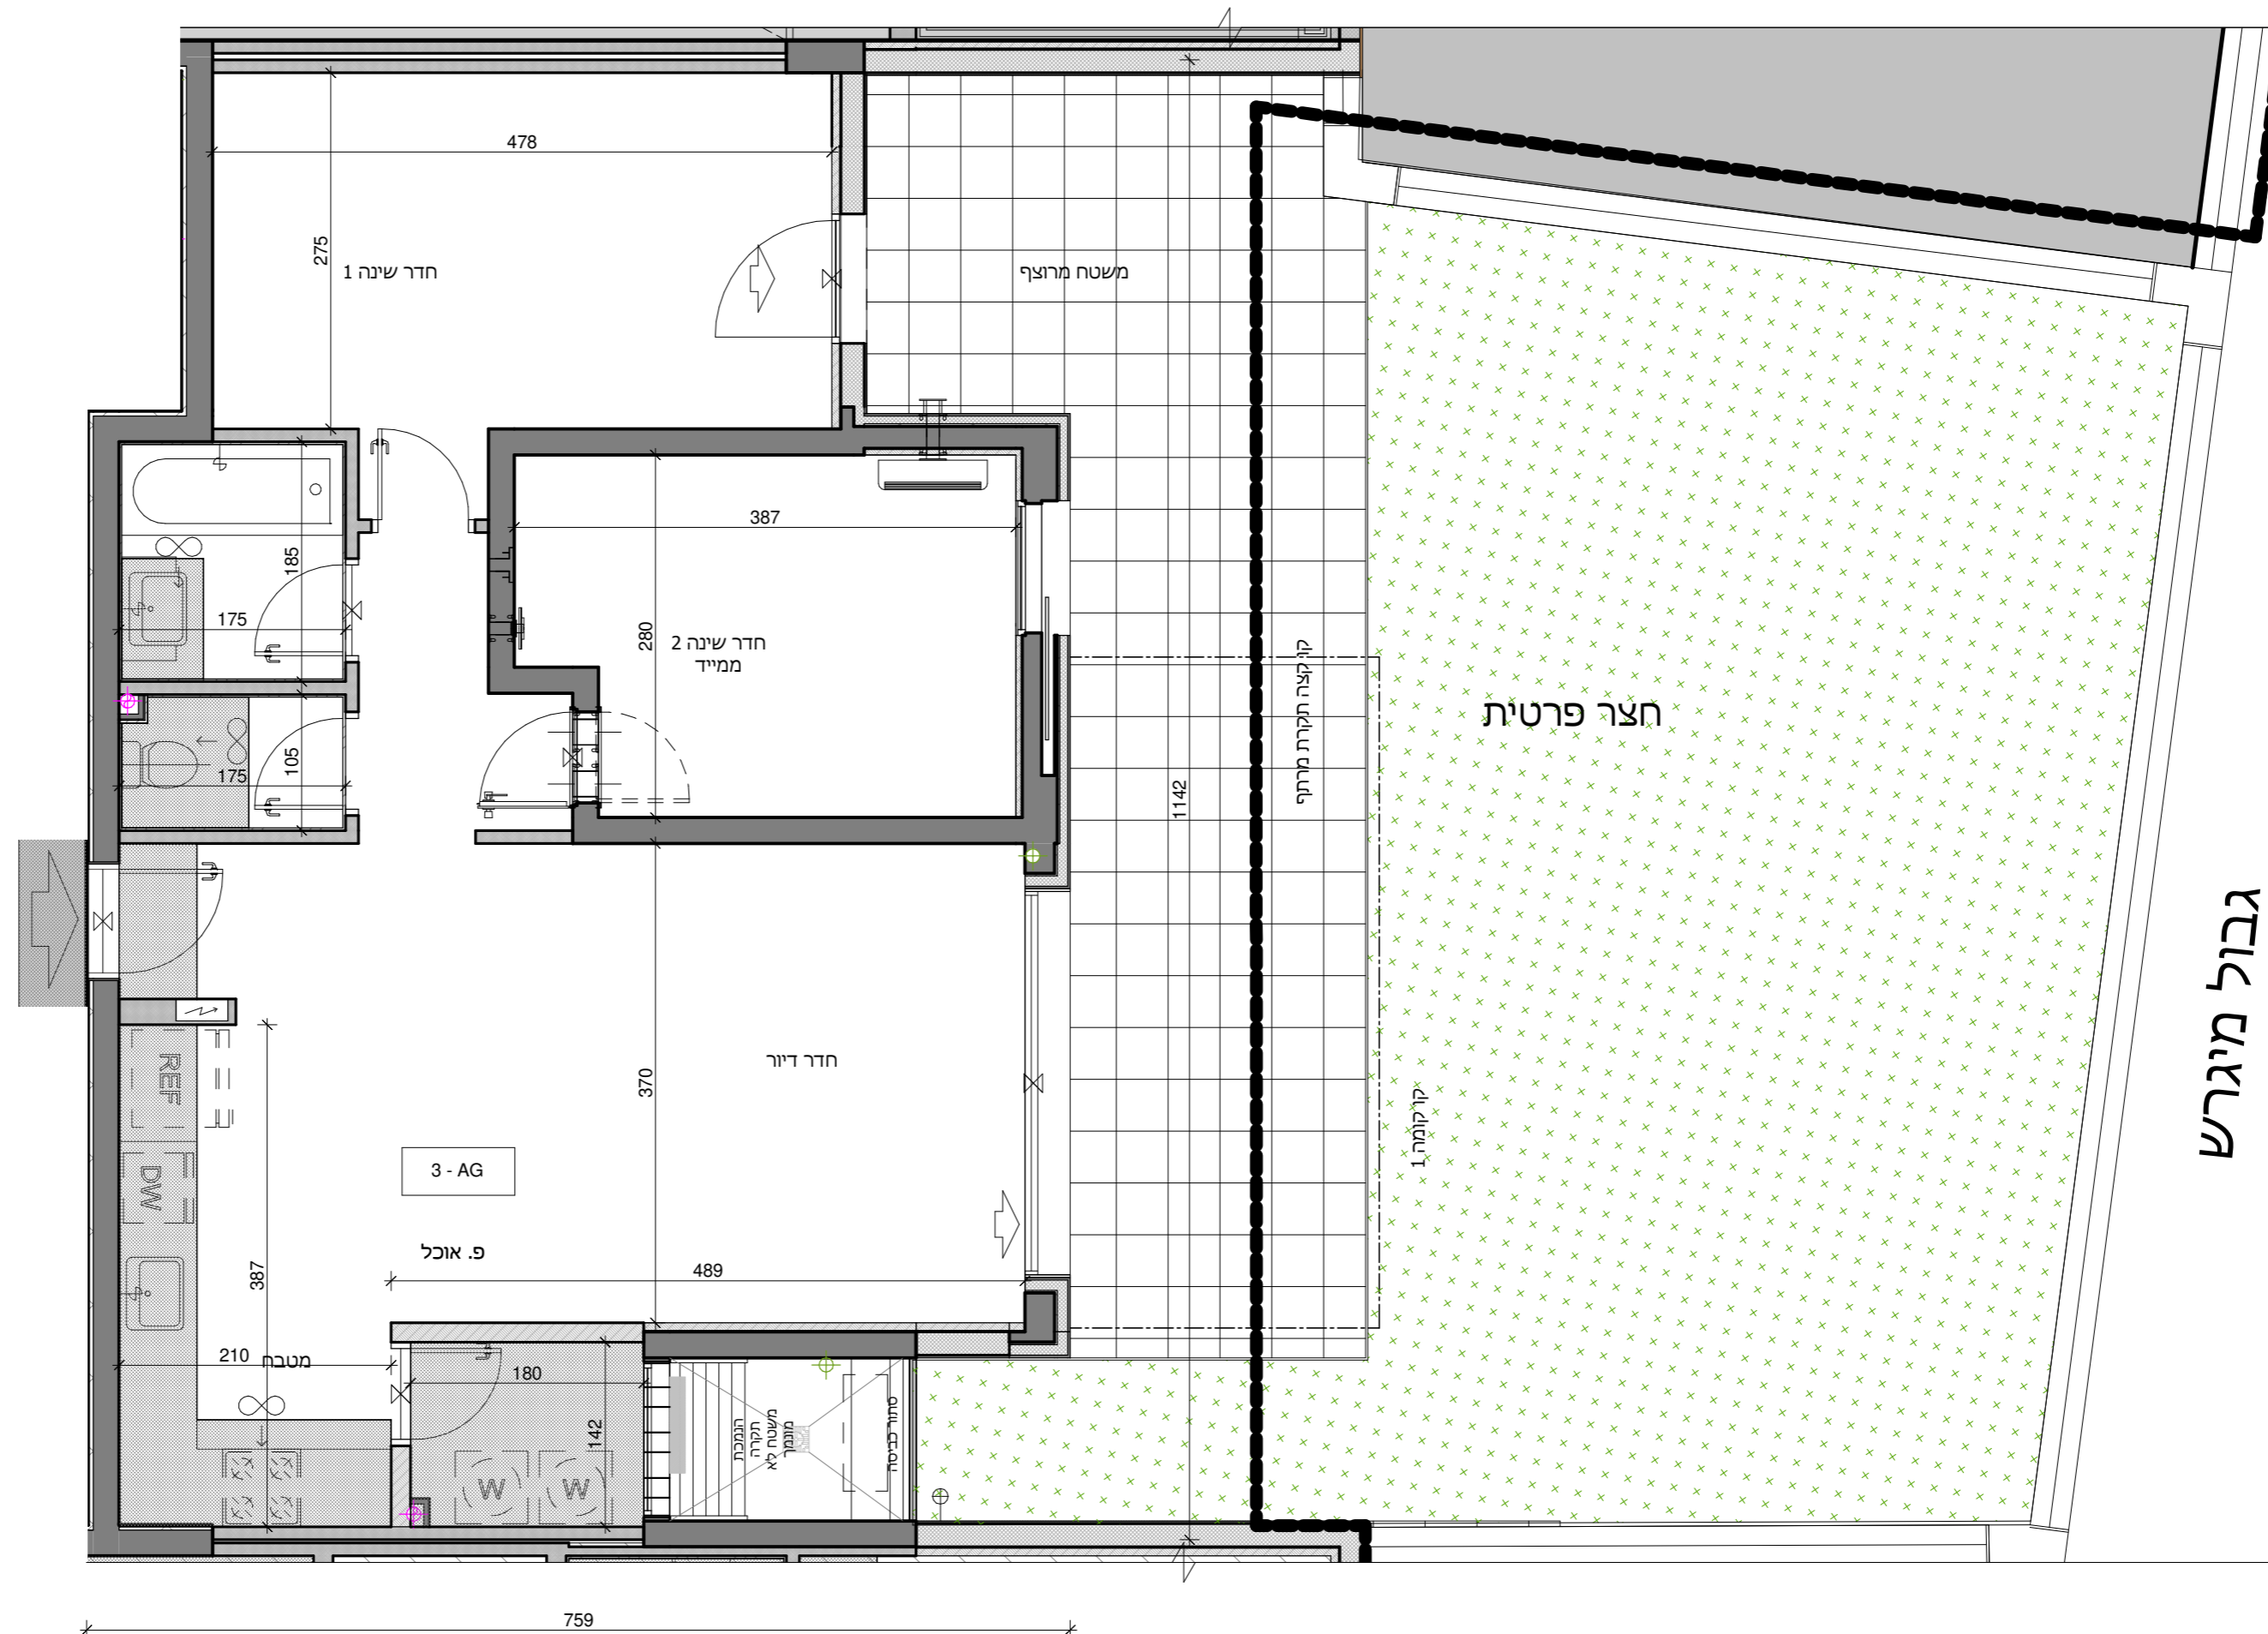

גבול מירוש