


טיפוס דירה: 3-C

מס דירה לפי בניין

בניין:	51	48	41
--------	----	----	----

קומה

9
8
7
6
5
4
3
2
1
0

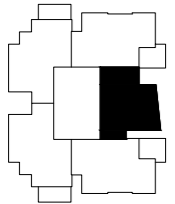

בניינים מסי 51, 48, 41



הערות: גליון מספר 1 הערות ומקורא  
הינו חלק בלתי נפרד מגליון זה.

קנ"מ: 1 : 50 תאריך:


מהדורה: 7

חתימת הקונה חתימת המוכר



דורית ודורון הוק אדריכלים  
Dorite & Doron Hoek Architects

בקומות הקרקע והראשונה דלתות  
הכניסה לדירה הן דלתות אש  
בהתאם לדרישת רשות הכיבוי

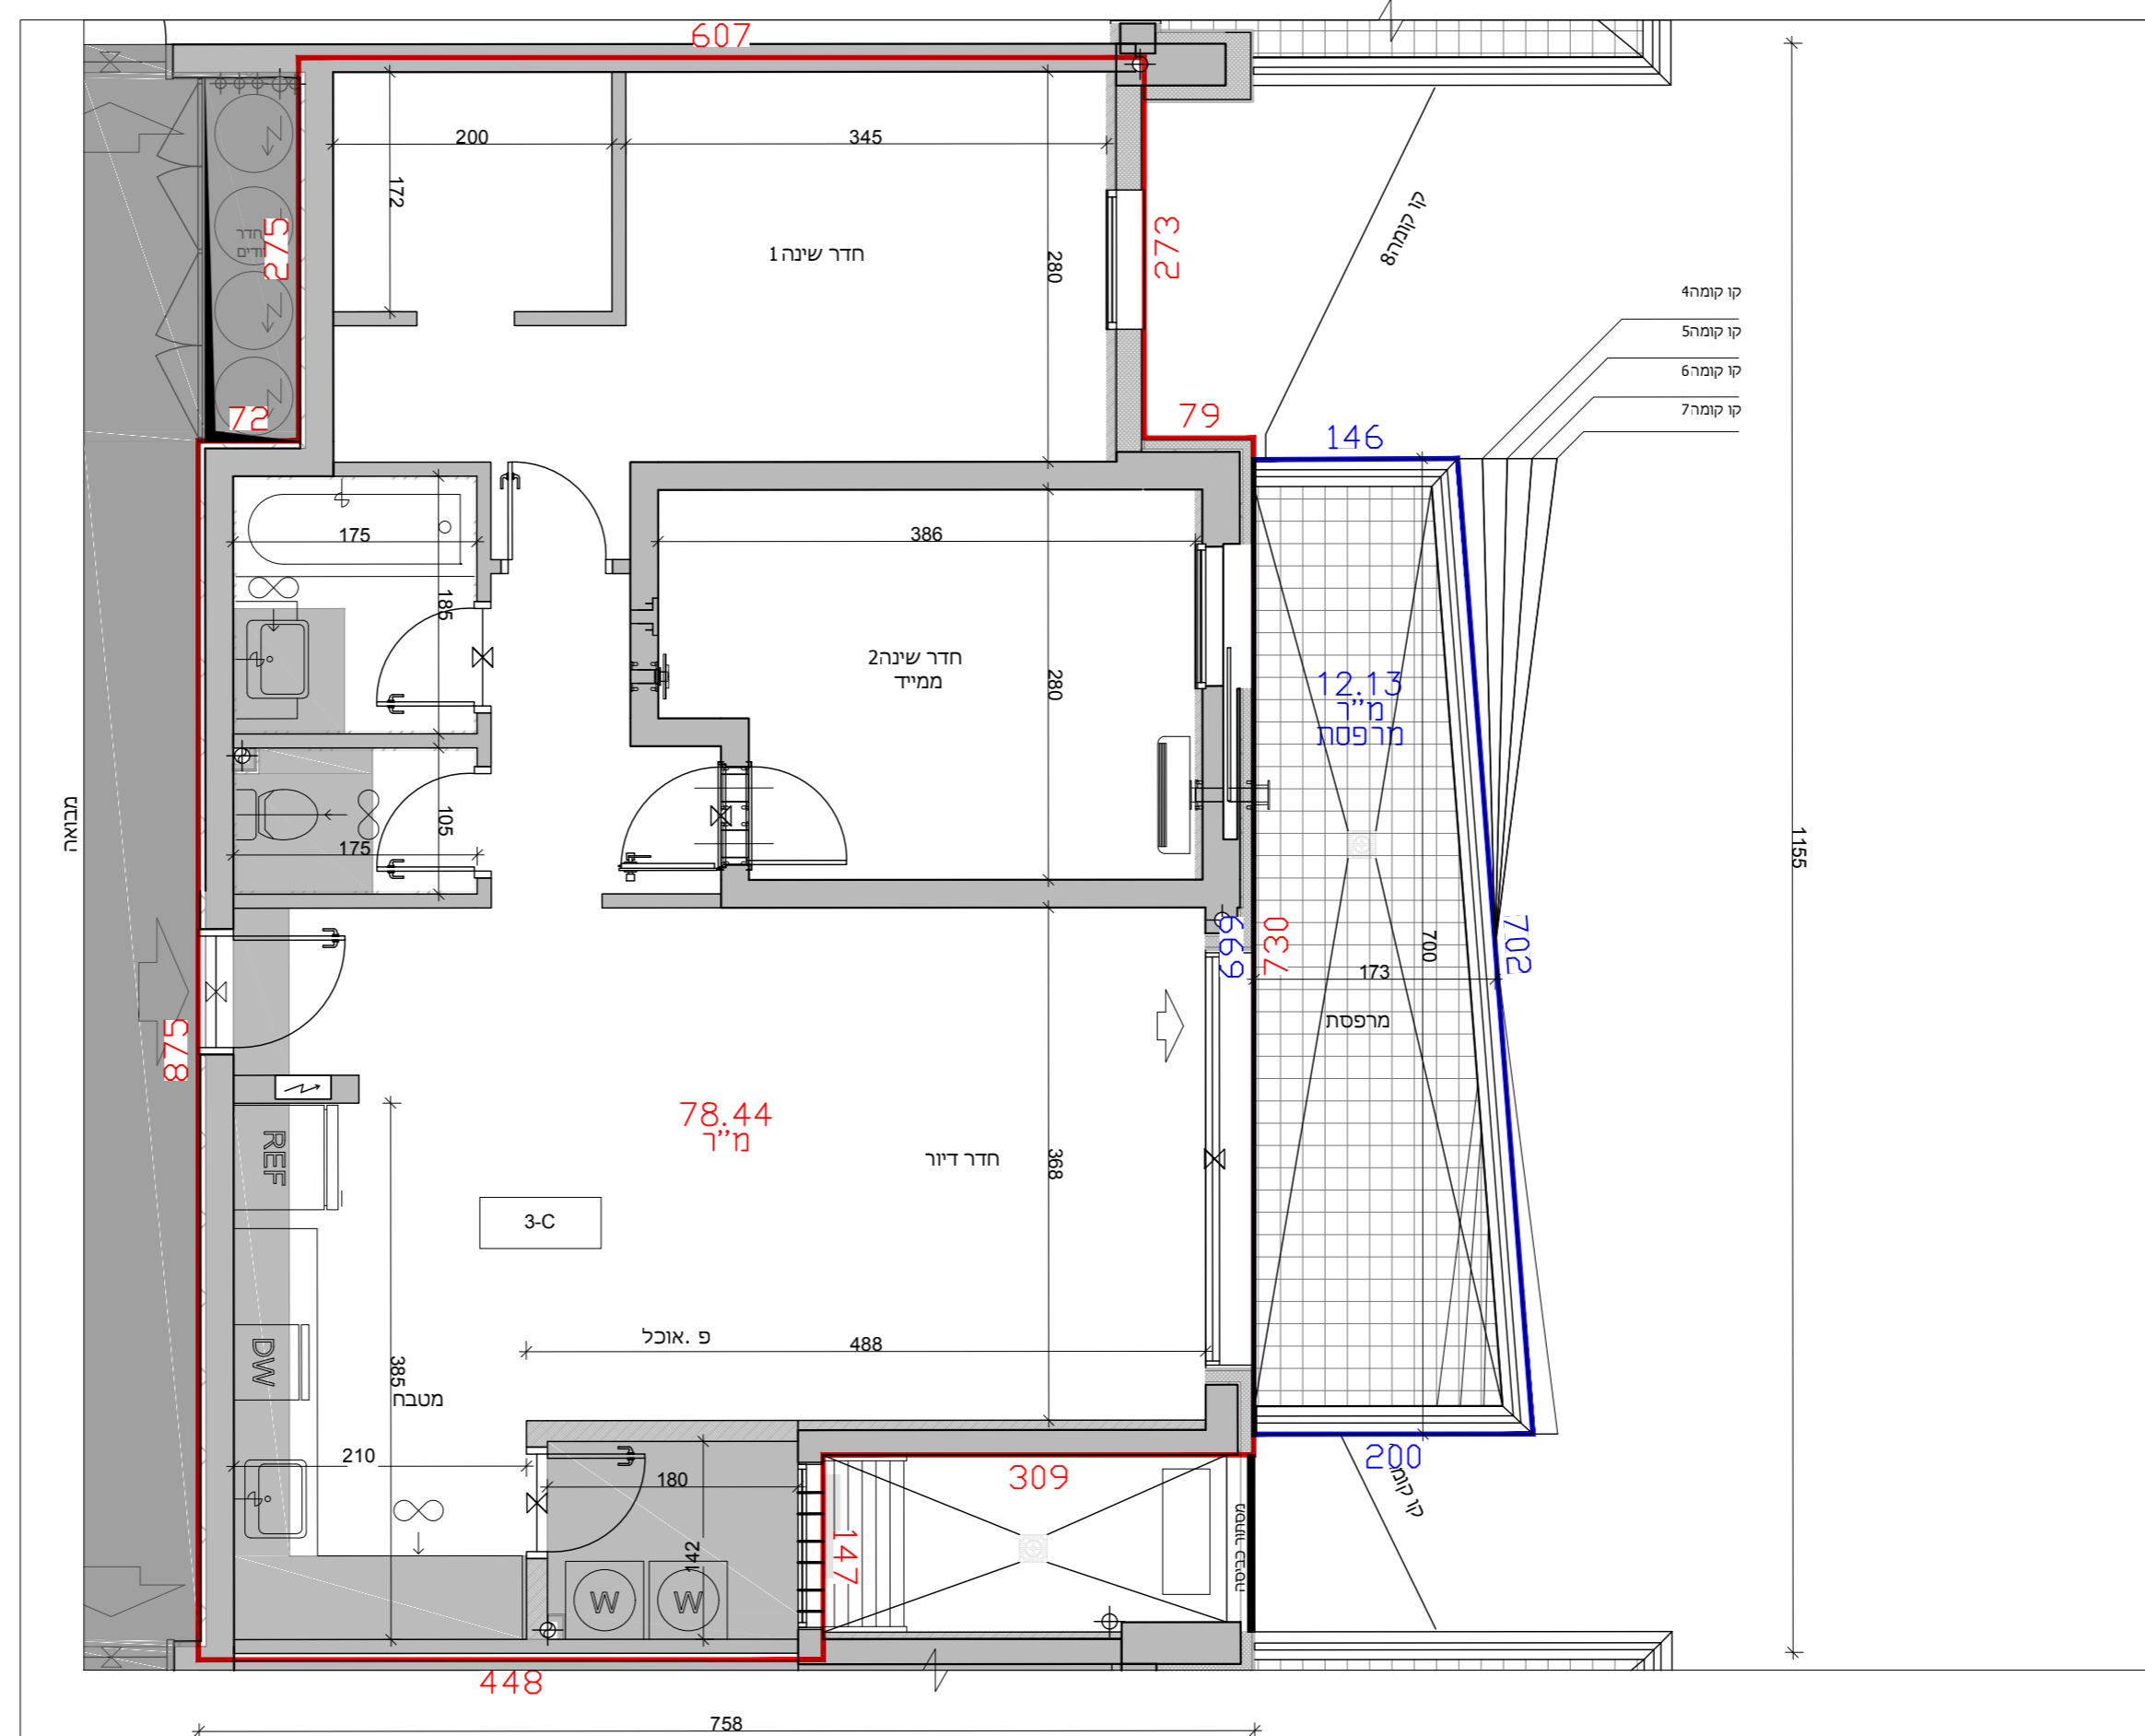

100 תחום שטח הדירה ומידותיו לפי חוק המכר  
100 תחום שטח המרפסת ומידותיו לפי חוק המכר