


טיפוס דירה: 3-D

מס דירה לפי בניין


בניין:	44	54
--------	----	----

קומה

9		
8	42	42
7		
6		
5		
4		
3		
2		
1		
0		

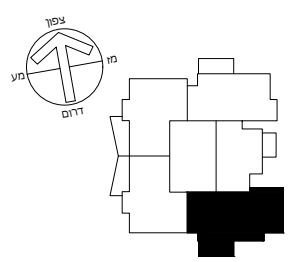

בניינים מסי 54, 44

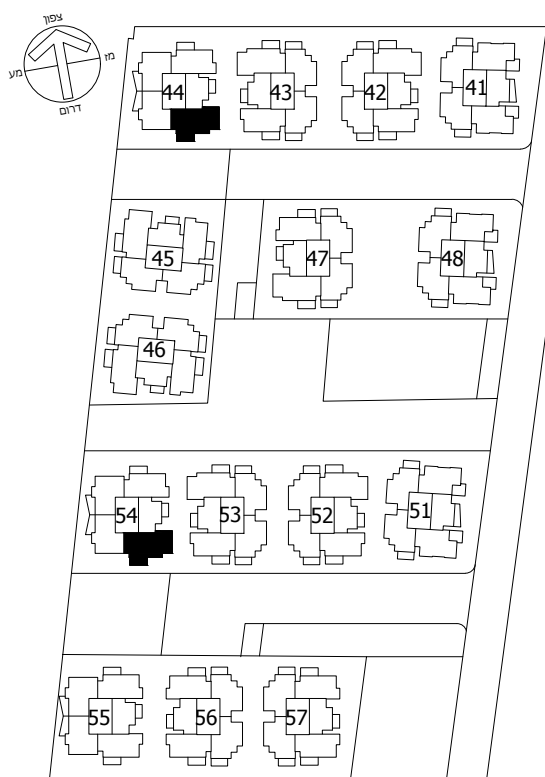


הערות: גליון מספר 1 הערות ומקורא
הינו חלק בלתי נפרד מגליון זה.

קנ"מ: 1 : 50 תאריך:

מהדורה: 7

חתימת הקונה חתימת המוכר

בקומות הקרקע והראשונה דלתות
הכניסה לדירה הן דלתות אש
בהתאם לדרישת רשות הכיבוי

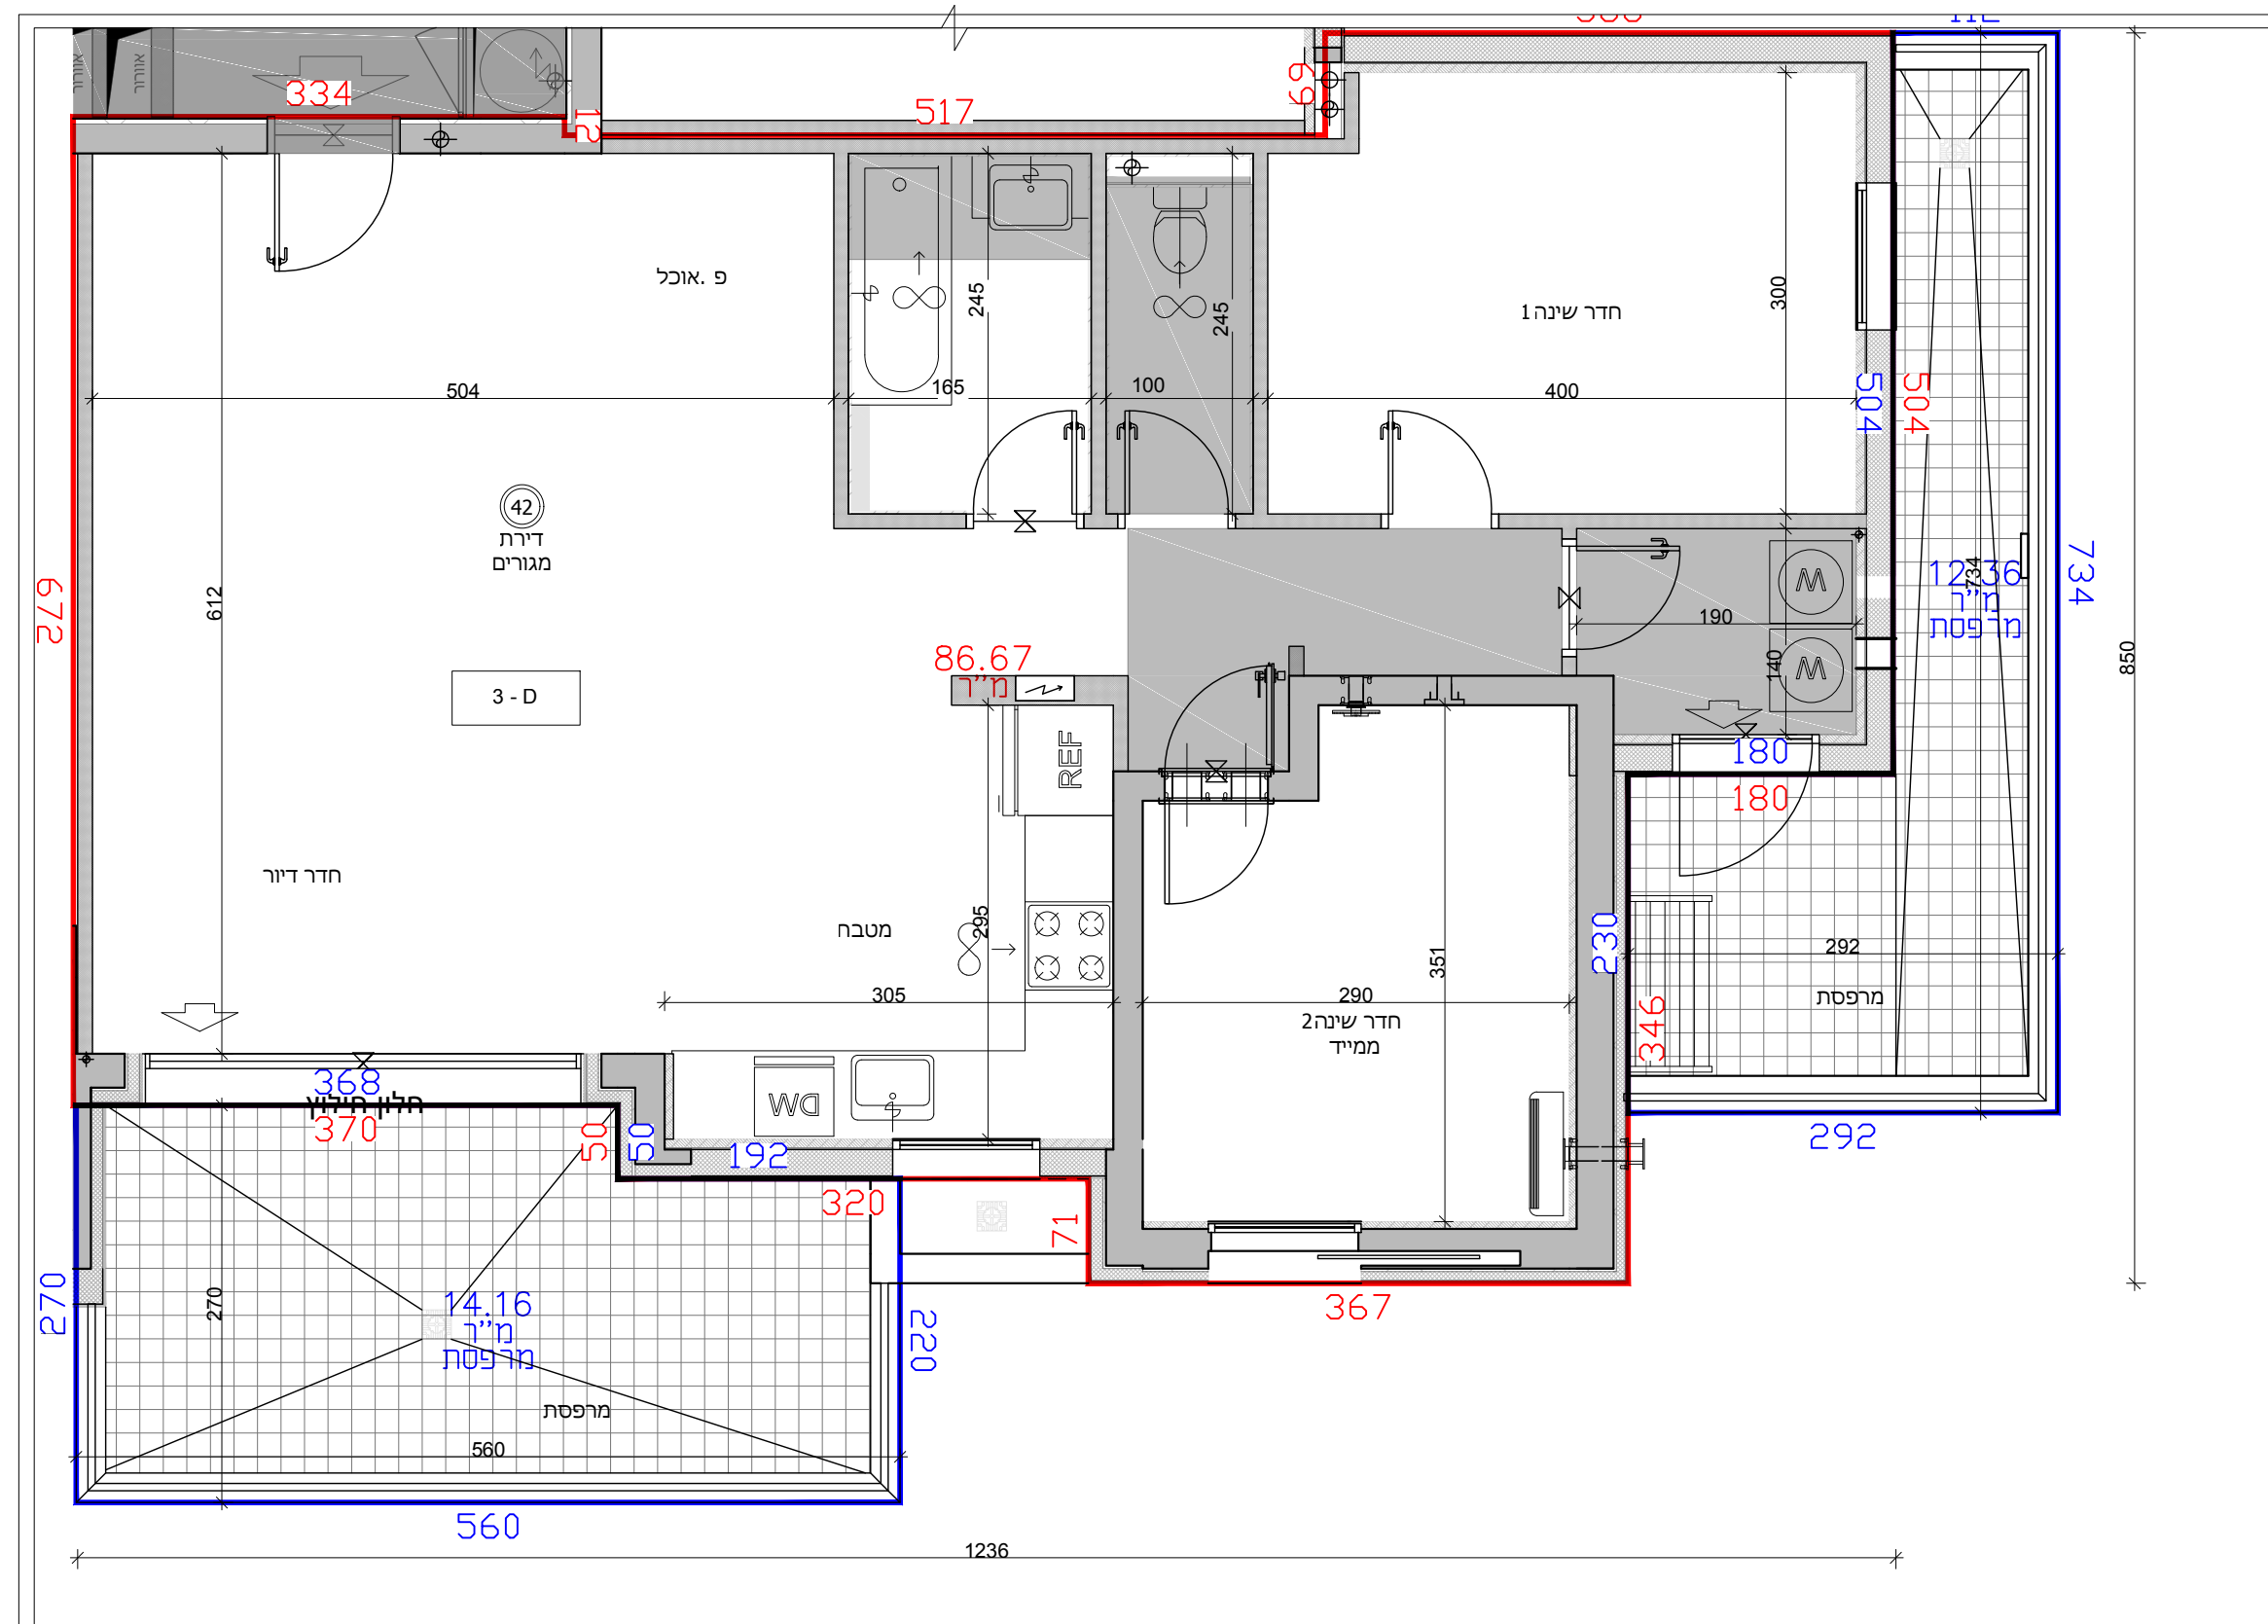

100 תחום שטח הדירה ומידותיו לפי חוק המכר
100 תחום שטח המרפסת ומידותיו לפי חוק המכר