


טיפוס דירה: 4-CG

מס דירה לפי בניין


בניין: 47

קומה

9
8
7
6
5
4
3
2
1
2
0

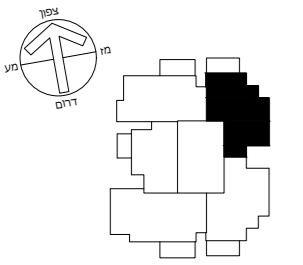

בניינים מסי 47

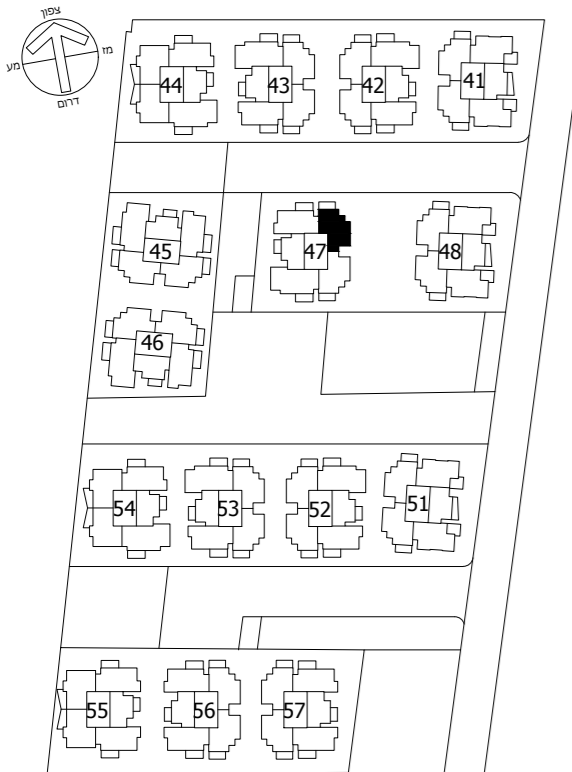

הערות: גליון מספר 1 הערות ומקורא הינו חלק בלתי נפרד מגליון זה.


קנ"מ: 1 : 50 תאריך:

מהדורה: 7

חתימת הקונה חתימת המוכר

בקומות הקרקע והראשונה דלתות הכניסה לדירה הן דלתות אש בהתאם לדרישת רשות הכיבוי

דורית ודורון הוק אדריכלים
Doritte & Doron Hoek Architects

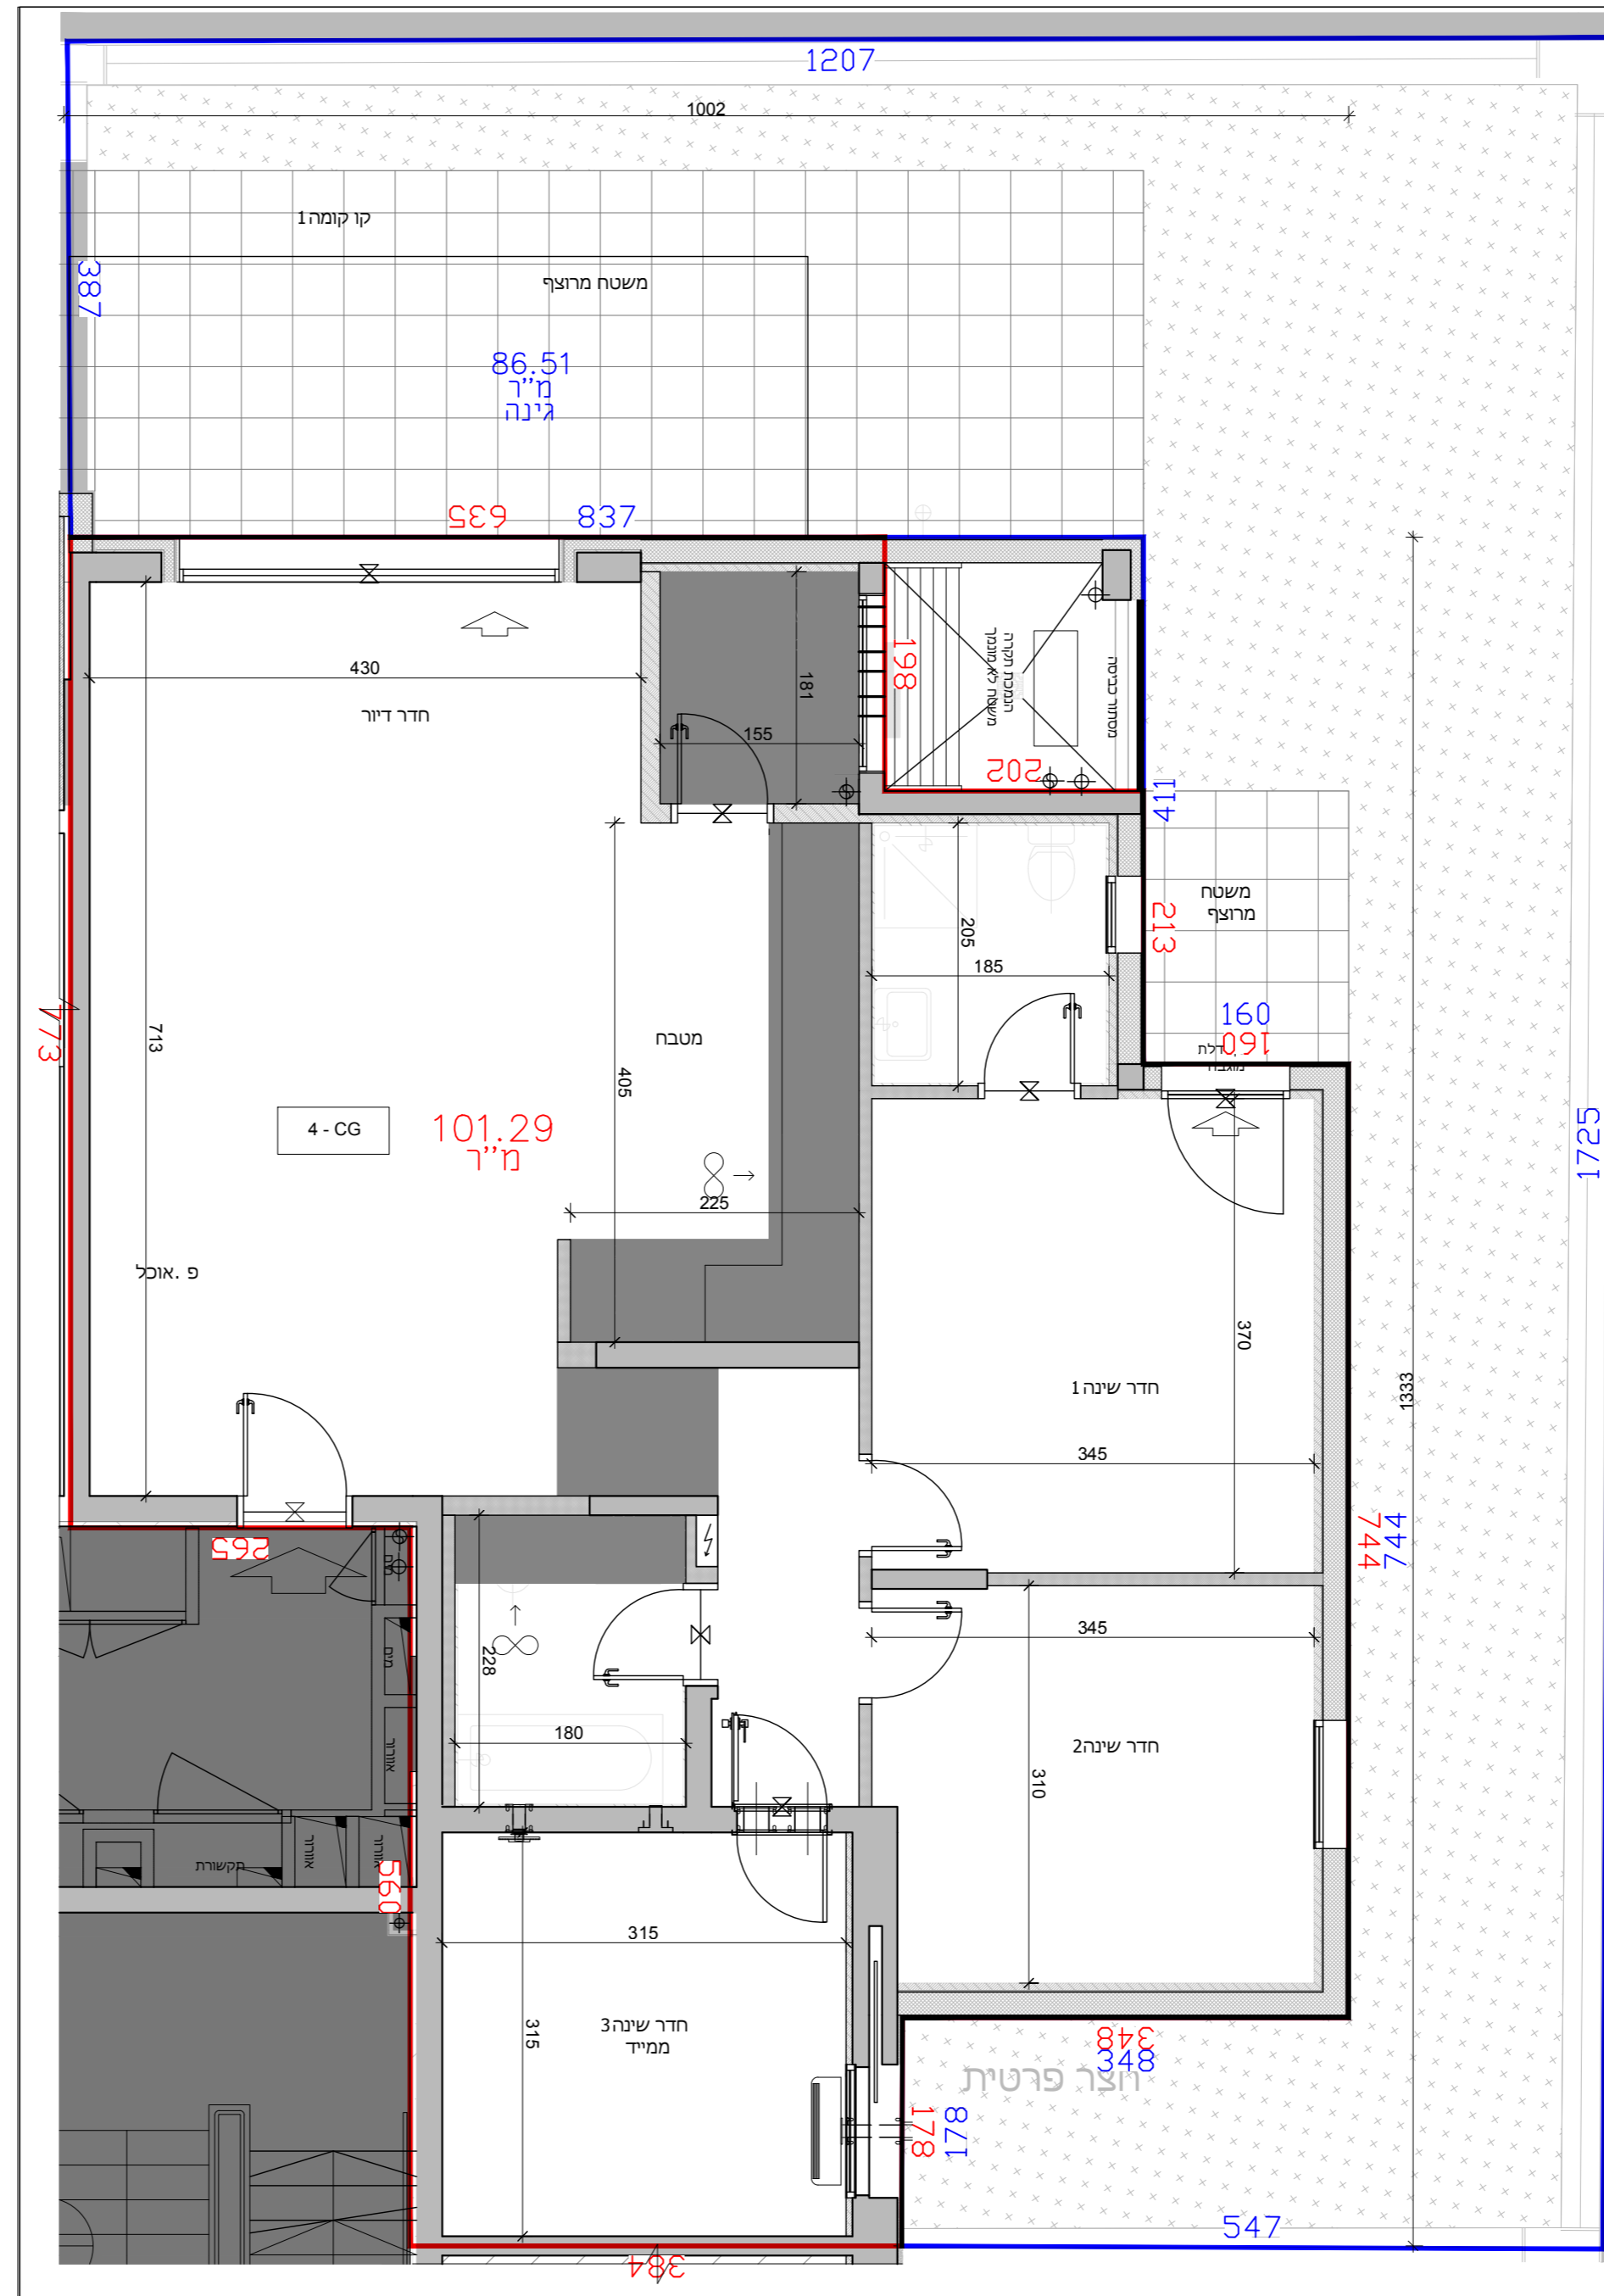

100 תחום שטח הדירה ומידותיו לפי חוק המכר

100 תחום שטח המרפסת או גינה ומידותיו לפי חוק המכר