

C:\Users\architect\Documents\gill.yam PLANS APART\_ adfhoek.vrt 24.03.2020 20:56:42




טיפוס דירה: 4-C

מס דירה לפי בניין

בניין:	41	42	43	44	45	46	47	48	49	50	51	52	53	54	55	56	57
--------	----	----	----	----	----	----	----	----	----	----	----	----	----	----	----	----	----

קומה

9																	
8	39	39	39	41	39												
7	34	34	34	36	34	34	34	34	34	36							
6	29	29	29	31	29	29	29	29	29	31							
5	24	24	24	26	24	24	24	24	24	26							
4	19	19	19	21	19	19	19	19	19	21							
3	14	14	14	16	14	14	14	14	14	16							
2	9	9	9	11	9	9	9	9	9	11							
1	5	5	5	7	5	5	5	5	5	7							
0																	

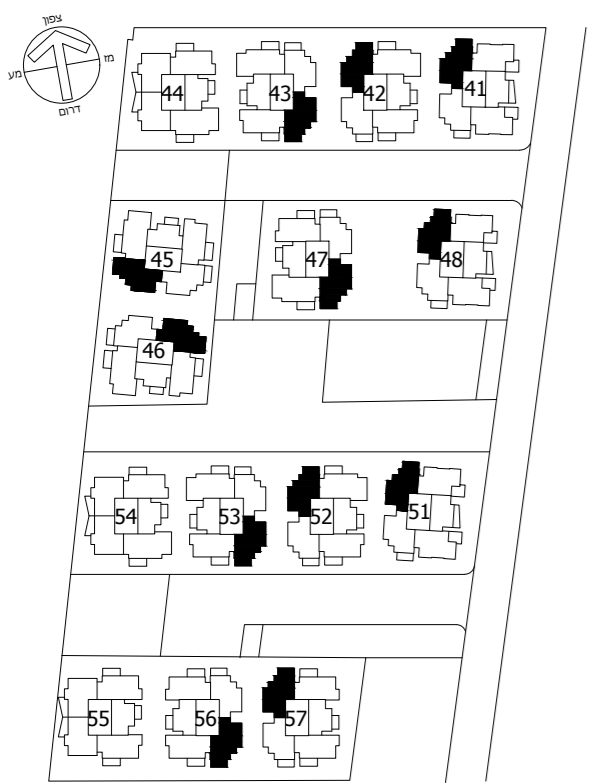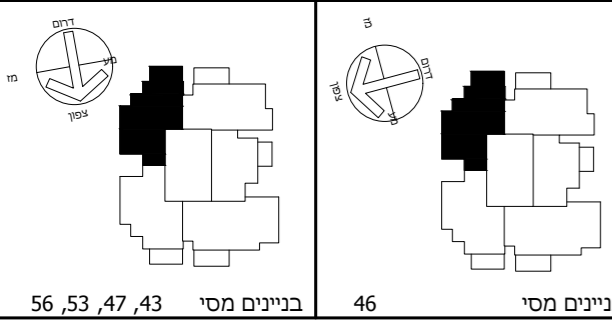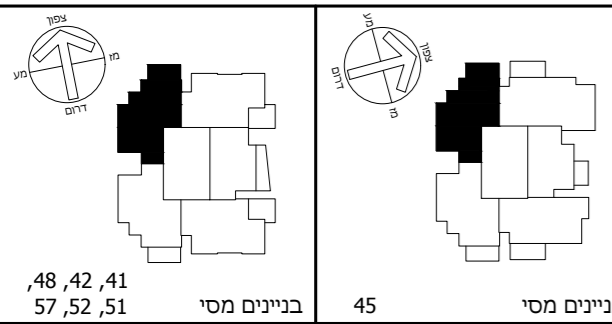


הערות: גליון מספר 1 הערות ומקורא הינו חלק בלתי נפרד מגליון זה.

קנ"מ: 1 : 50 תאריך:

מהדורה: 7

חתימת הקונה חתימת המוכר

בקומות הקרקע והראשונה דלתות הכניסה לדירה הן דלתות אש בהתאם לדרישת רשות הכיבוי

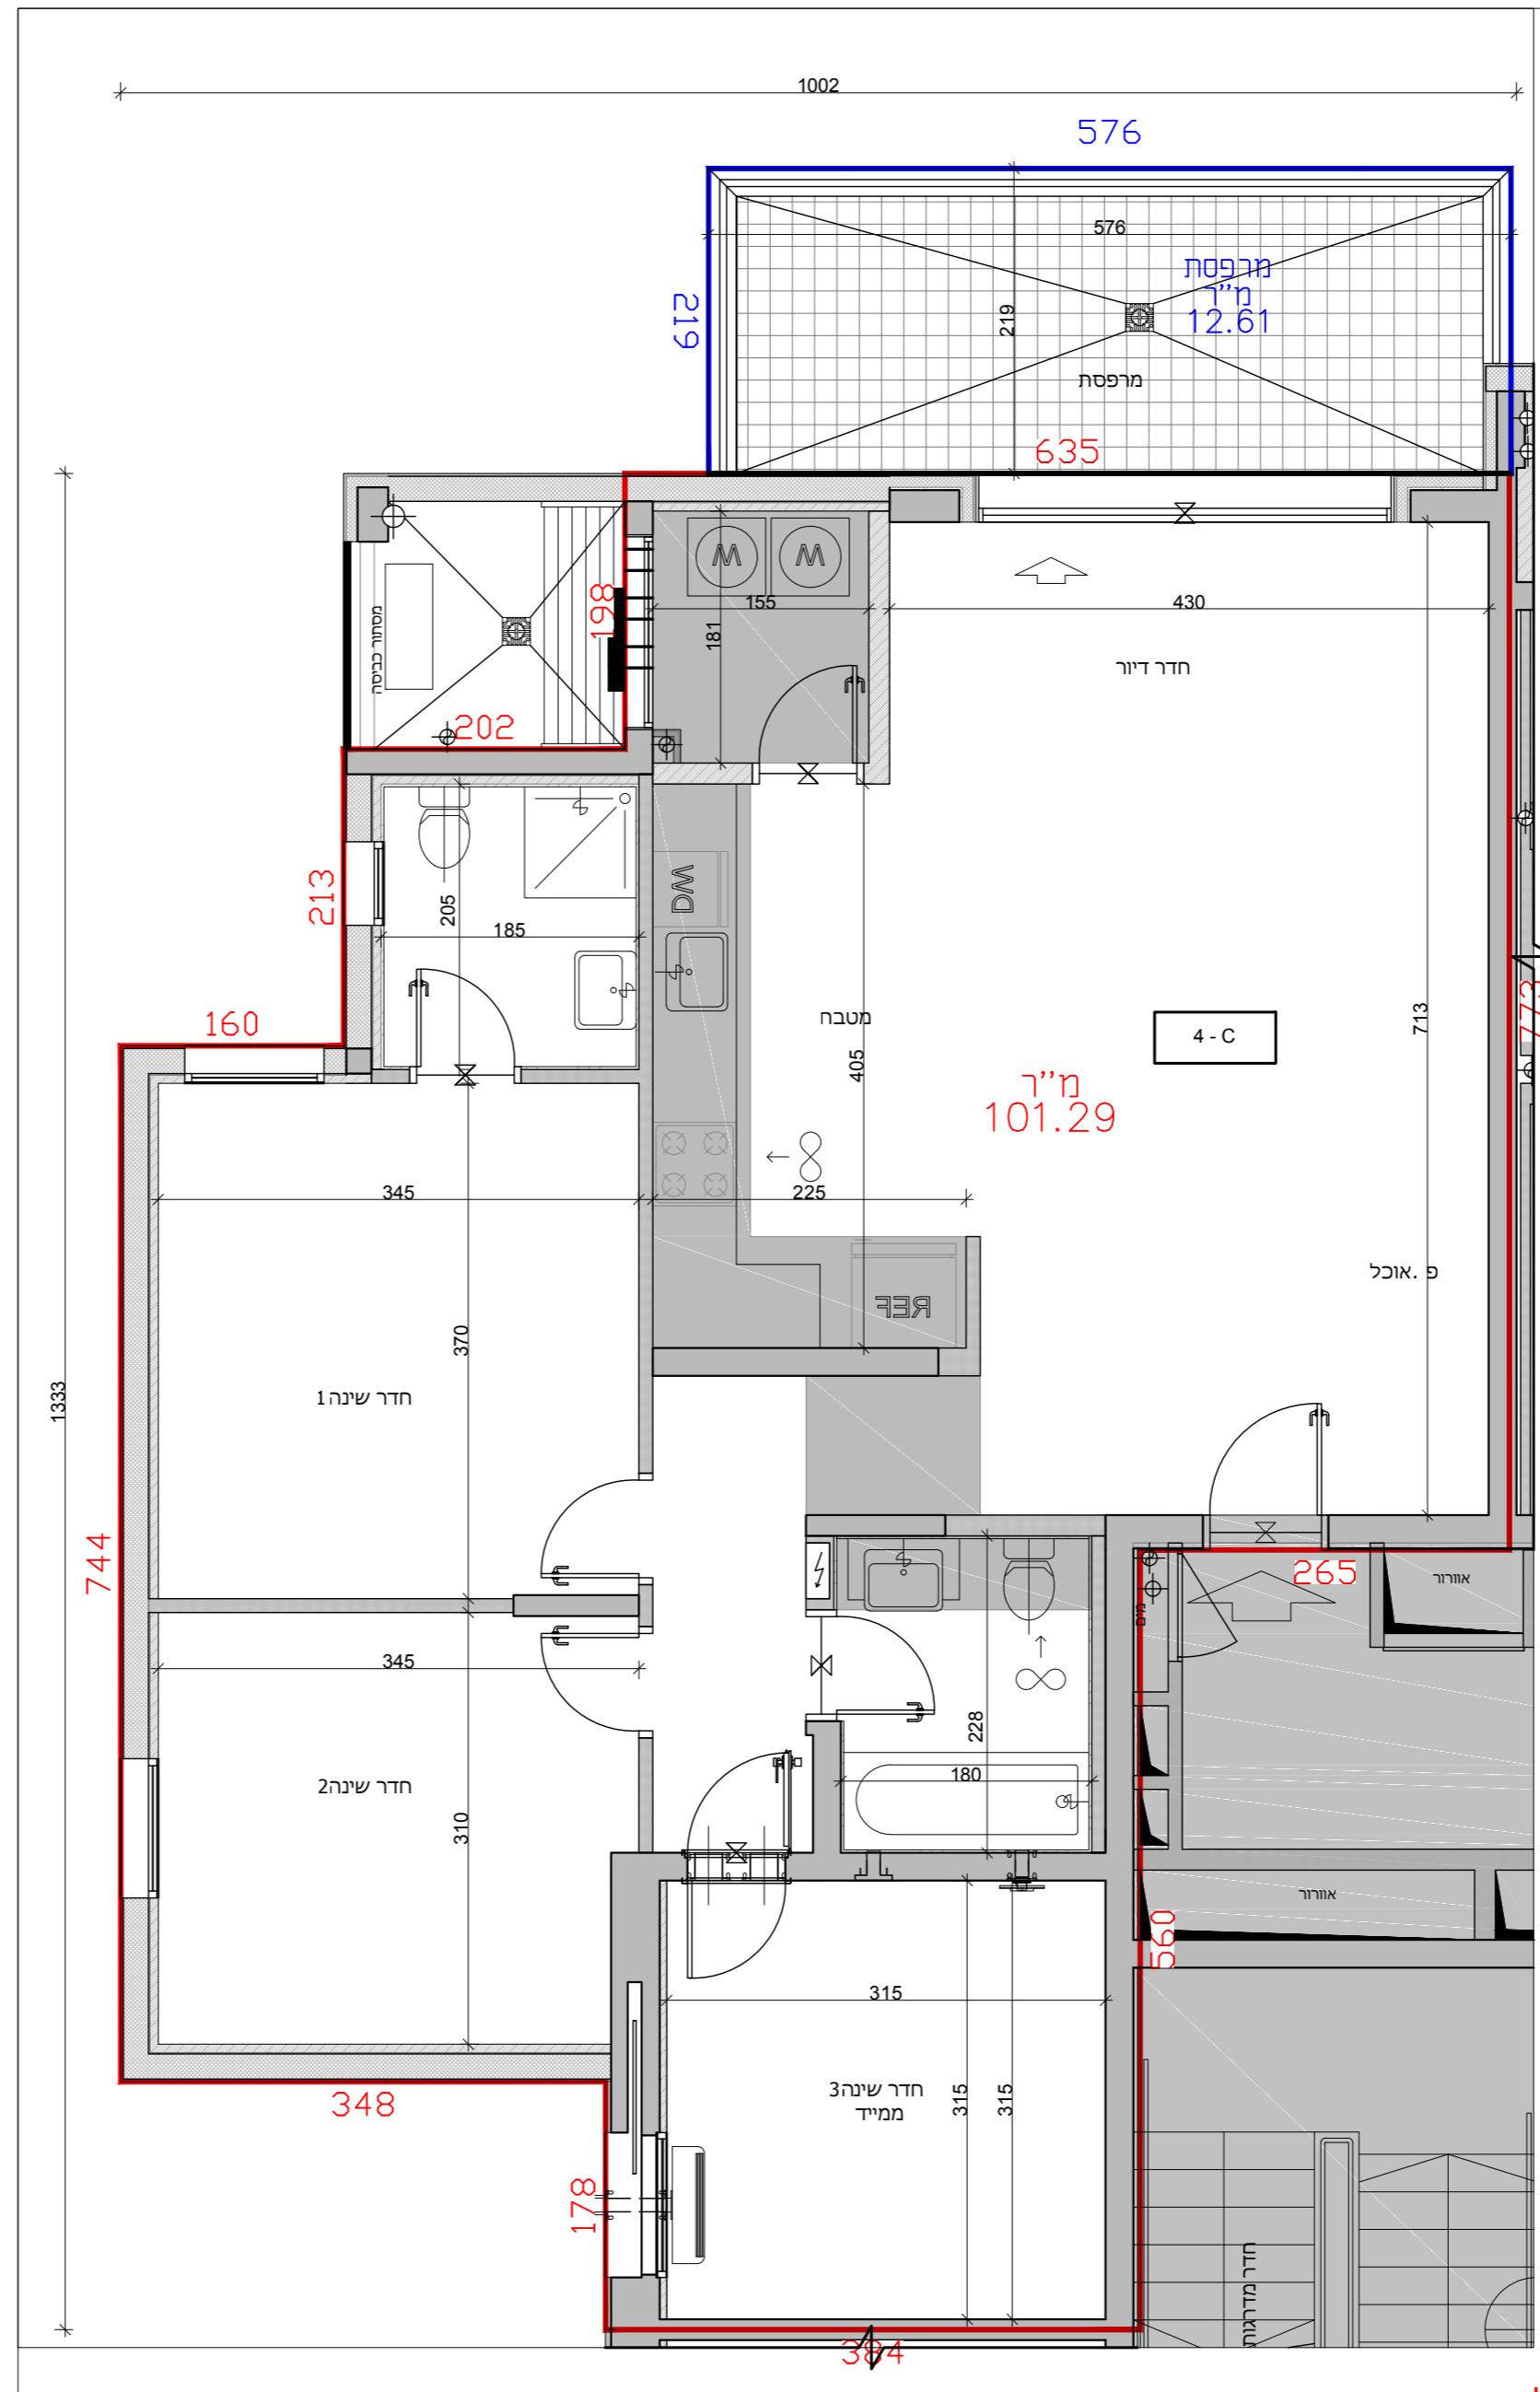

תחום שטח הדירה ומידותיו לפי חוק המכר 100  
תחום שטח המרפסת ומידותיו לפי חוק המכר 100