


טיפוס דירה: 4-EG

מס דירה לפי בניין

בניין: 48

קומה

9
8
7
6
5
4
3
2
1
4 0

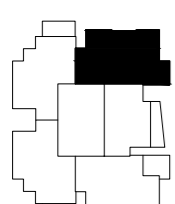

בניינים מסי 48



הערות: גליון מספר 1 הערות ומקורא
הינו חלק בלתי נפרד מגליון זה.

קנ"מ: 1 : 50 תאריך:


מהדורה: 7

חתימת הקונה חתימת המוכר

בקומות הקרקע והראשונה דלתות
הכניסה לדירה הן דלתות אש
בהתאם לדרישת רשות הכיבוי



דורית ודורון הוק אדריכלים
Doritte & Doron Hoek Architects

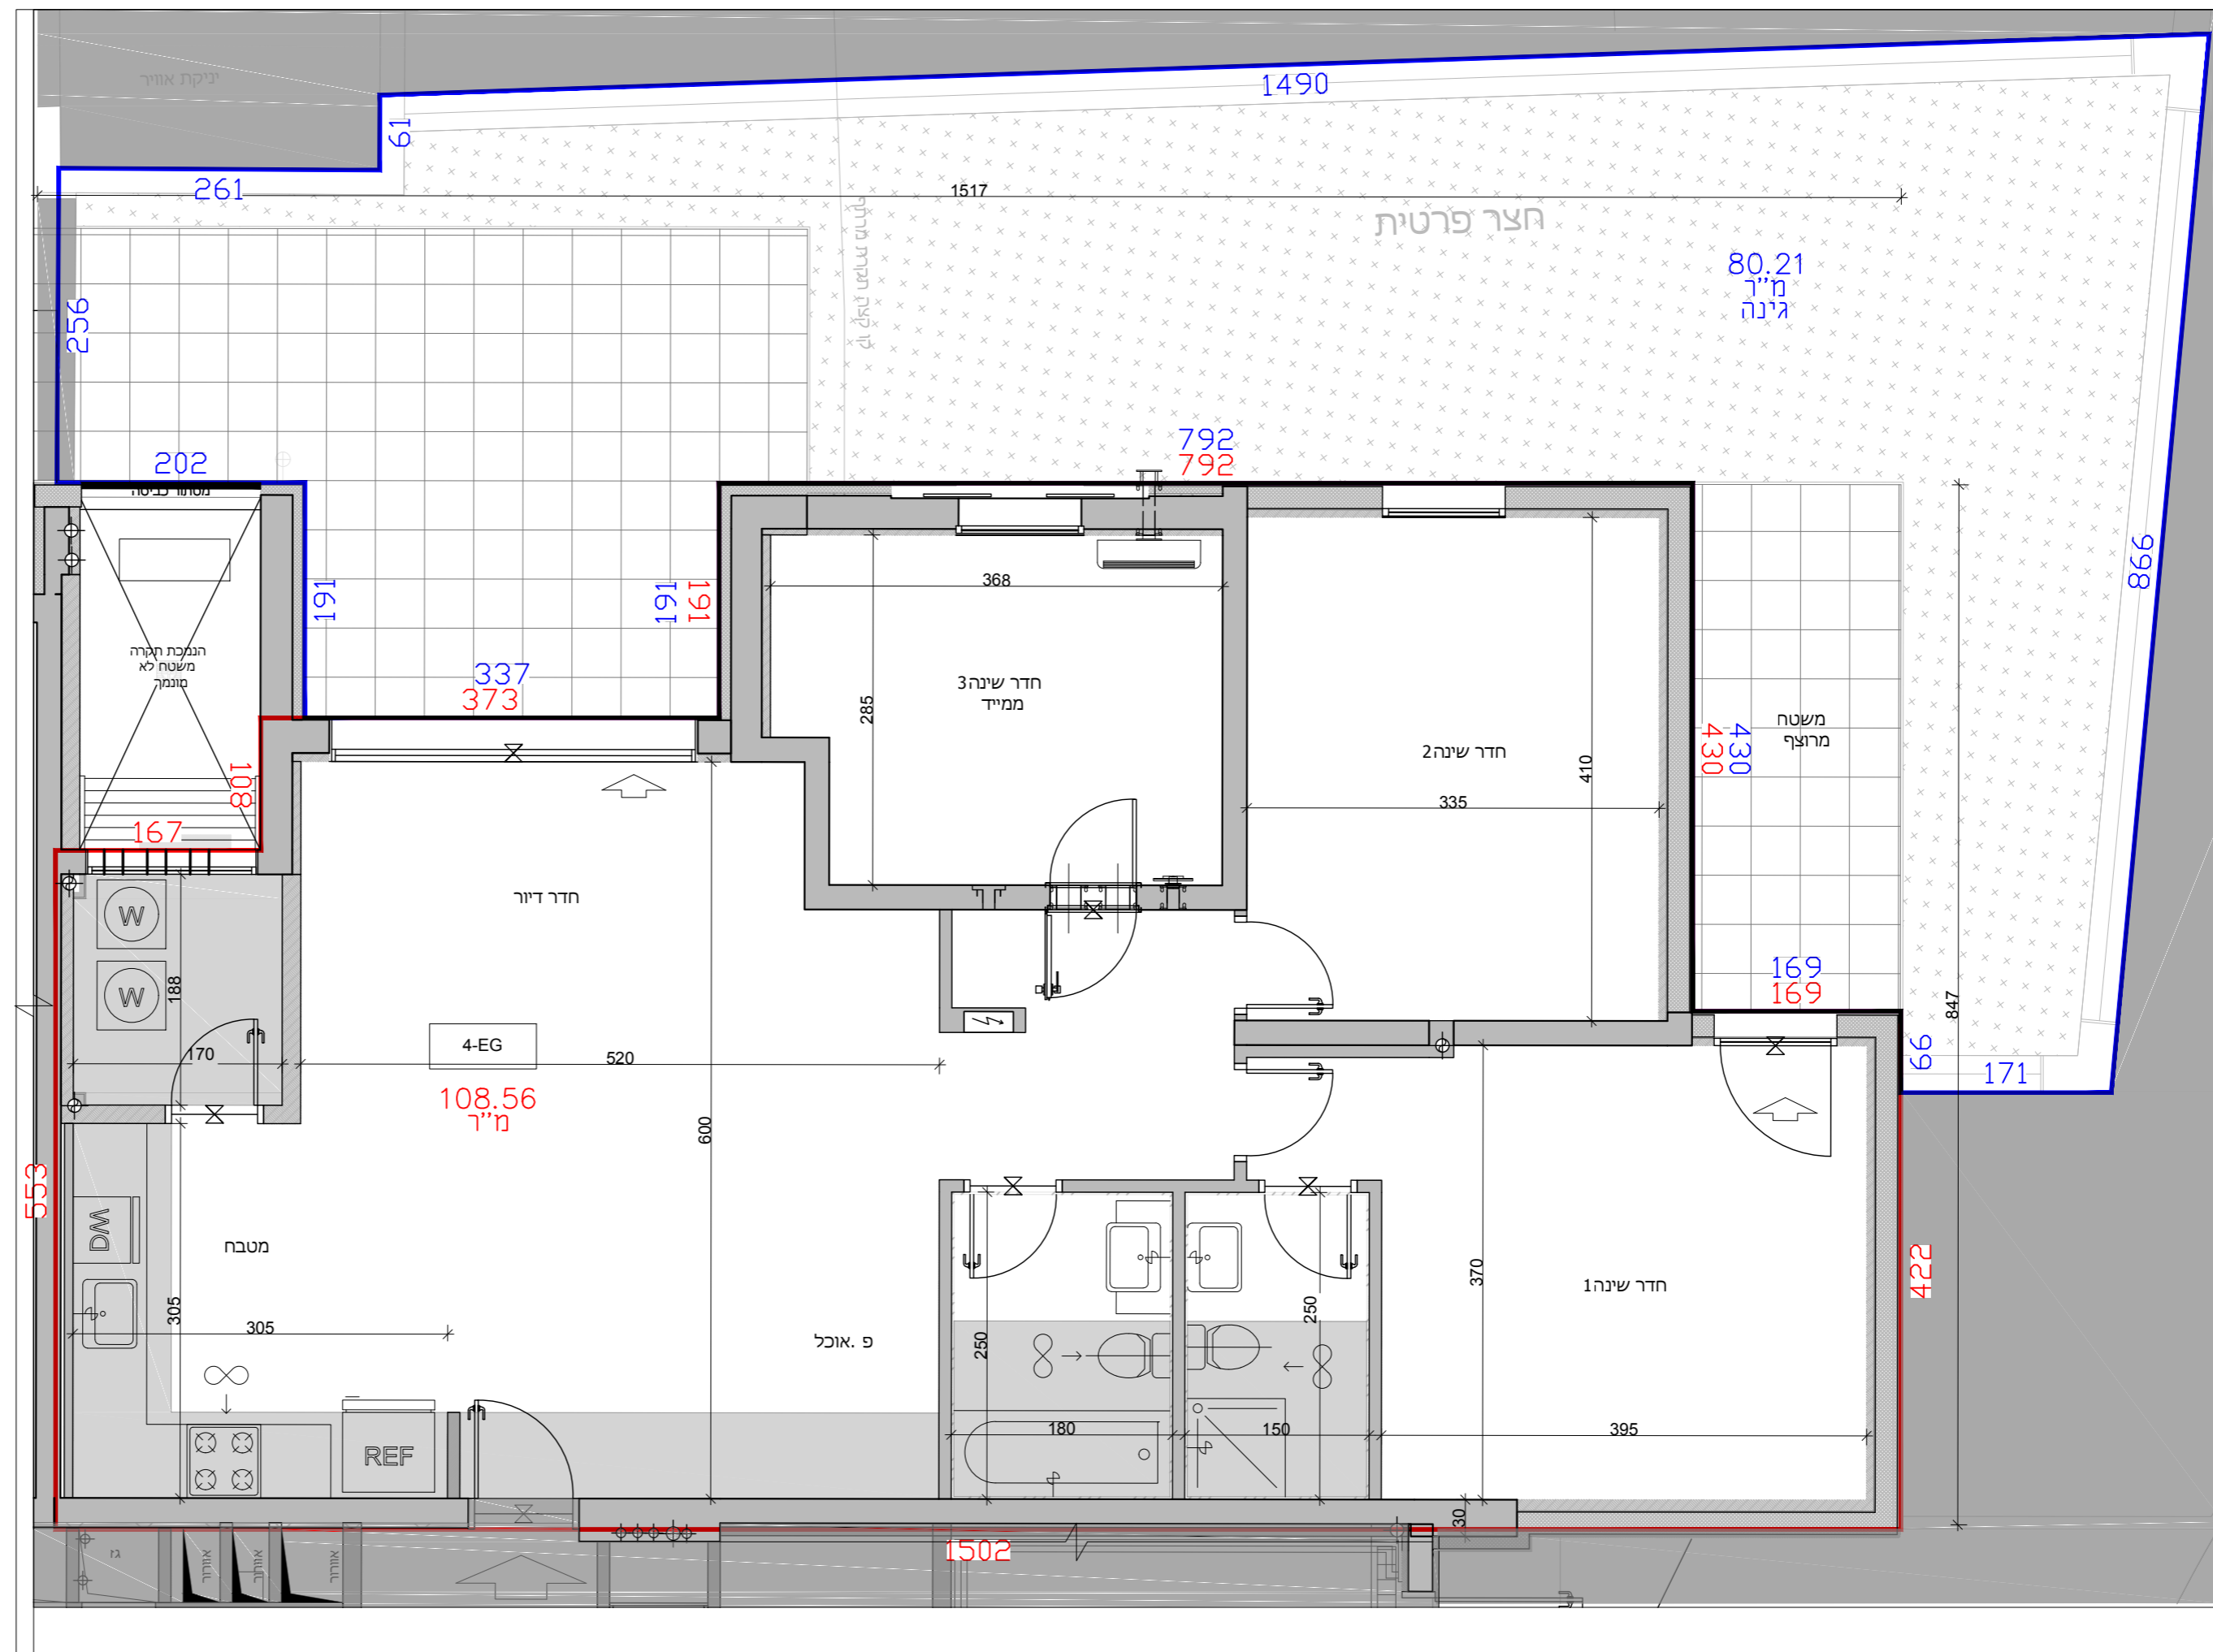

100 תחום שטח הדירה ומידותיו לפי חוק המכר
100 תחום שטח המרפסת או גינה ומידותיו לפי חוק המכר