




טיפוס דירה: 3-A

מס דירה לפי בניין

בניין:	42	45	47	52	57
--------	----	----	----	----	----

קומה

9					
8					
7	36	36	36	36	36
6	31	31	31	31	31
5	26	26	26	26	26
4	21	21	21	21	21
3	16	16	16	16	16
2	11	11	11	11	11
1	6	7	7	7	7
0					

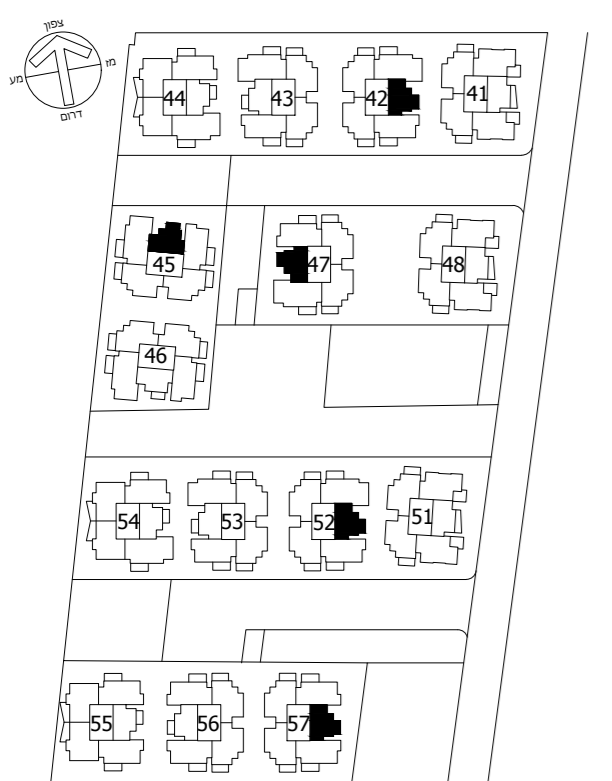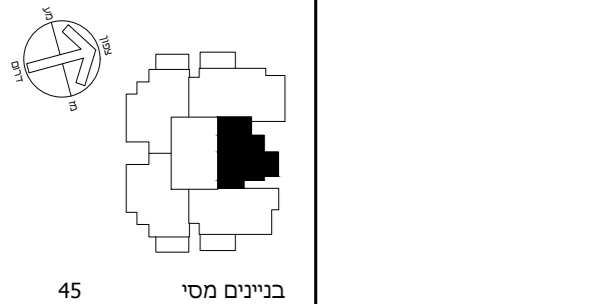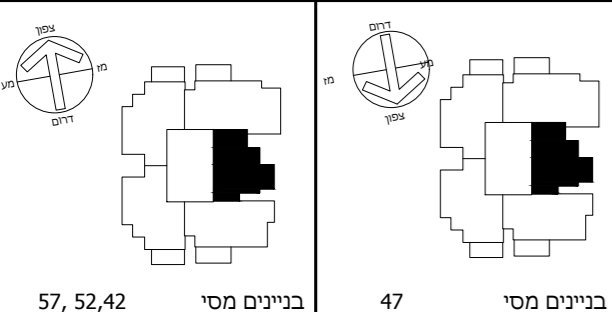


הערות: גליון מספר 1 הערות ומקורא הינו חלק בלתי נפרד מגליון זה.

קב"מ: 1 : 50 תאריך:

מהדורה: 7

חתימת הקונה חתימת המוכר

בקומות הקרקע והראשונה דלתות הכניסה לדירה הן דלתות אש בהתאם לדרישת רשות הכיבוי

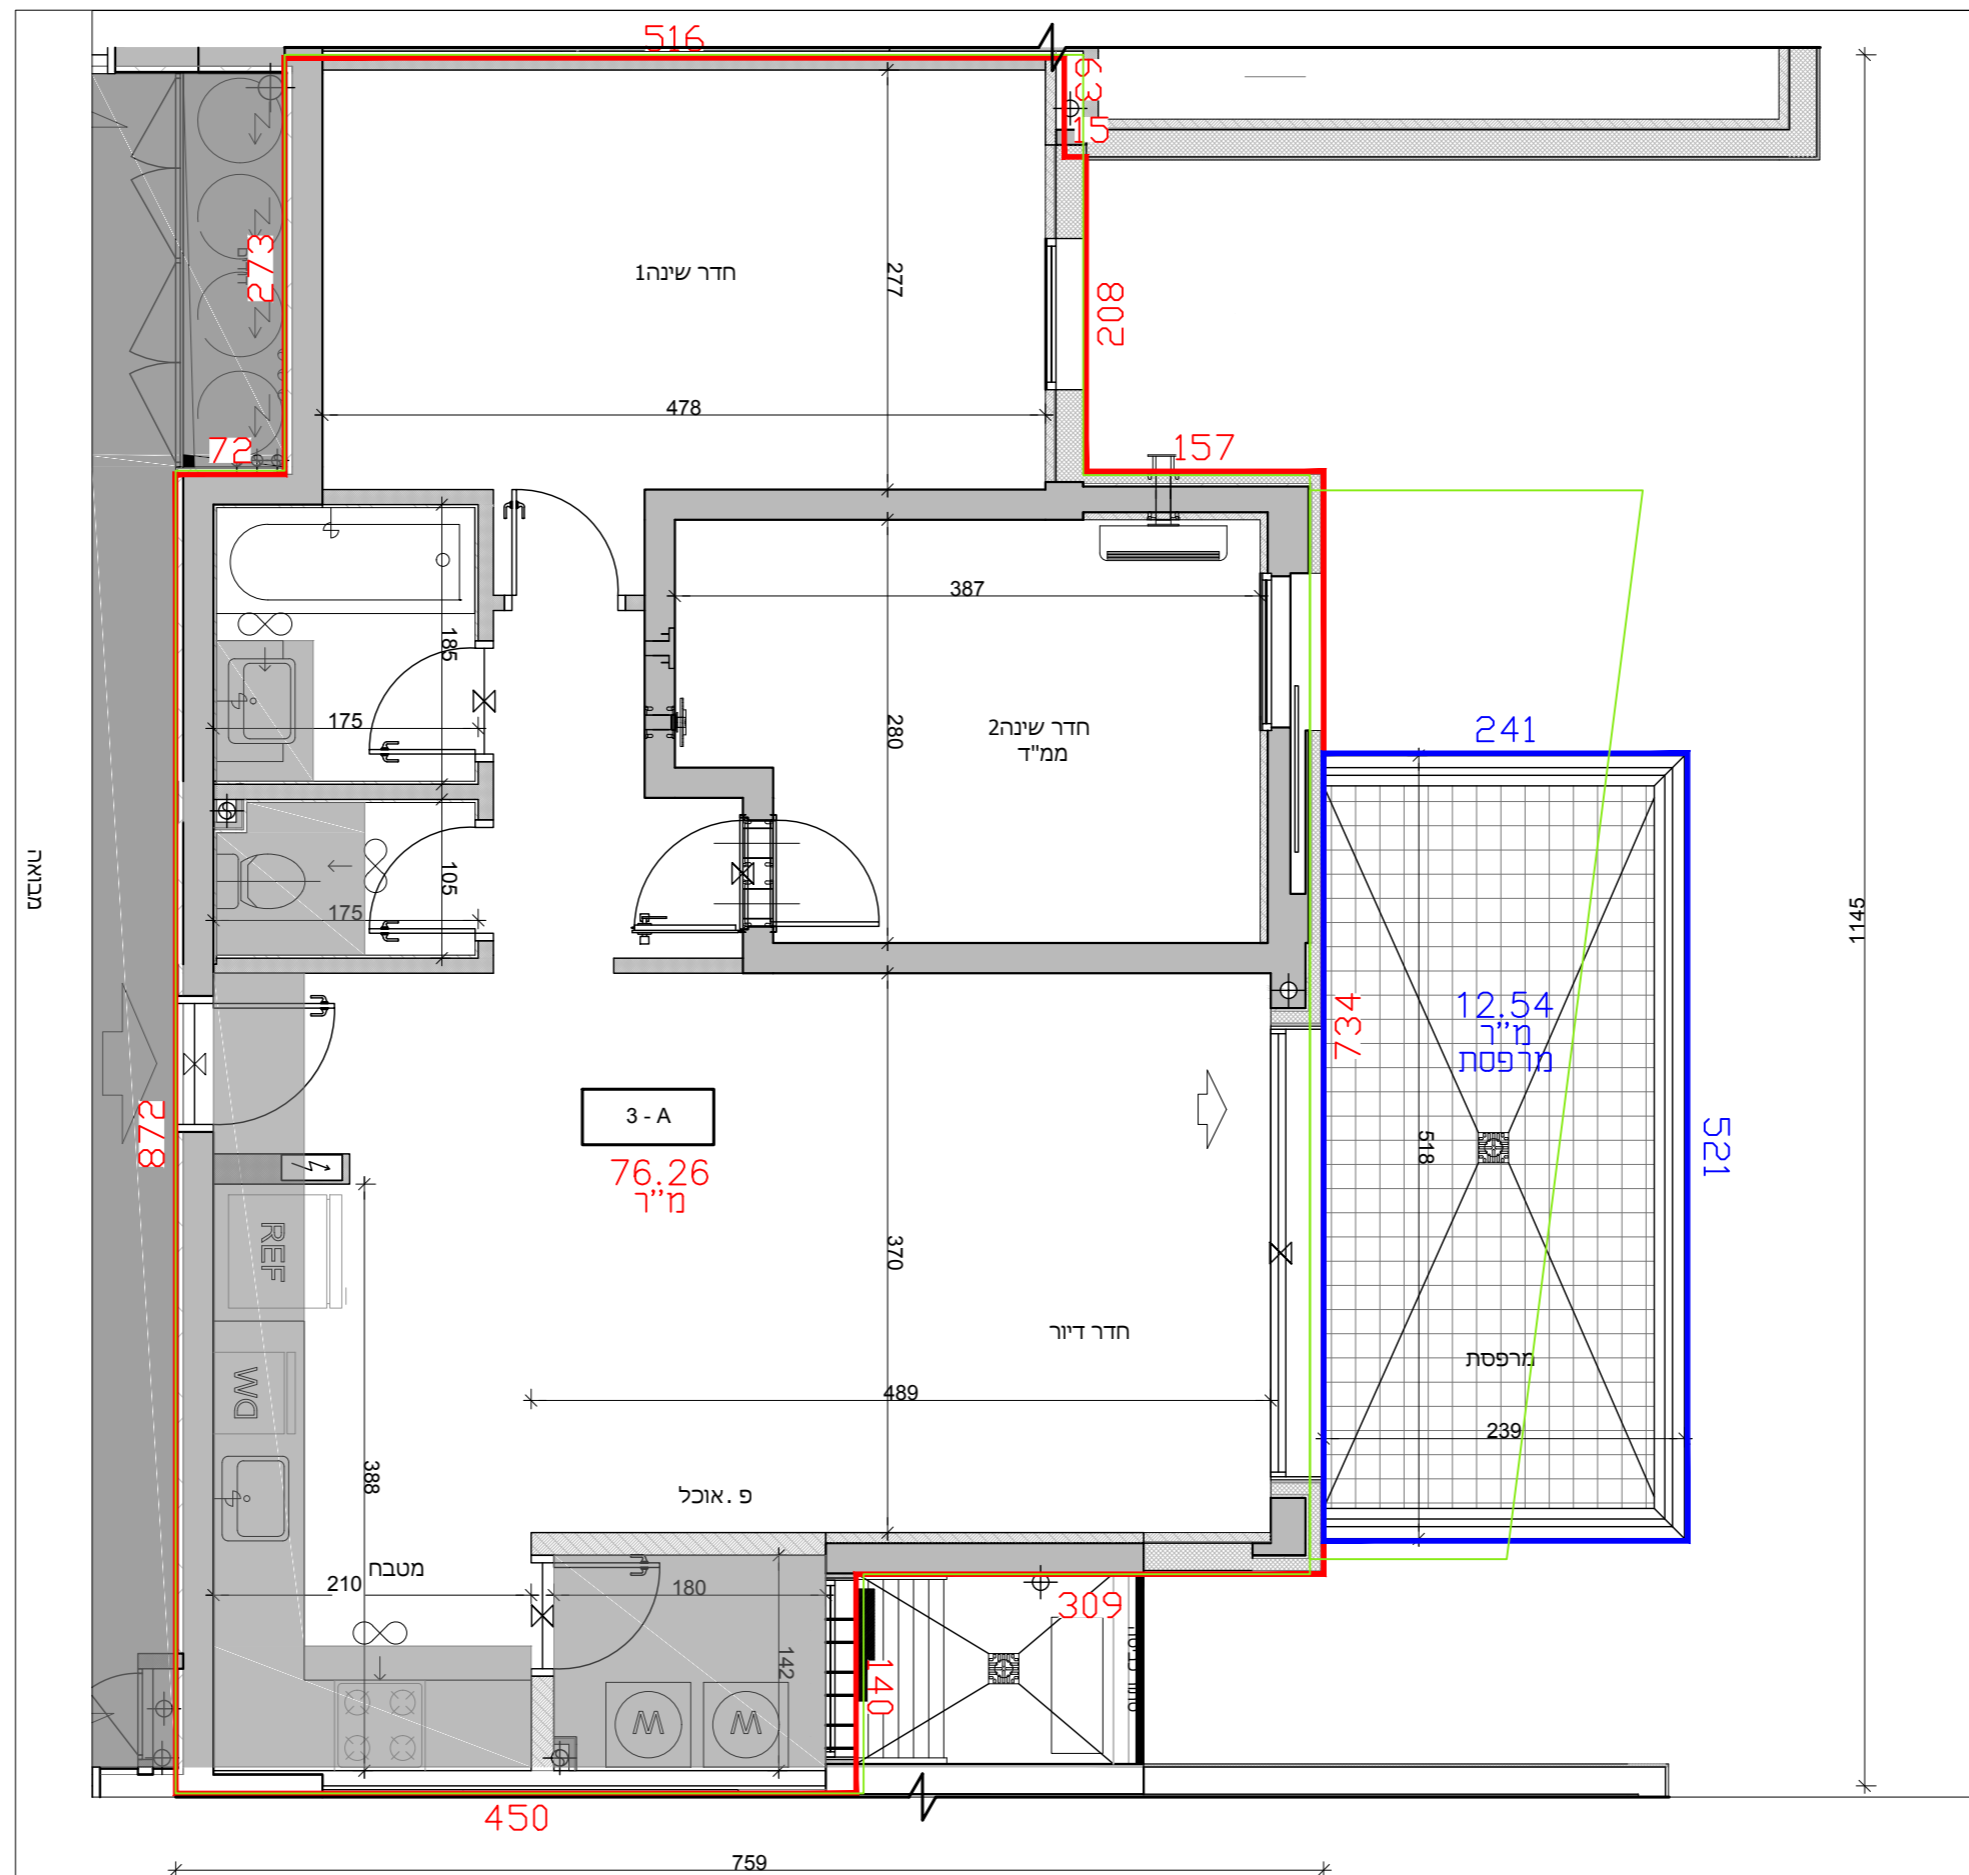

- תחום השטח בתכנית מכר מהדורה 1 (לפני היתר בניה) —
- תחום שטח הדירה ומידותיו לפי חוק המכר — 100
- תחום שטח המרפסת ומידותיו לפי חוק המכר — 100