



טיפוס דירה: 3-C

מס דירה לפי בניין

בניין: 51 48 41

קומה

9			
8			
7			
6			
5			
4			
3			
2	13	13	13
1			
0			

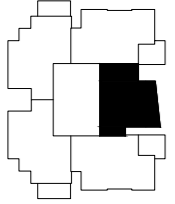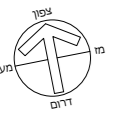

בניינים מסי 51, 48, 41



הערות: גליון מספר 1 הערות ומקורא
היג חלק בלתי נפרד מגליון זה.

קנ"מ: 1 : 50 תאריך:


מהדורה: 7

חתימת המוכר חתימת הקונה

בקומות הקרקע והראשונה דלתות
הכניסה לדירה הן דלתות אש
בהתאם לדרישת רשות הכיבוי



דורית ודורון הוק אדריכלים
Doritte & Doron Hoek Architects

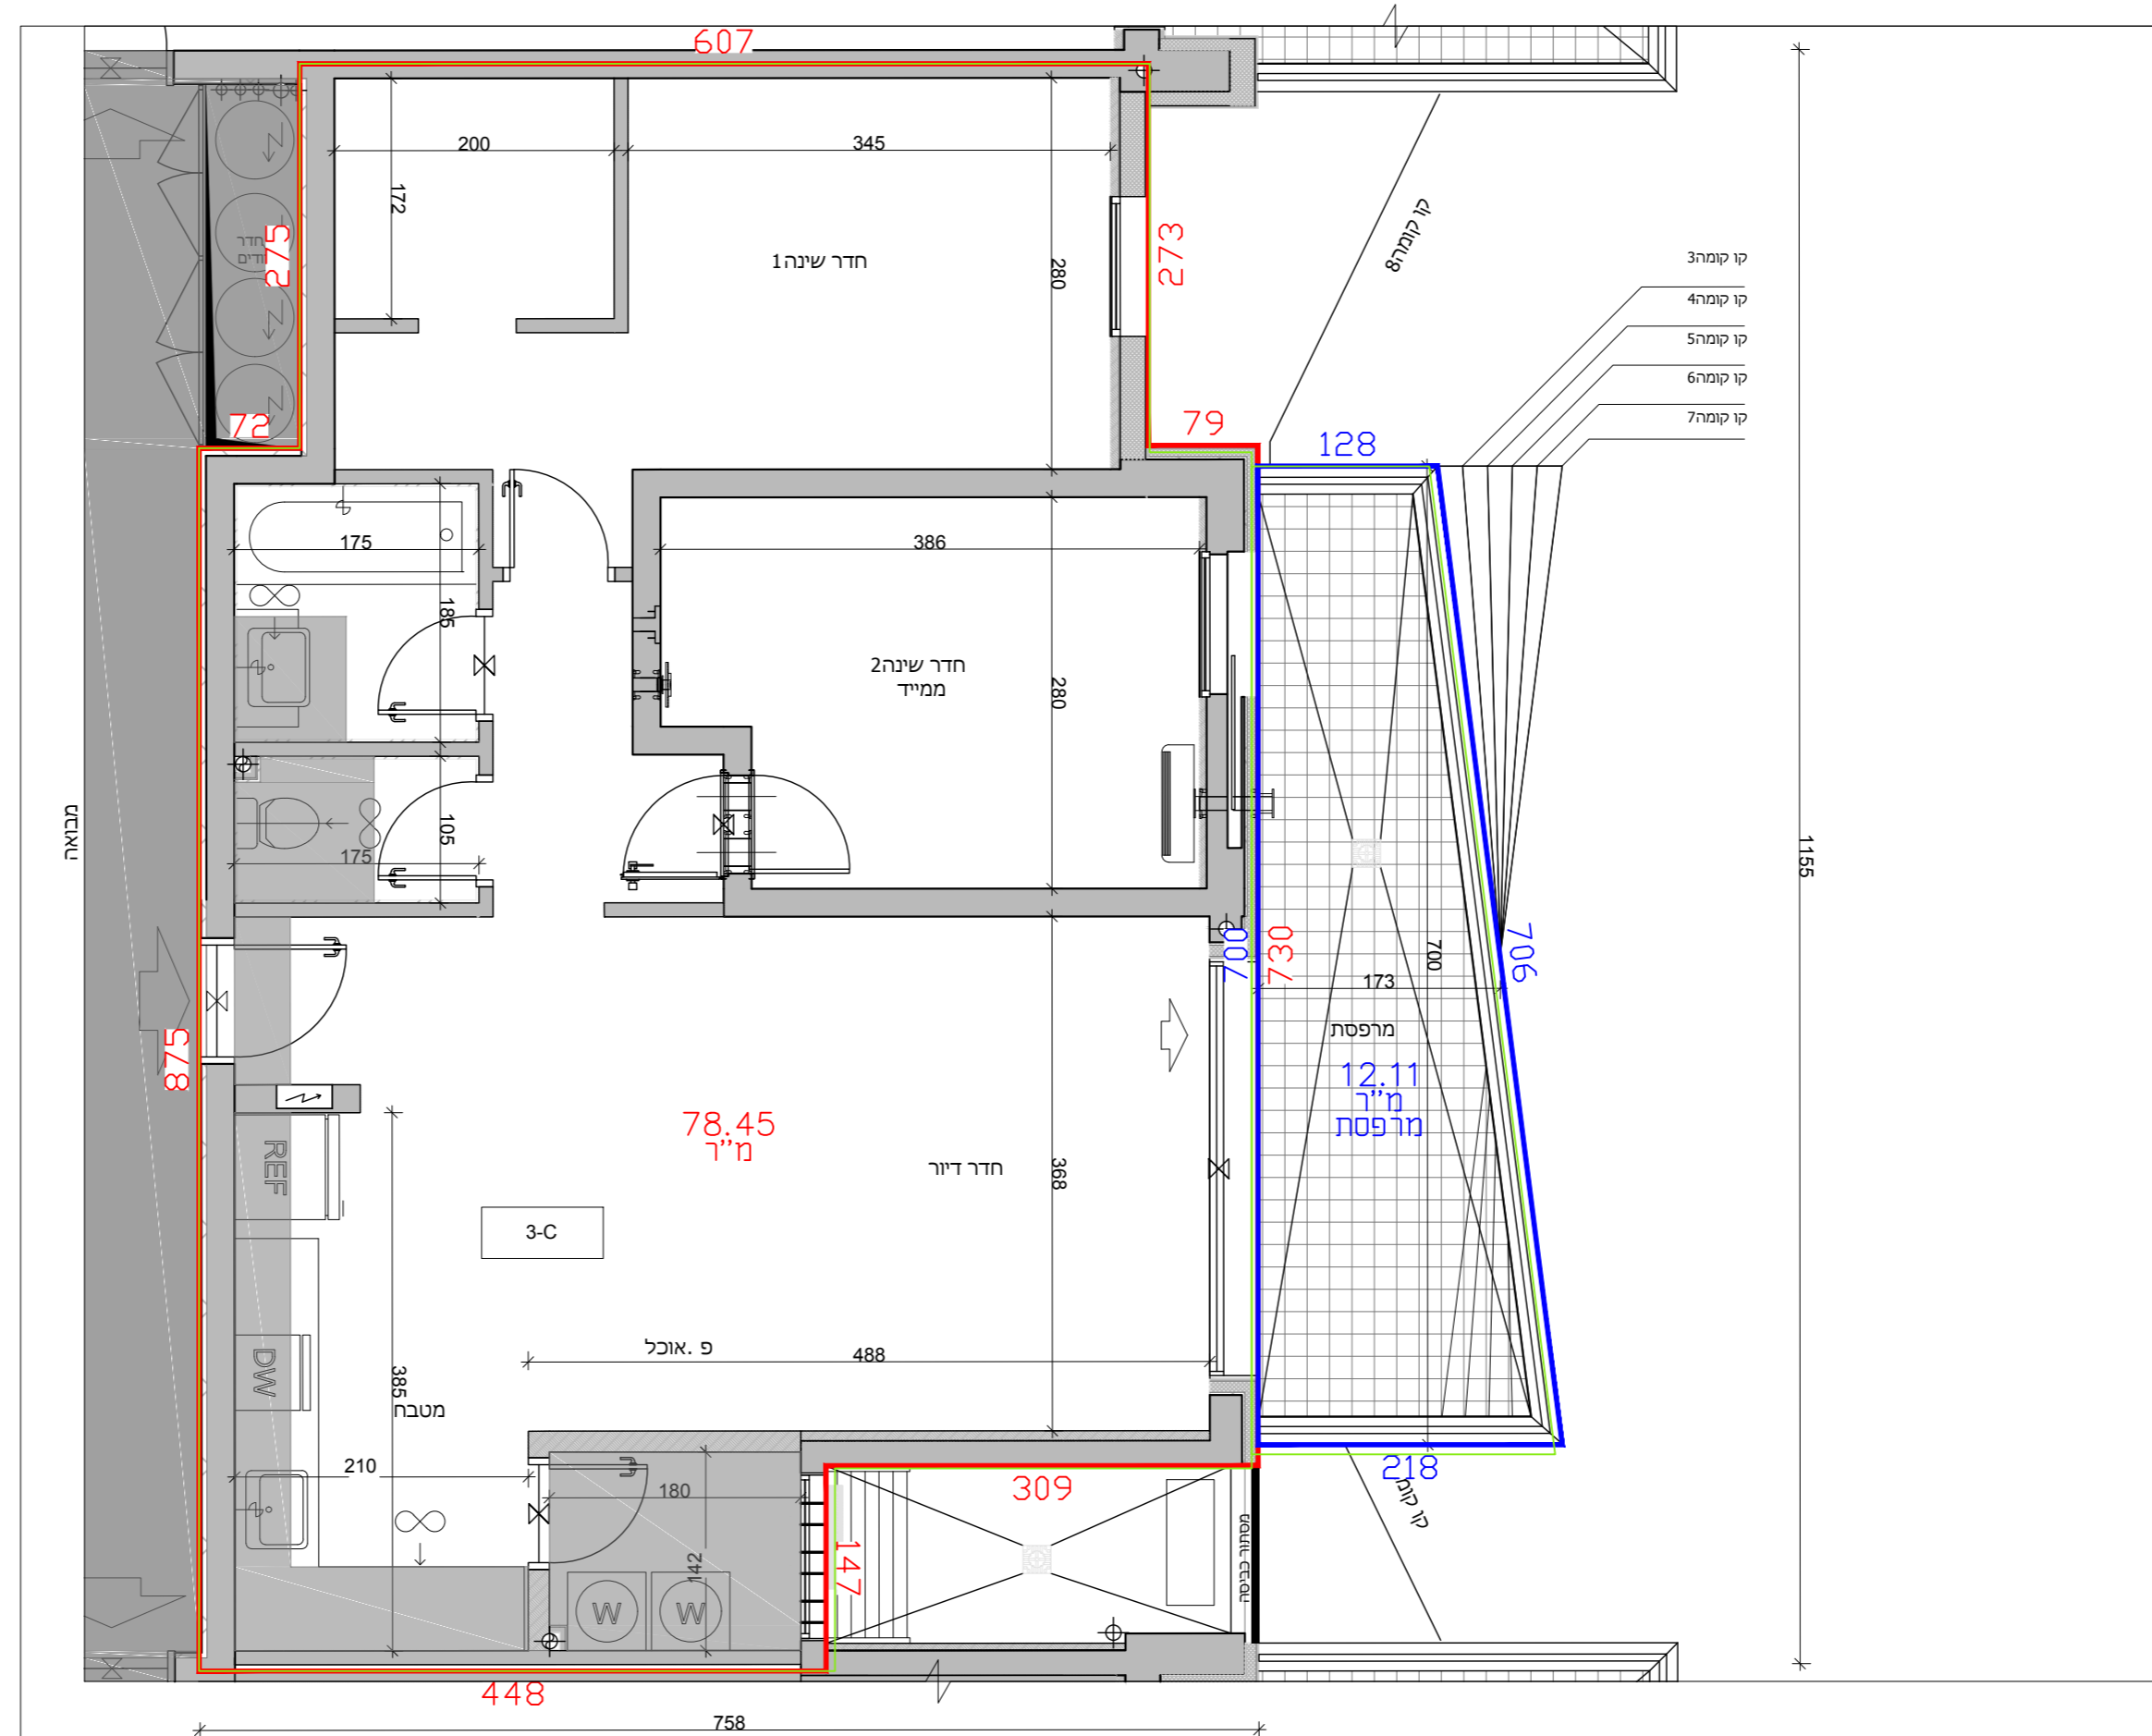

תחום השטח בתכנית מכר מהדורה 1 (לפני היתר בניה)

100

תחום שטח הדירה ומידותיו לפי חוק המכר

100

תחום שטח המרפסת ומידותיו לפי חוק המכר