


טיפוס דירה: 3-D

מס דירה לפי בניין


בניין:	44	54
--------	----	----

קומה

9		
8	42	42
7		
6		
5		
4		
3		
2		
1		
0		

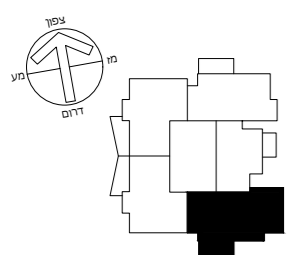

בניינים מסי 54,44

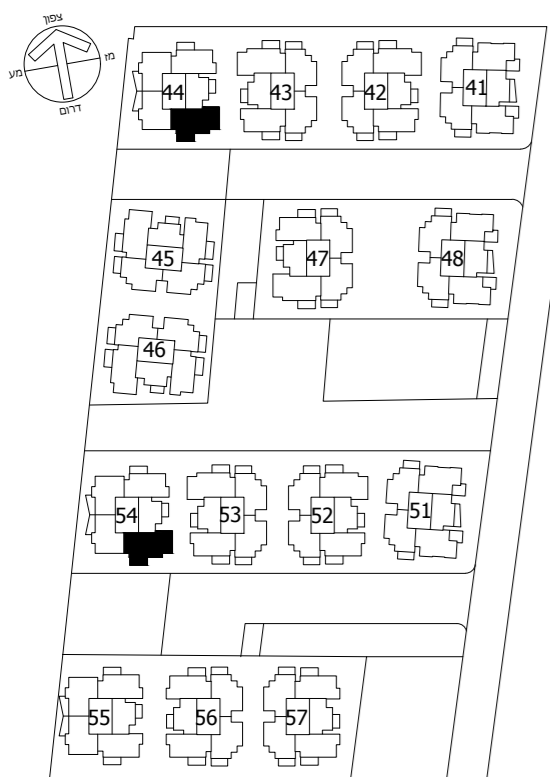


הערות: גליון מספר 1 הערות ומקורא
הינו חלק בלתי נפרד מגליון זה.

קנ"מ: 1 : 50 תאריך:

מהדורה: 7

חתימת הקונה חתימת המוכר

בקומות הקרקע והראשונה דלתות
הכניסה לדירה הן דלתות אש
בהתאם לדרישת רשות הכיבוי

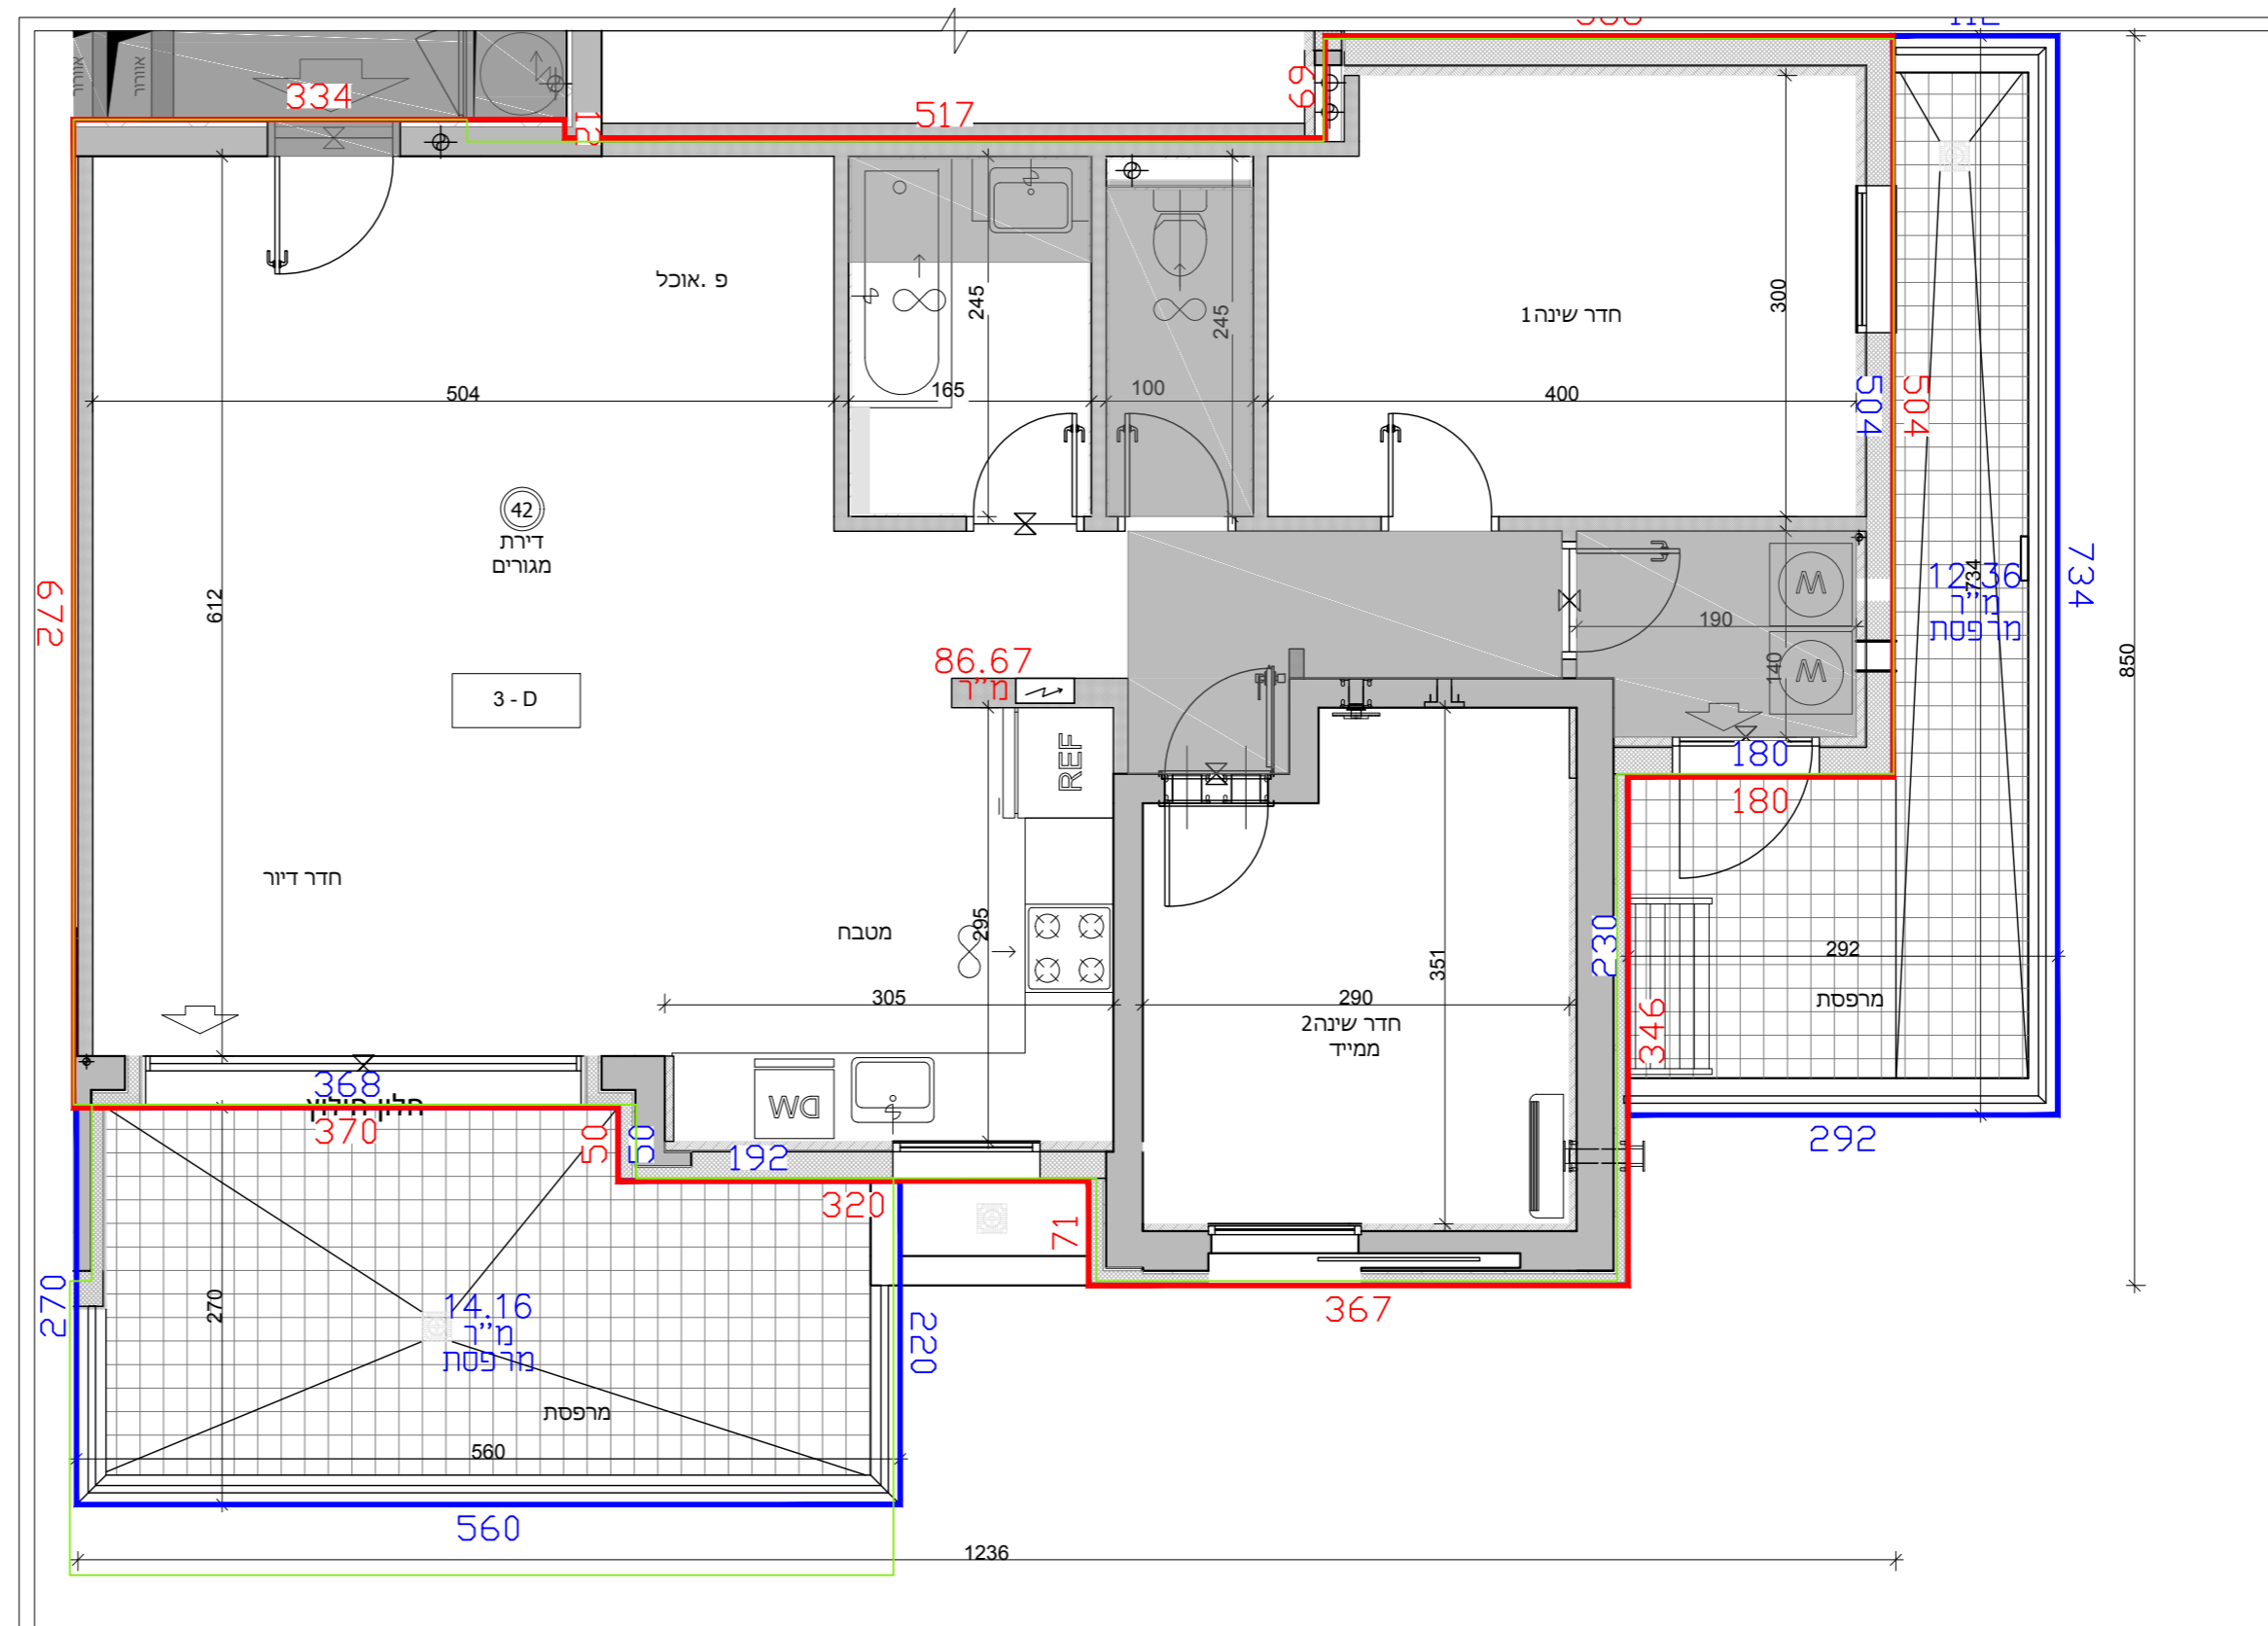

- תחום השטח בתכנית מכר מהדורה 1 (לפני היתר בניה) _____
- תחום שטח הדירה ומידותיו לפי חוק המכר _____ 100
- תחום שטח המרפסת ומידותיו לפי חוק המכר _____ 100