




טיפוס דירה: 4-C

מס דירה לפי בניין

בניין:	41	42	43	44	45	46	47	48	51	52	53	56	57
--------	----	----	----	----	----	----	----	----	----	----	----	----	----

קומה

9
8
7
6
5
4
3
2
1
0

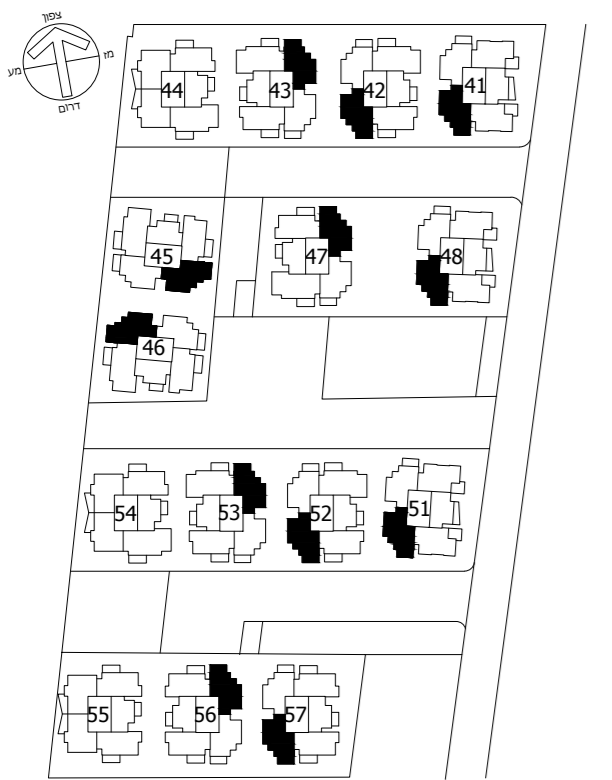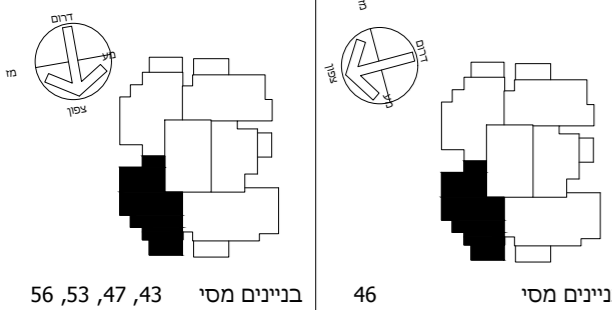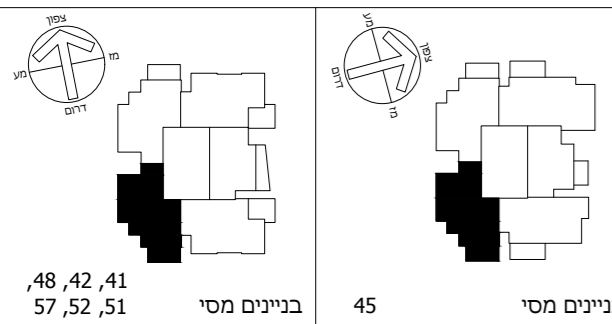


הערות: גליון מספר 1 הערות ומקורא הינו חלק בלתי נפרד מגליון זה.

קנ"מ: 1 : 50 תאריך:

מהדורה: 7

חתימת הקונה חתימת המוכר

בקומות הקרקע והראשונה דלתות הכניסה לדירה הן דלתות אש בהתאם לדרישת רשות הכיבוי

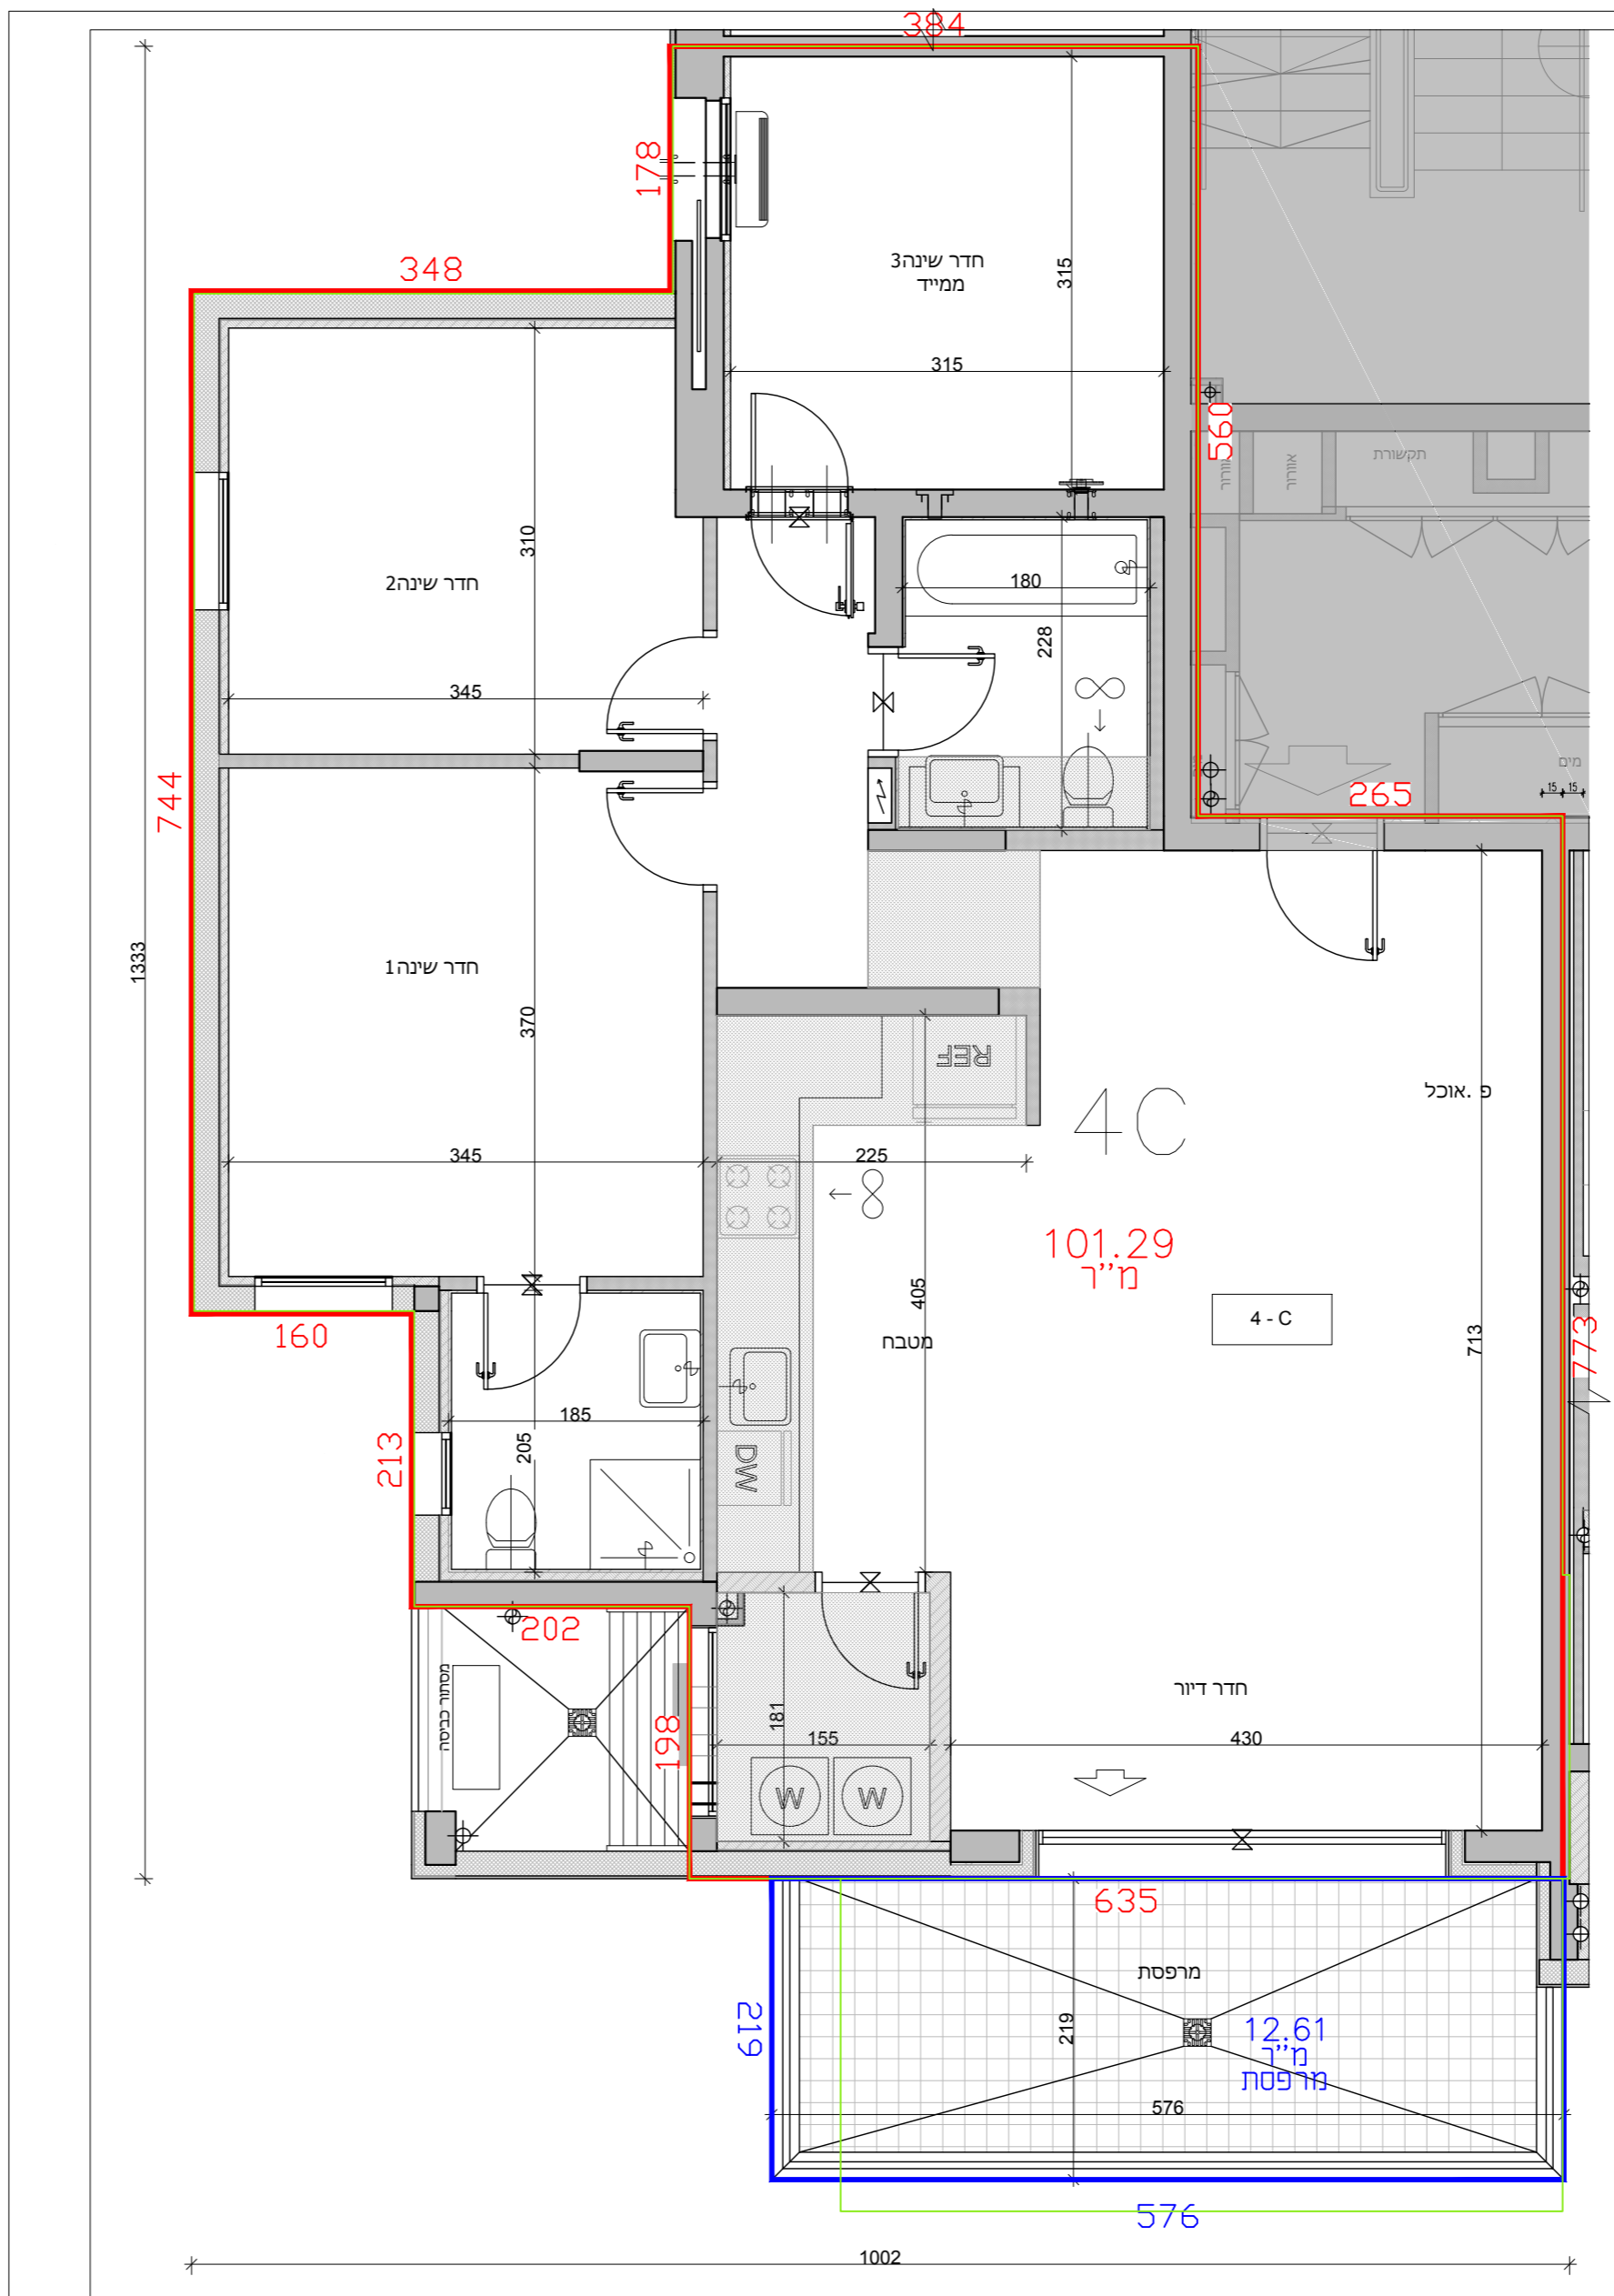

תחום השטח בתכנית מכר מהדורה 1 (לפני היתר בניה) 100

תחום שטח הדירה ומידותיו לפי חוק המכר 100

תחום שטח המרפסת ומידותיו לפי חוק המכר