


טיפוס דירה: 5-A

מס דירה לפי בניין


בניין:	42	45	47	52
--------	----	----	----	----

קומה


				9
				8
				7
	35	35	35	7
	30	30	30	6
	25	25	25	5
	20	20	20	4
	15	15	15	3
	10	10	10	2
	6	6	6	1
				0

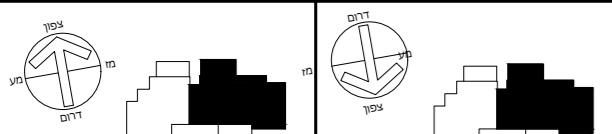

52, 42 בניינים מסי 47 בניינים מסי

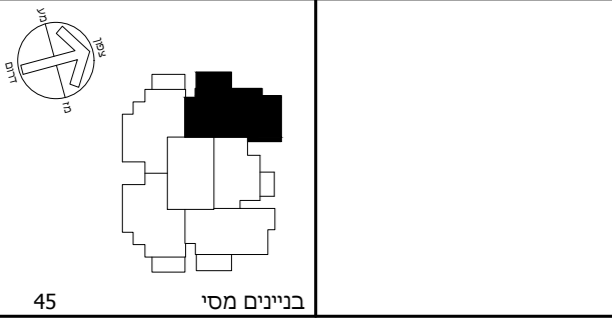

45 בניינים מסי

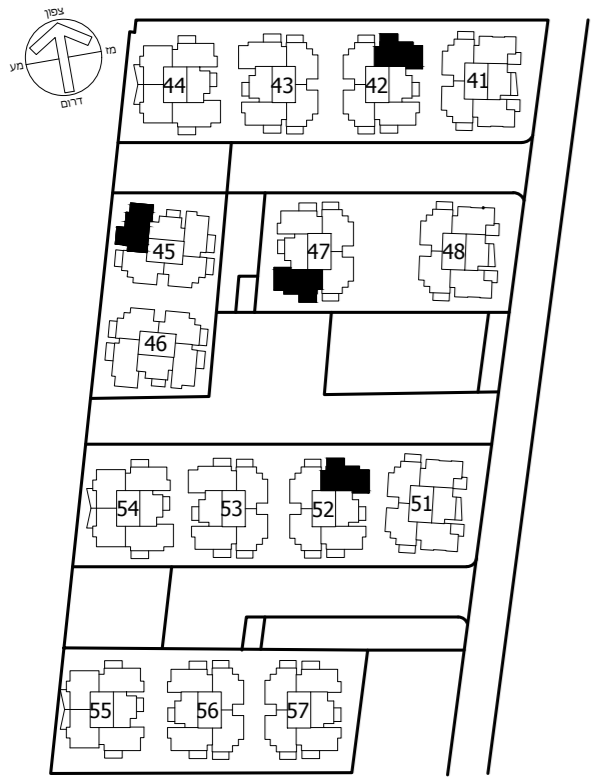


הערות: גליון מספר 1 הערות ומקורא
היג חלק בלתי נפרד מגליון זה.

קנ"מ: 1 : 50 תאריך:

מהדורה: 7

חתימת המוכר חתימת הקונה

בקומות הקרקע והראשונה דלתות
הכניסה לדירה הן דלתות אש
בהתאם לדרישת רשות הכיבוי

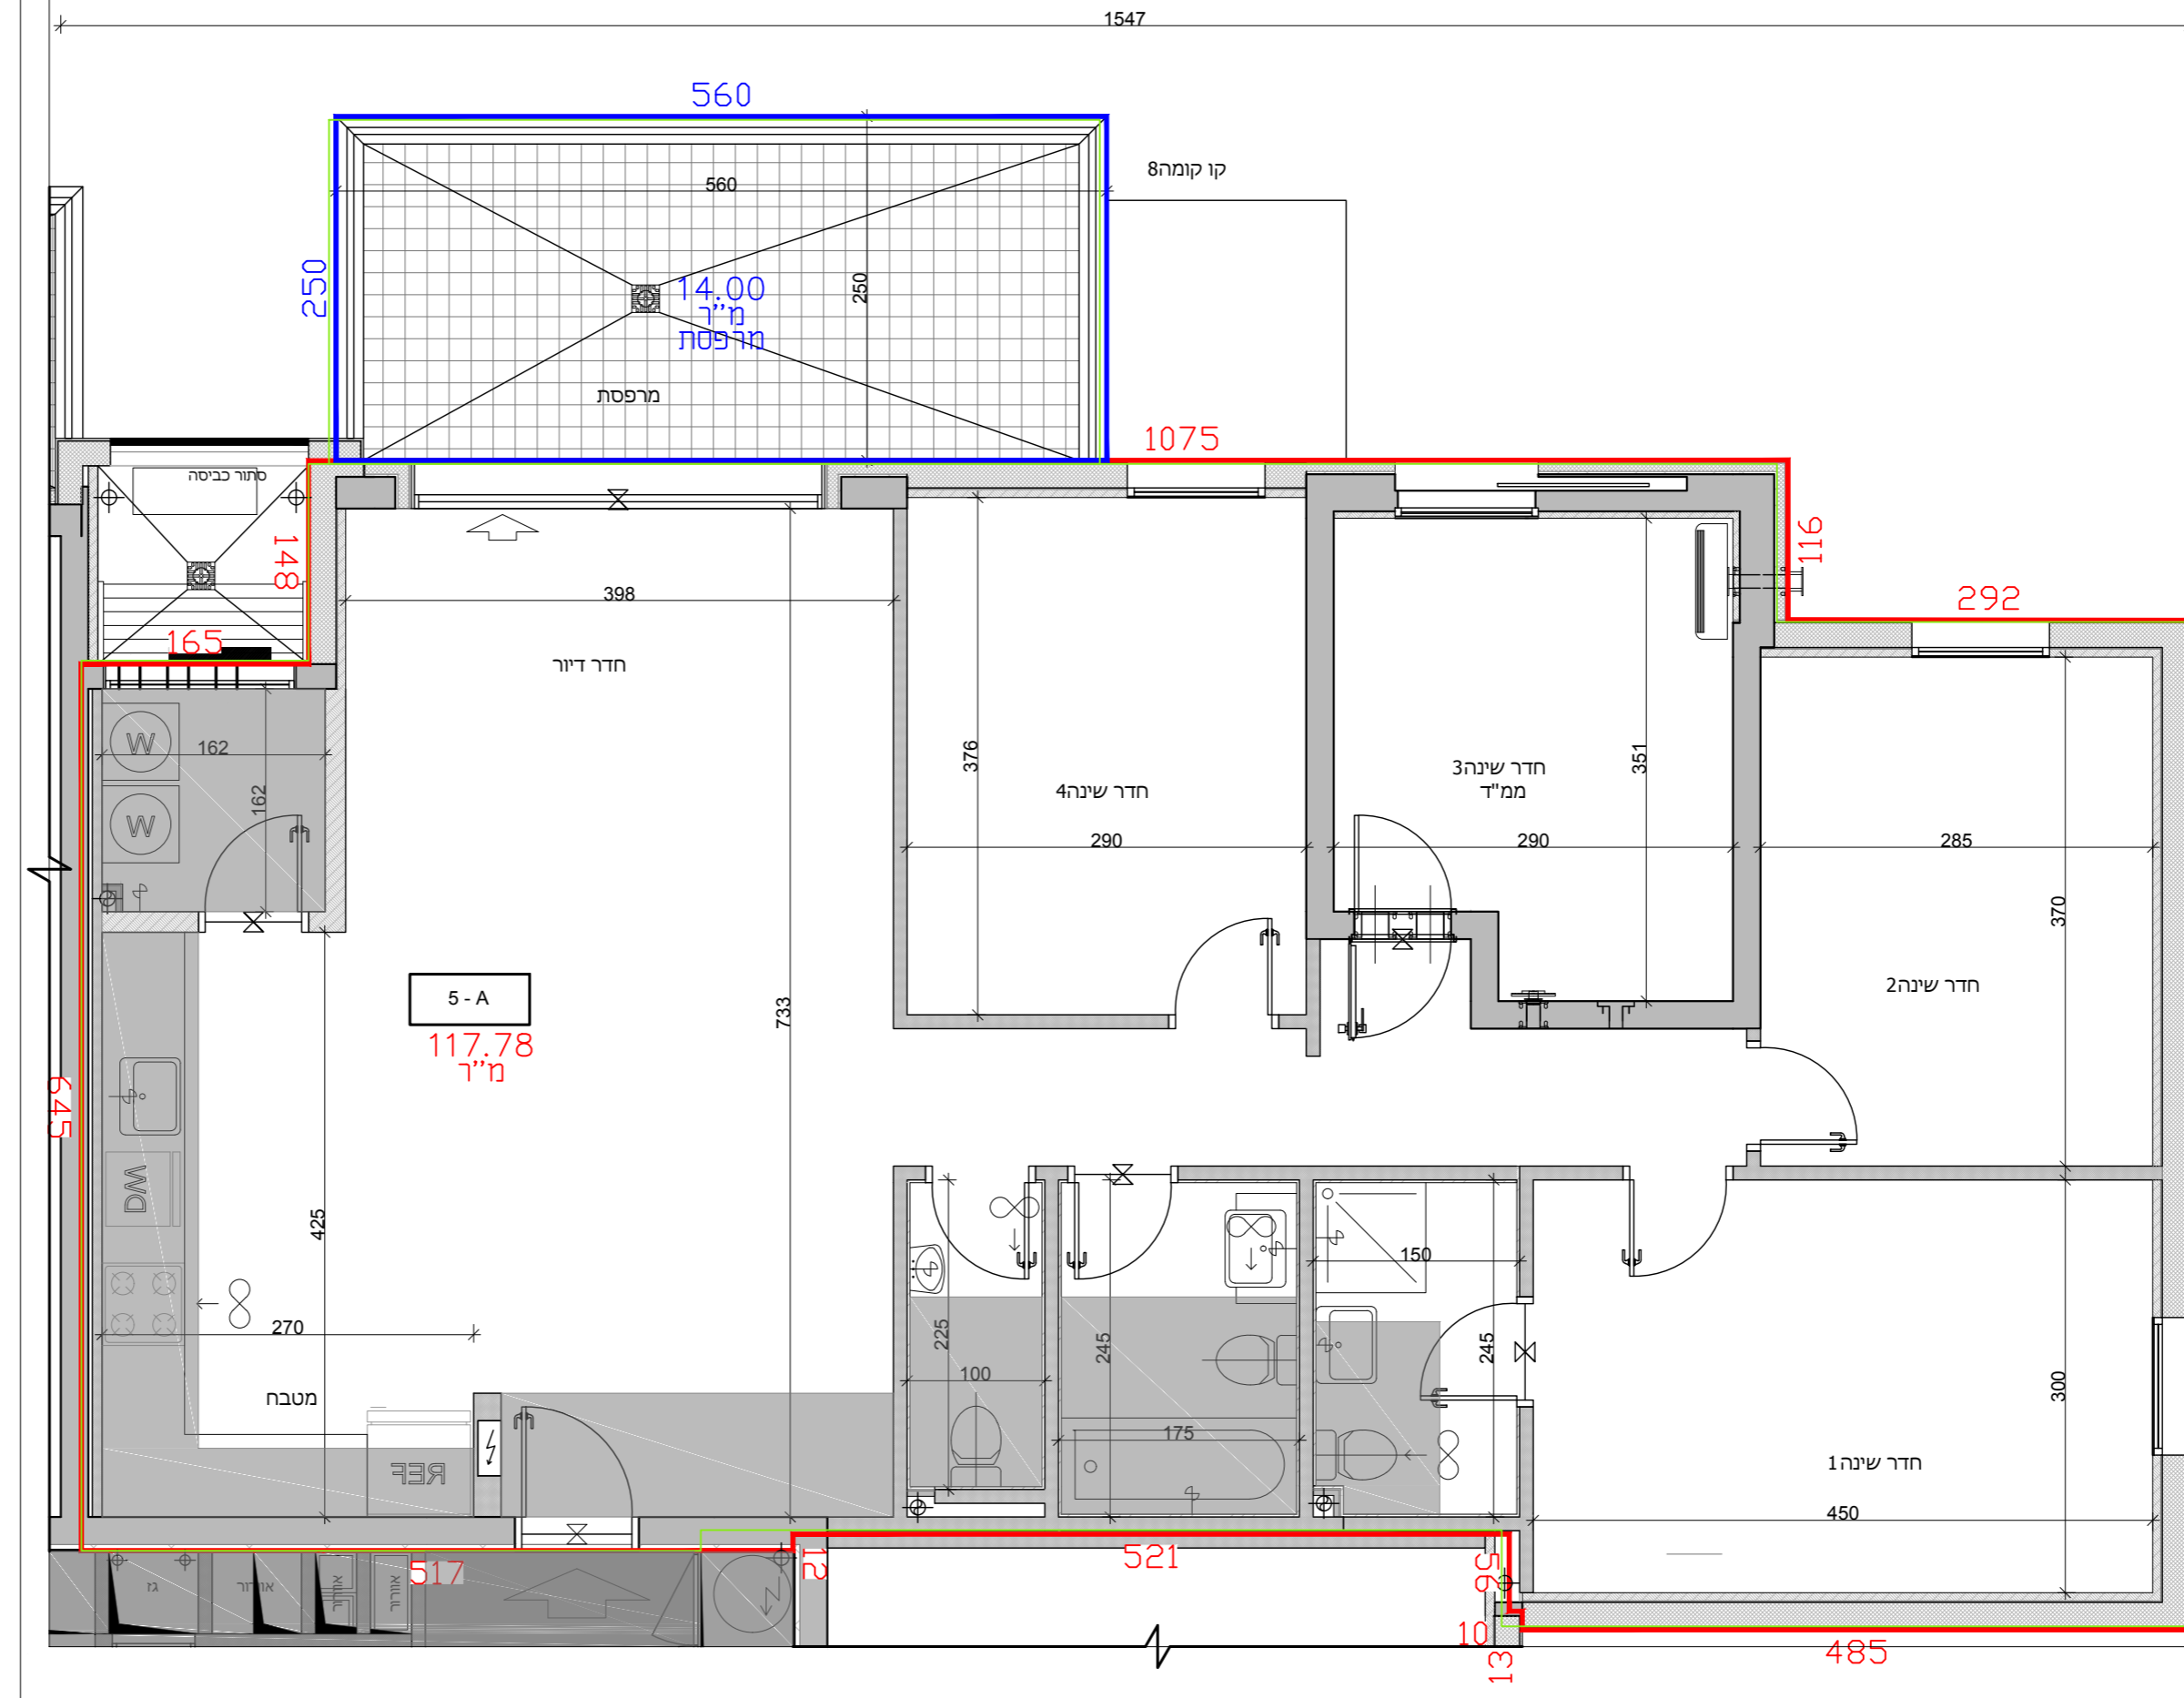

- תחום השטח בתכנית מכר מהדורה 1 (לפני היתר בניה) 100
- תחום שטח הדירה ומידותיו לפי חוק המכר 100
- תחום שטח המרפסת ומידותיו לפי חוק המכר 100