



א.מ. ישראל מגורים
יזמות בע"מ
מקבוצת אפריקה ישראל

מגרש: 30 בניין: 302

קומה: 8 טיפוס דירה:
3A

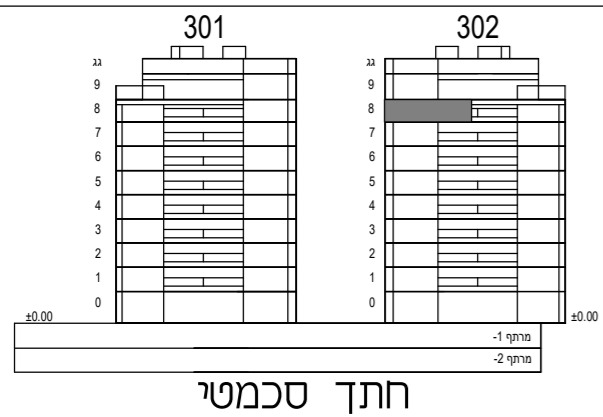

חתך סכמטי

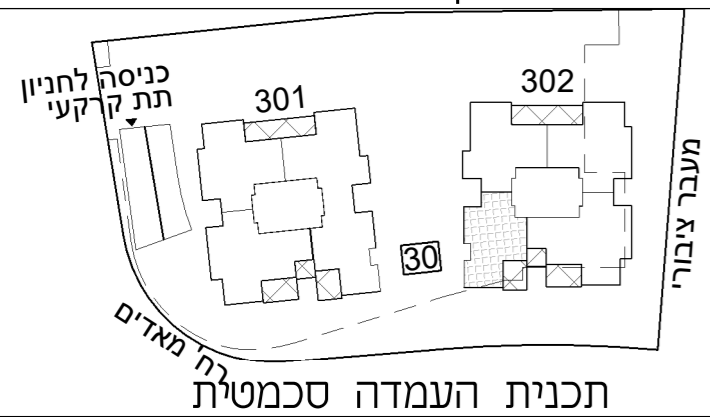

תכנית העמדה סכמטית

קב"מ: 1:50



הערות:


–גיליון מספר 1, הערות ומקרא, הינו חלק בלתי נפרד מגיליון זה.

כנען שנהב
אדריכלים

ת.ד. 58188 קריית עתידים תל אביב 61580
טלפון 03-6496644 פקס 03-6471997


תאריך עדכון: 27.07.22

מספר גליון: 12

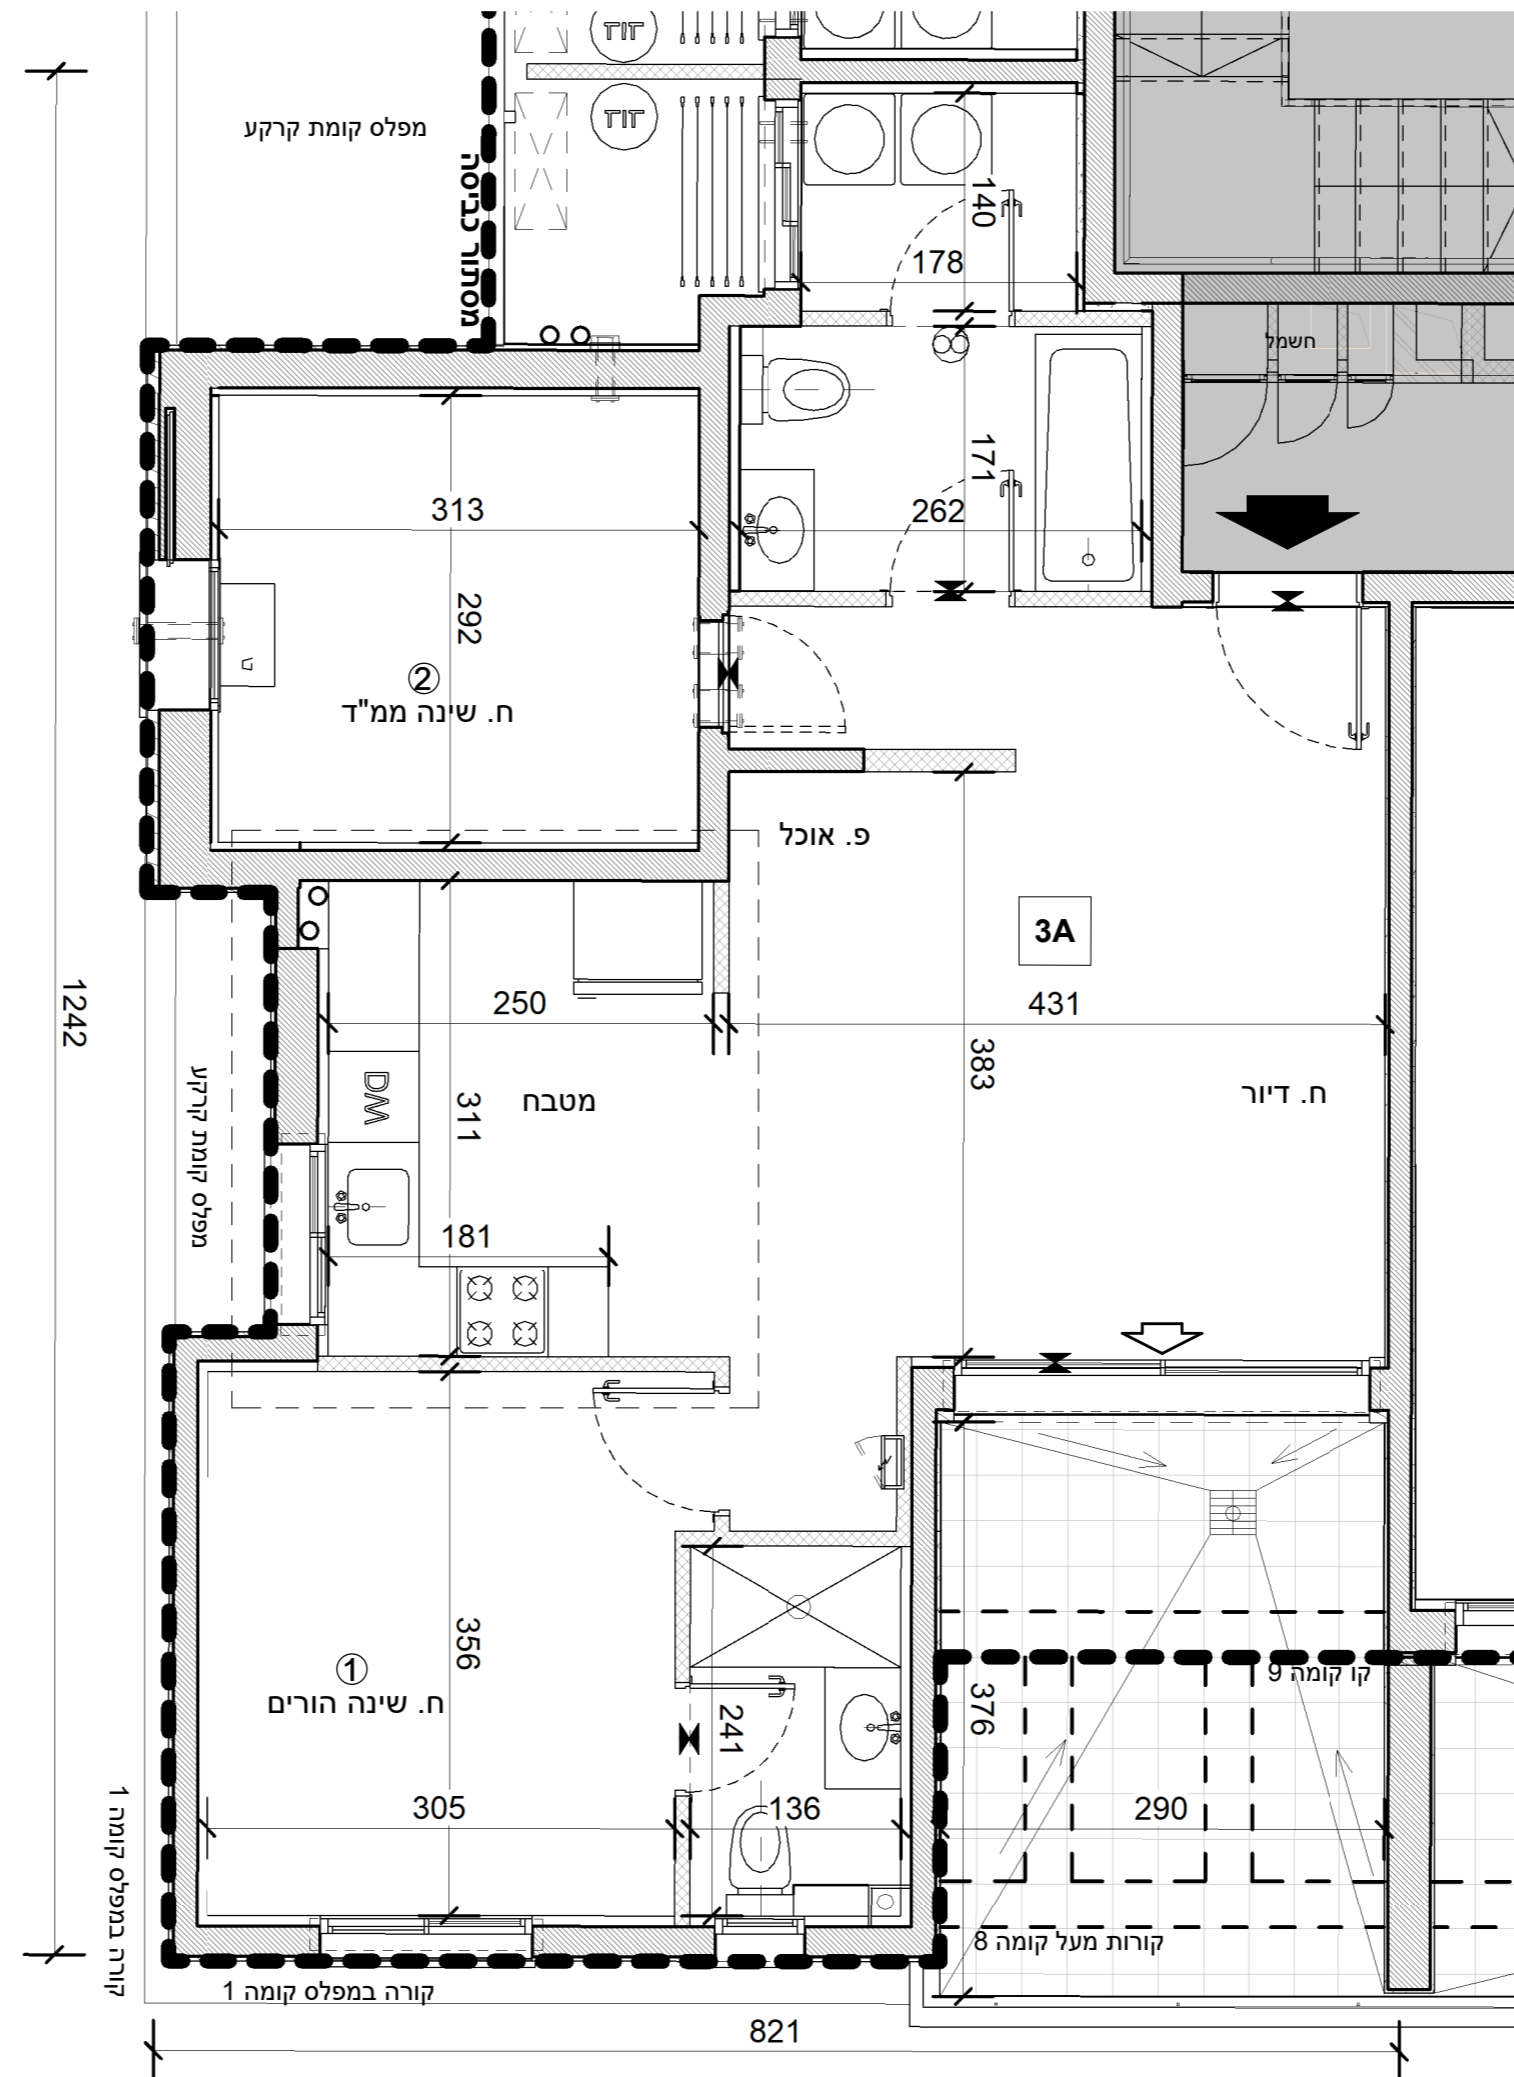

3 - 3A חדרים

קומה	דירה	דירה	מרפסת	שטח במ"ר
8	32	76	11.5	0

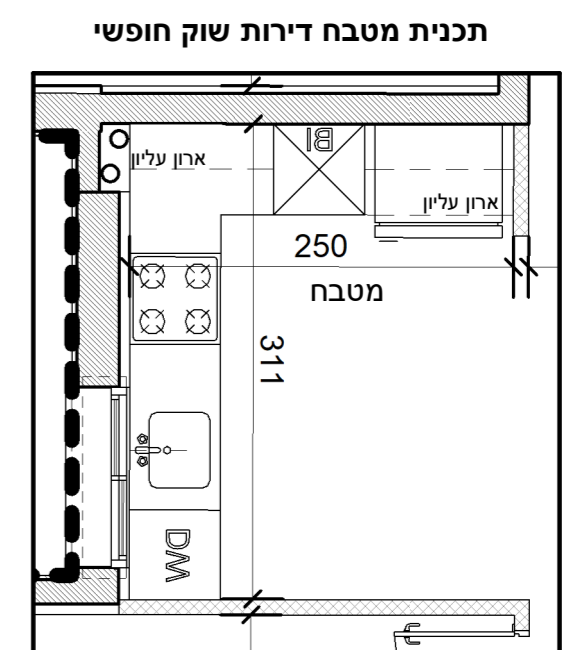

תכנית מטבח דירות שוק חופשי