



א.מ. ישראל מגורים
יזמות בע"מ
מקבוצת אפריקה ישראל

מגרש: 31 בניין: 311


קומה: 8 טיפוס דירה: 3A

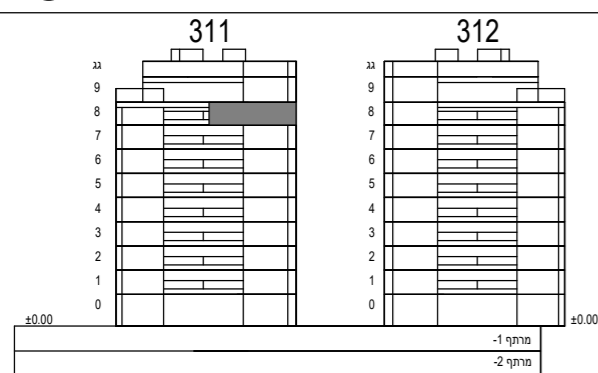

חתך סכמטי

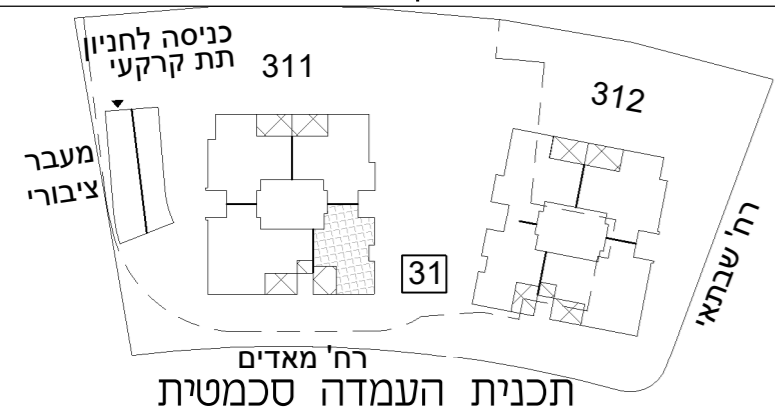

קנ"מ: 1:50

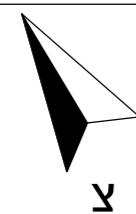

הערות:


-גיליון מספר 2, הערות ומקרא, הינו חלק בלתי נפרד מגיליון זה.

כנען שנהב
אדריכלים

ת.ד. 58188 קרית עתידיים תל אביב 61580
טלפון 03-6496644 פקס 03-6471997

תאריך עדכון: 27.07.22

מספר גליון: 12

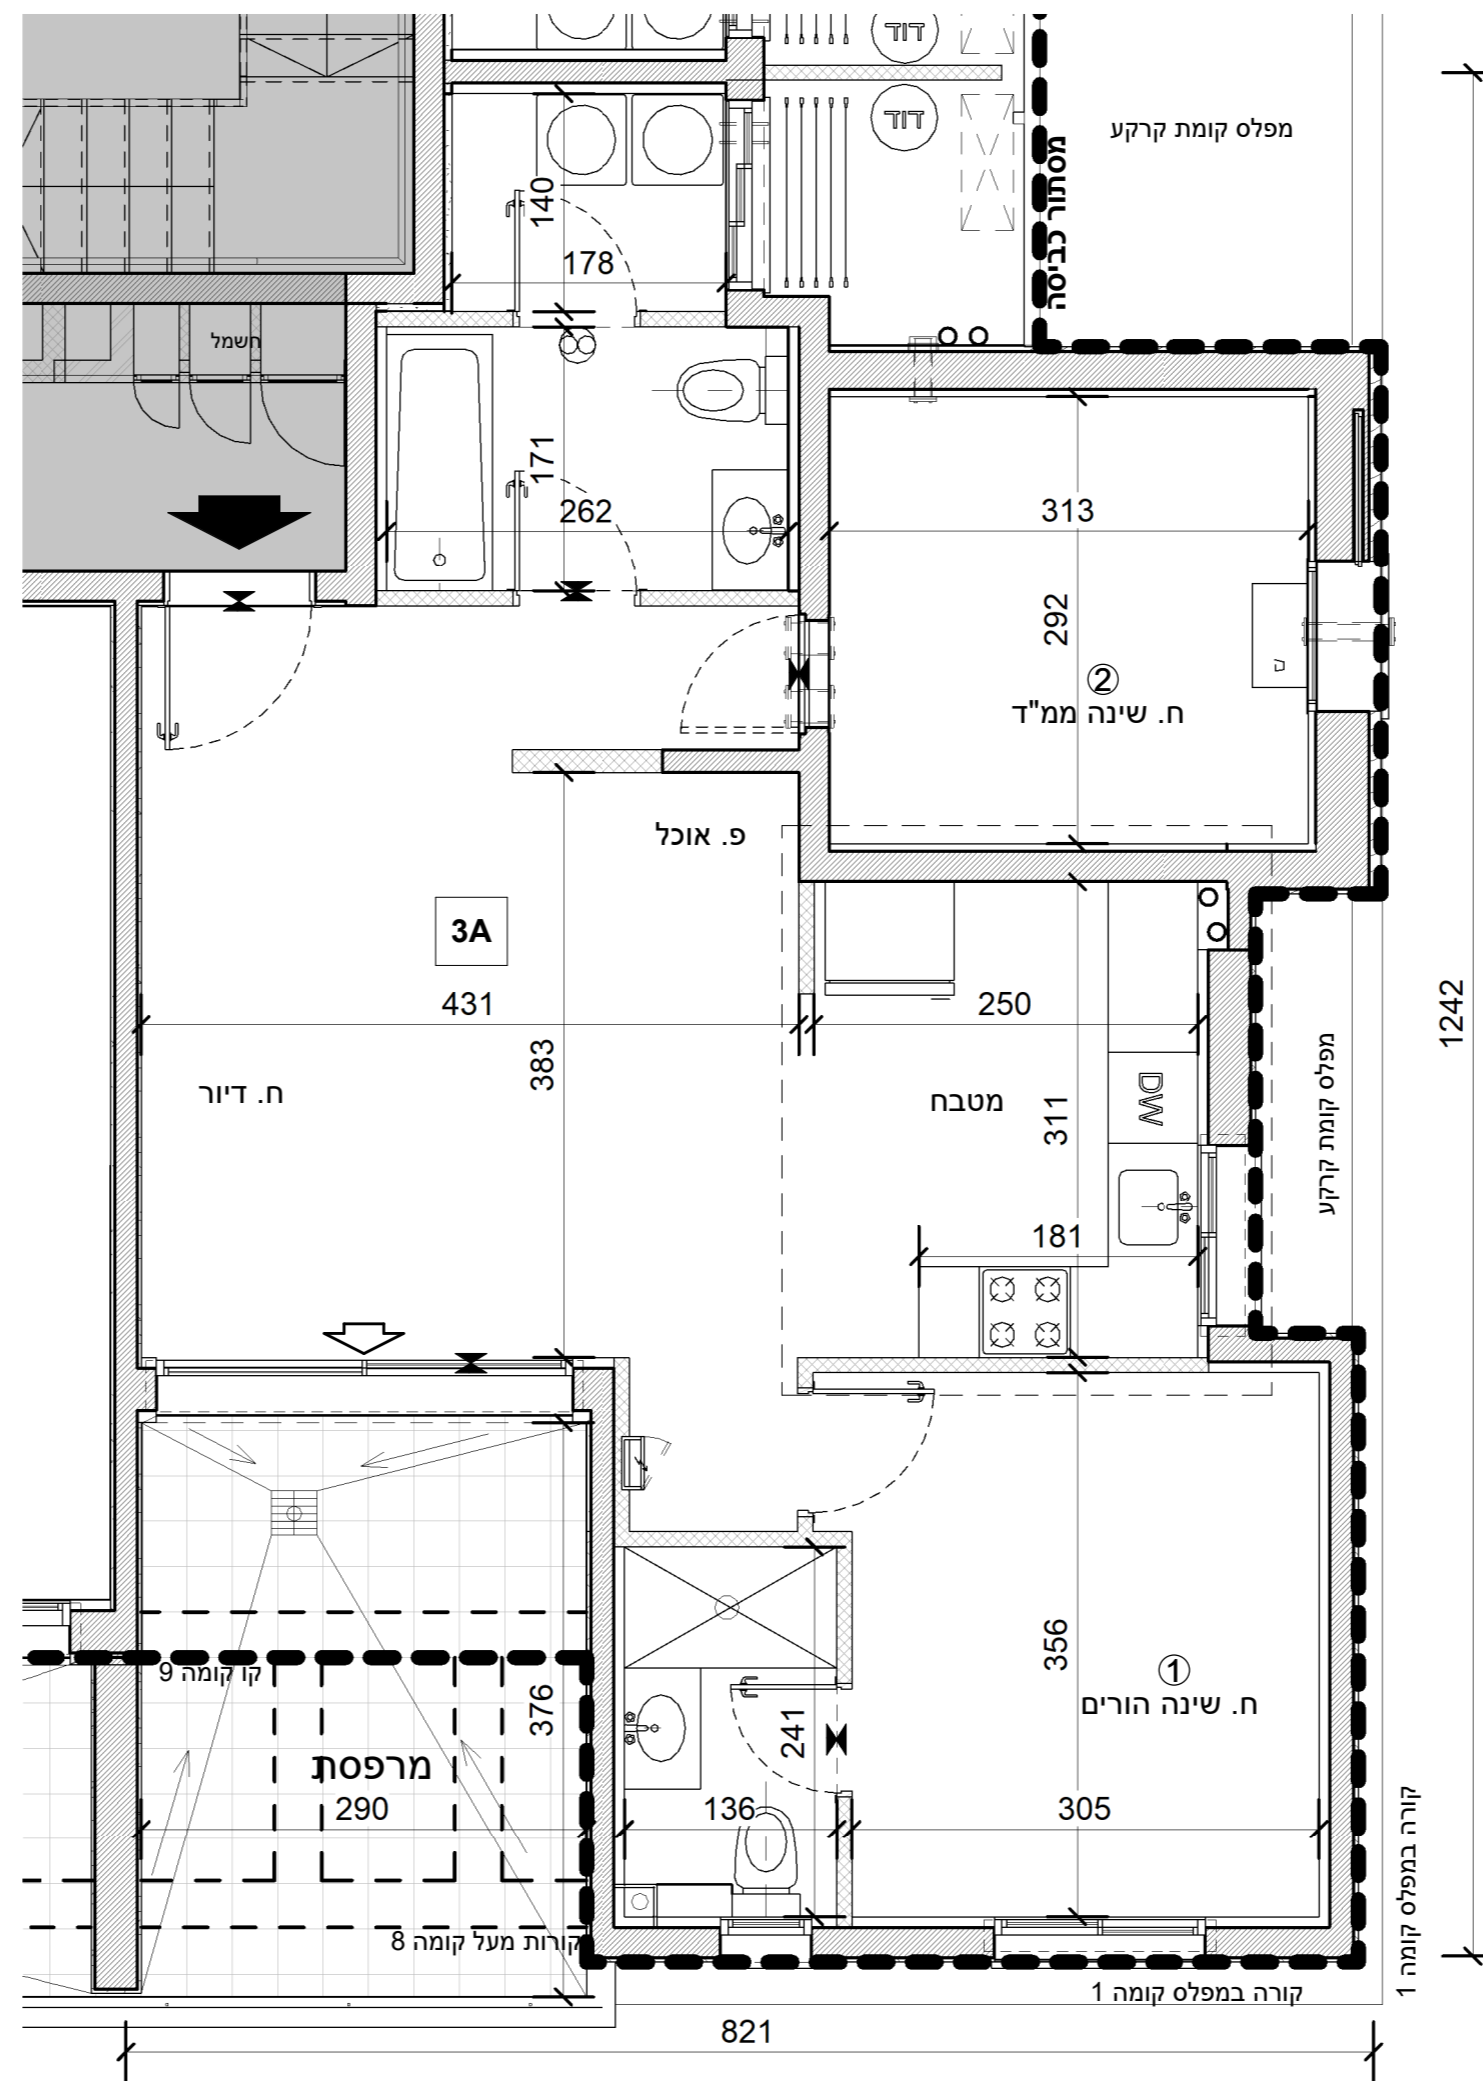

3 - 3A חדרים

קומה	דירה	שטח במ"ר	
		דירה	מרפסת
8	32	76	11.5
			0

תכנית מטבח דירות שוק חופשי

