


א.מ. ישראל מגורים
יזמות בע"מ
מקבוצת אפריקה ישראל

מגרש: 31 בניין: 312


קומה: 1-8 טיפוס דירה:
3.5A

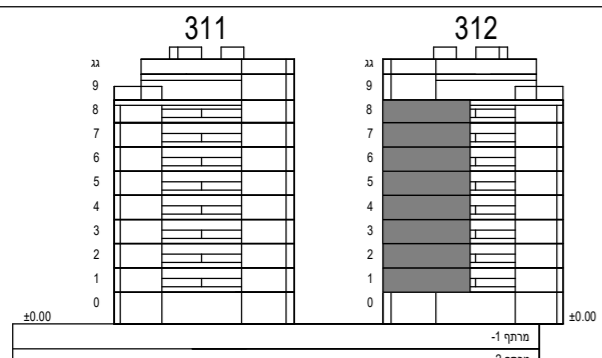

חתך סכמטי



קב"מ: 1:50

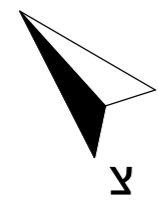

הערות:

-גיליון מספר 2, הערות ומקרא, הינו חלק בלתי נפרד מגיליון זה.

כנען שנהב
אדריכלים


ת.ד. 59188 קריה עתידים תל אביב 61580
טלפון 03-6496644 פקס 03-6471997

תאריך עדכון: 27.07.22

מספר גליון: 12

חדרים 3.5 - 3.5A

קומה	דירה	דירה	מרפסת	שטח במ"ר	מתוכה מרפסת מקורה
8	31	90	11.5	0	

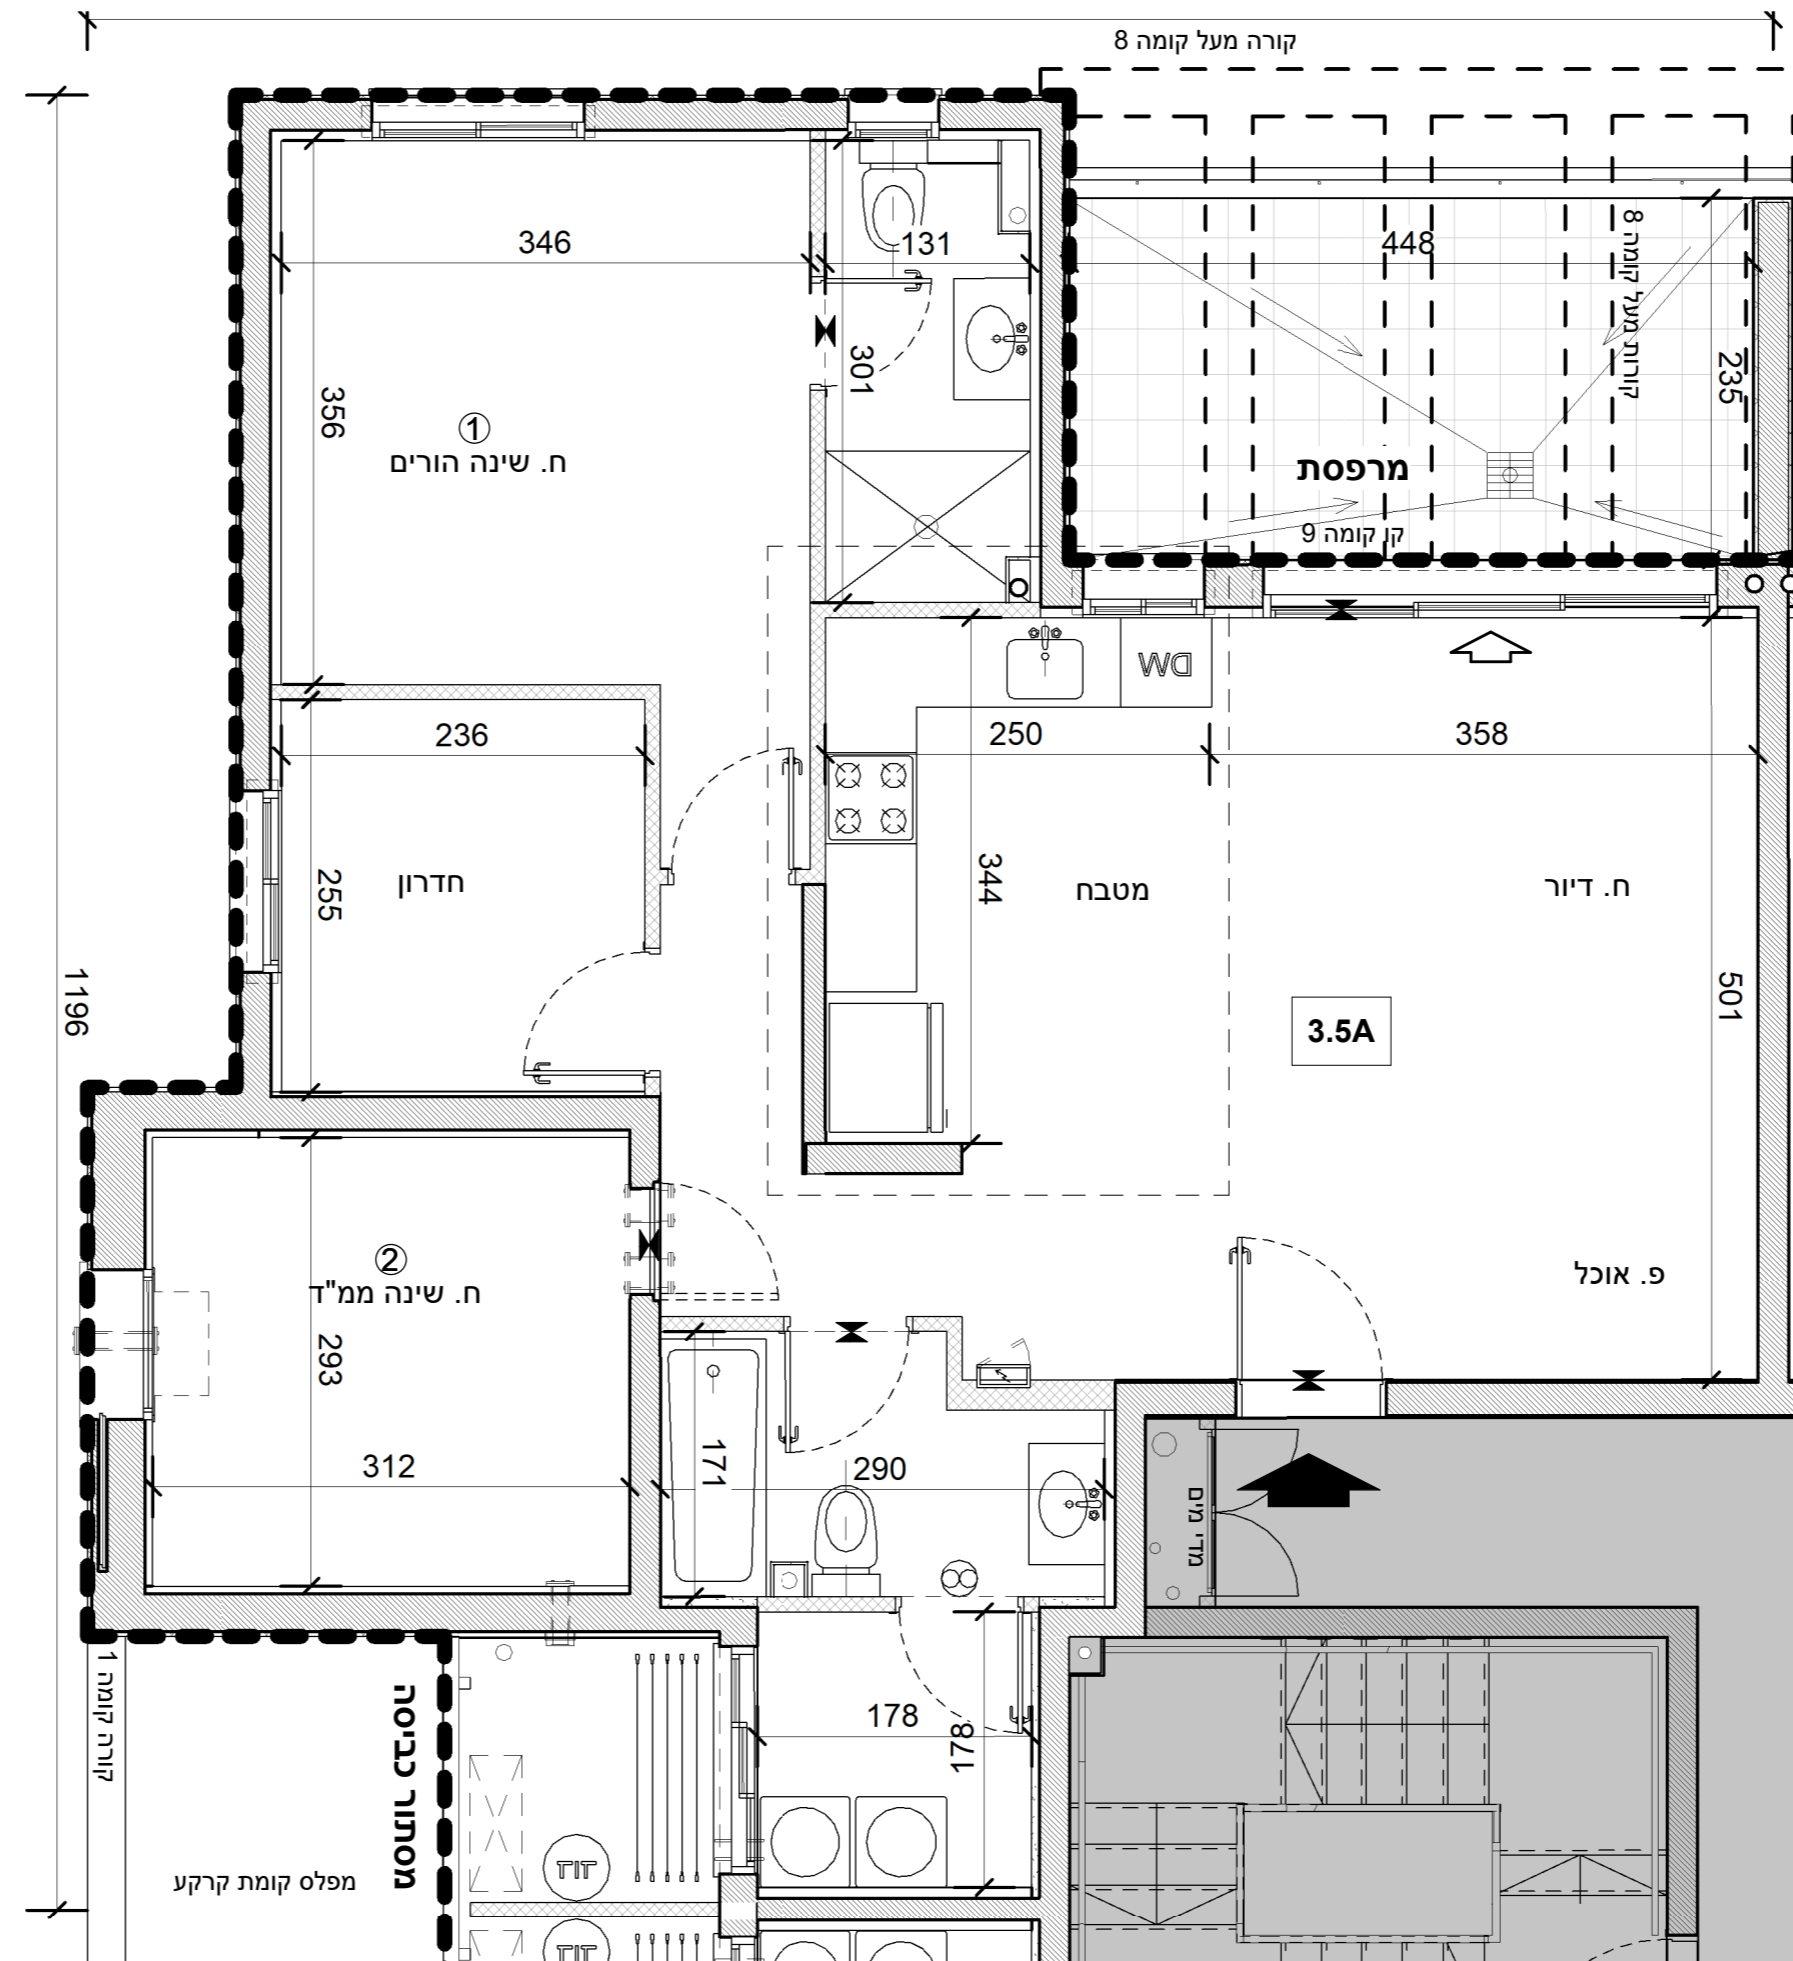

תכנית מטבח דירות שוק חופשי

