



א.מ. ישראל מגורים  
 יזמות בע"מ  
 מקבוצת אפריקה ישראל

מגרש: 32 בניין: 322


קומה: 8 טיפוס דירה: 3A

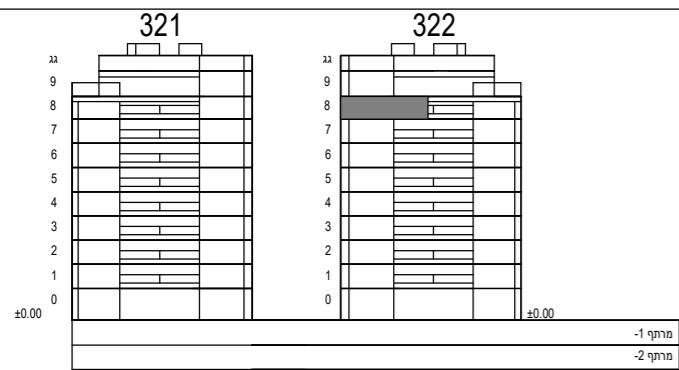

חתך סכמטי

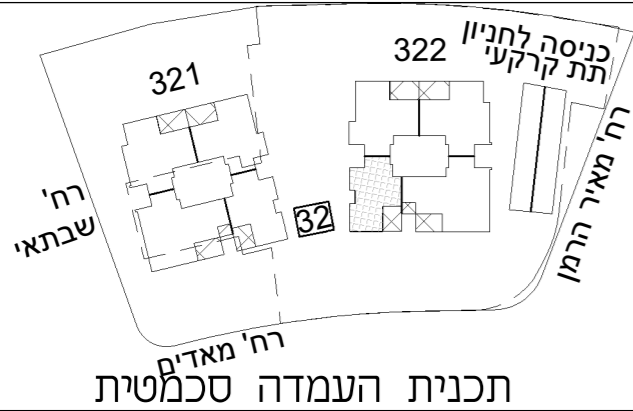

קב"מ: 1:50

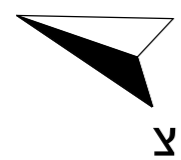

הערות:


–גיליון מספר 2, הערות ומקרא, הינו חלק בלתי נפרד מגיליון זה.

כנען שנהב  
 אדריכלים

ת.ד. 58188 קריית עתידים תל אביב 61580  
 טלפון 03-6496644 פקס 03-6471997

תאריך עדכון: 27.07.22

מספר גליון: 12

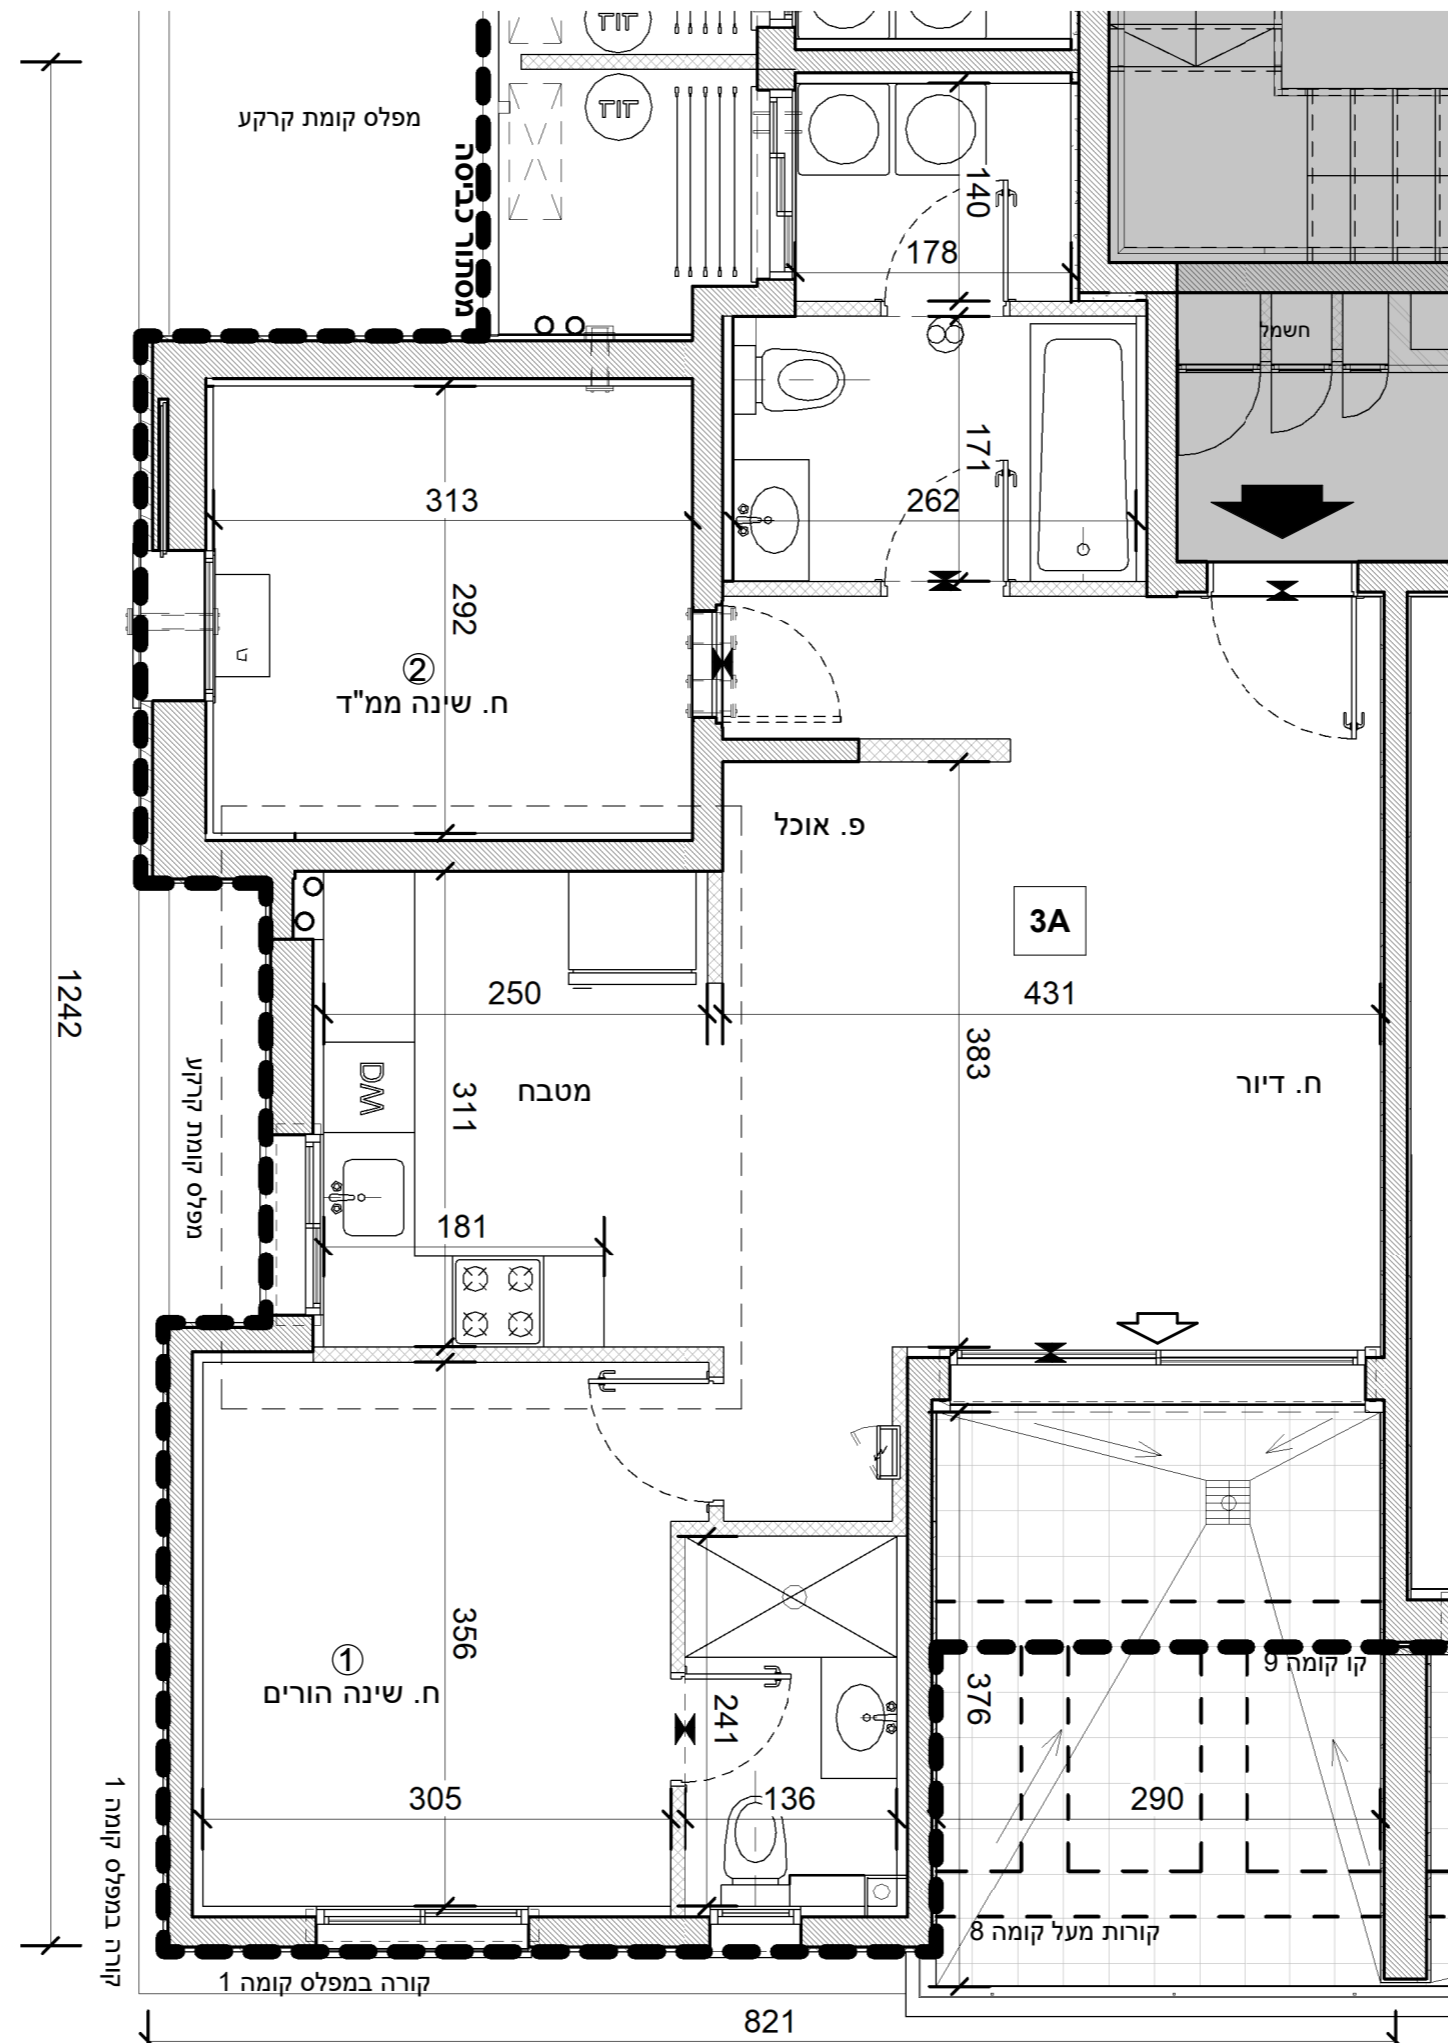

3 - 3A חדרים

קומה	דירה	דירה	מרפסת	שטח במ"ר
8	32	76	11.5	0

תכנית מטבח דירות שוק חופשי

