



א.מ. ישראל מגורים
יזמות בע"מ
מקבוצת אפריקה ישראל

מגרש: 30 בניין: 302
קומה: קרקע

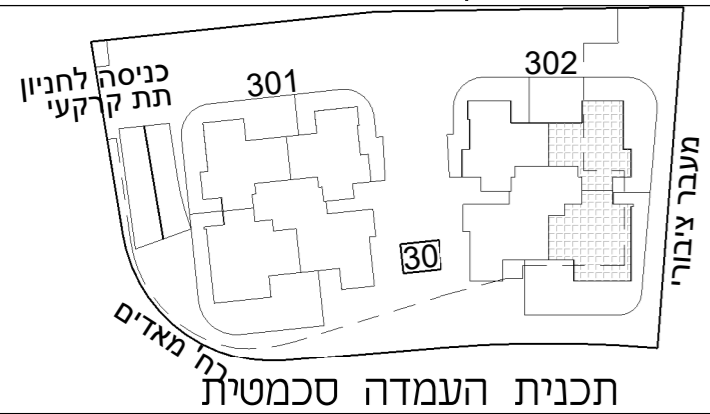

קב"מ: 1:100

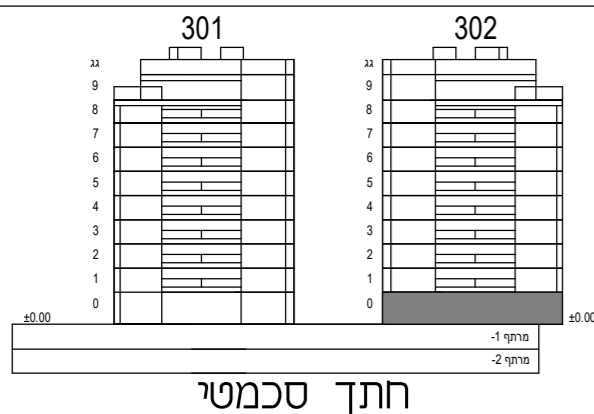

הערות:


–גיליון מספר 1, הערות ומקרא, הינו חלק בלתי נפרד מגיליון זה.

כנען שנהב
אדריכלים

ת.ד. 58188 קריית עתידים תל אביב 61580
טלפון 03-6486644 פקס 03-6471997

תאריך עדכון: 27.07.22

מספר גליון: 6

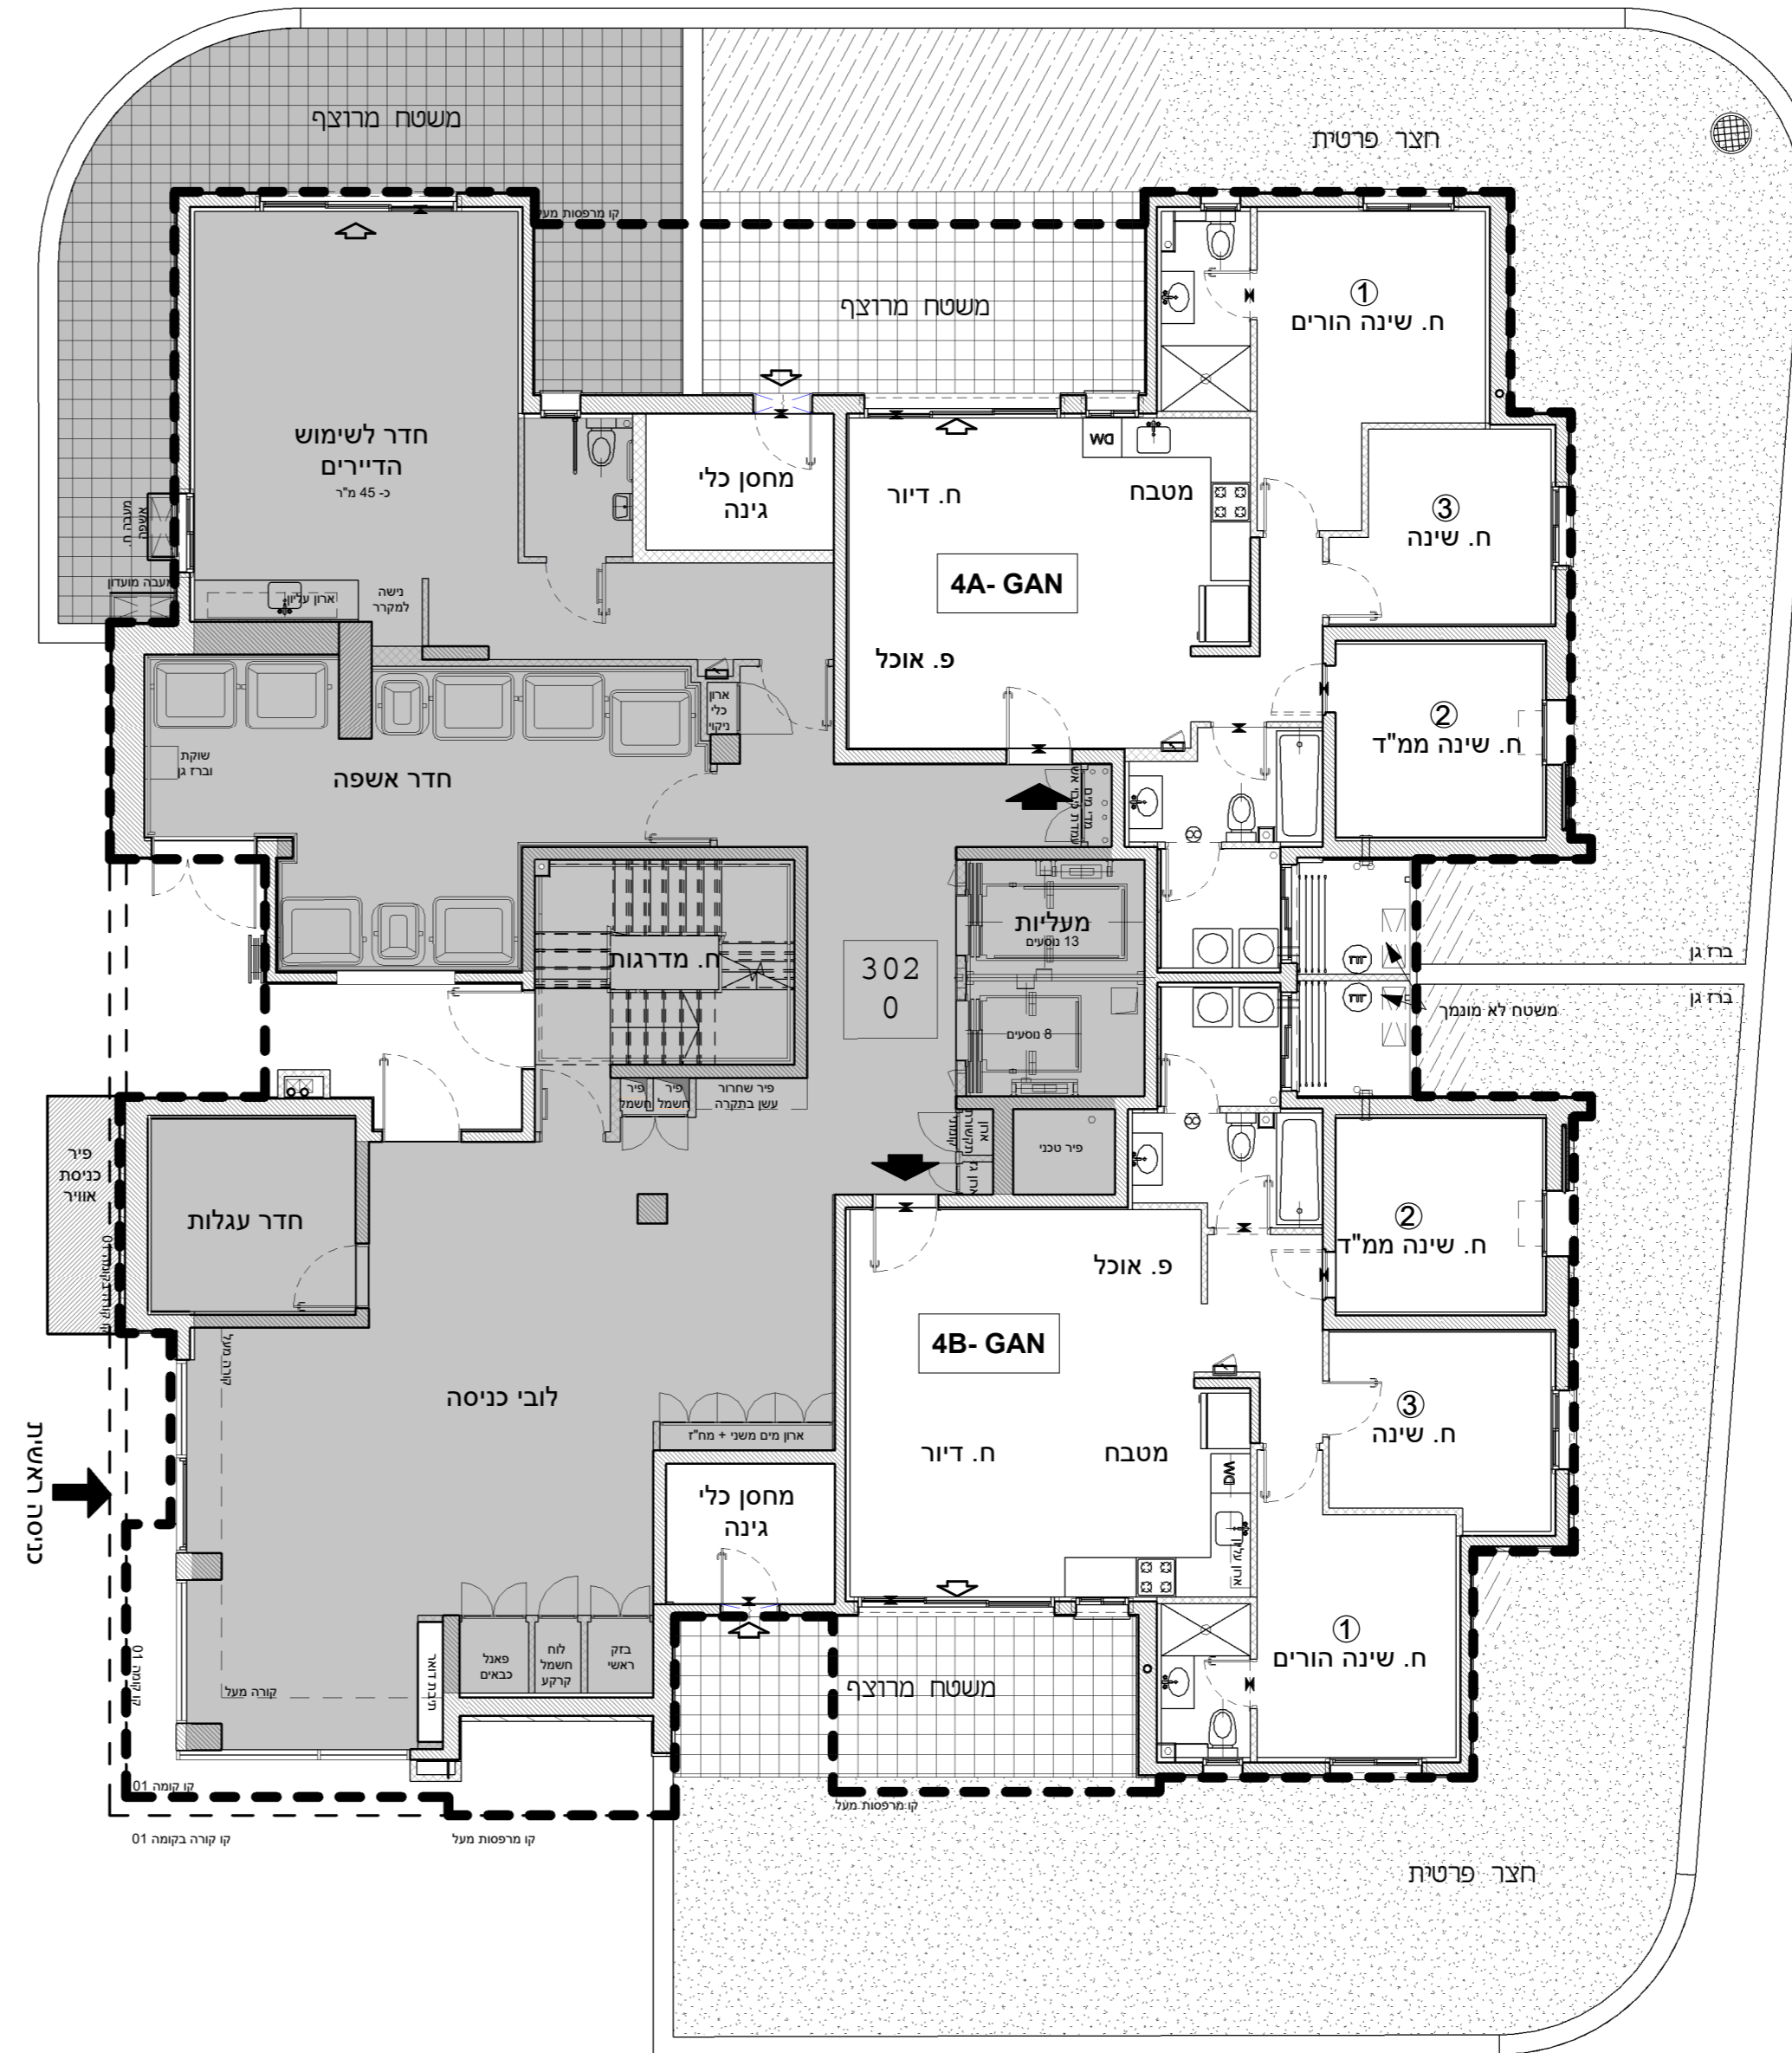

4A- GAN
4 חדרים

קומה	דירה
0	2

4B- GAN
4 חדרים

קומה	דירה
0	1