
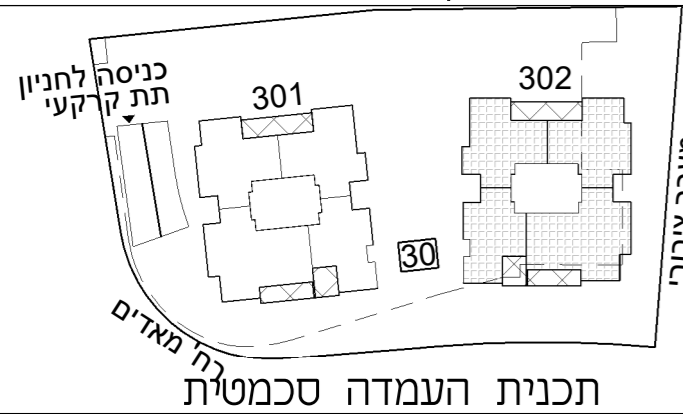


א.מ. ישראל מגורים
יזמות בע"מ
מקבוצת אפריקה ישראל

מגרש: 30 בניין: 302

קומה: 8

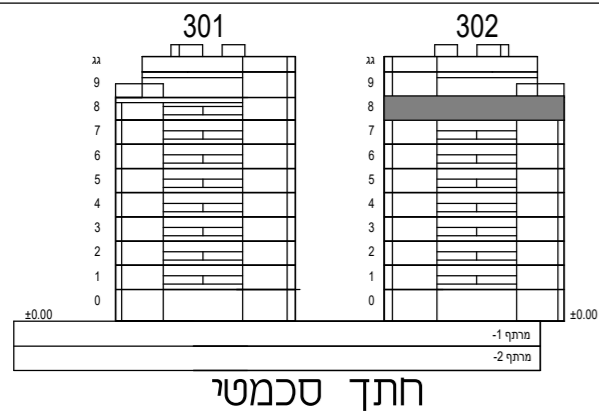

קב"מ: 1:100



הערות:

–גיליון מספר 1, הערות ומקרא, הינו חלק בלתי נפרד מגיליון זה.

כנען שנהב
אדריכלים

ת.ד. 58188 קריית עתידים תל אביב 61580
טלפון 03-6496644 פקס 03-6471997

תאריך עדכון: 27.07.22


מספר גליון: 9

3.5A
3.5 חדרים

קומה	דירה
8	31

4A
4 חדרים

קומה	דירה
8	34

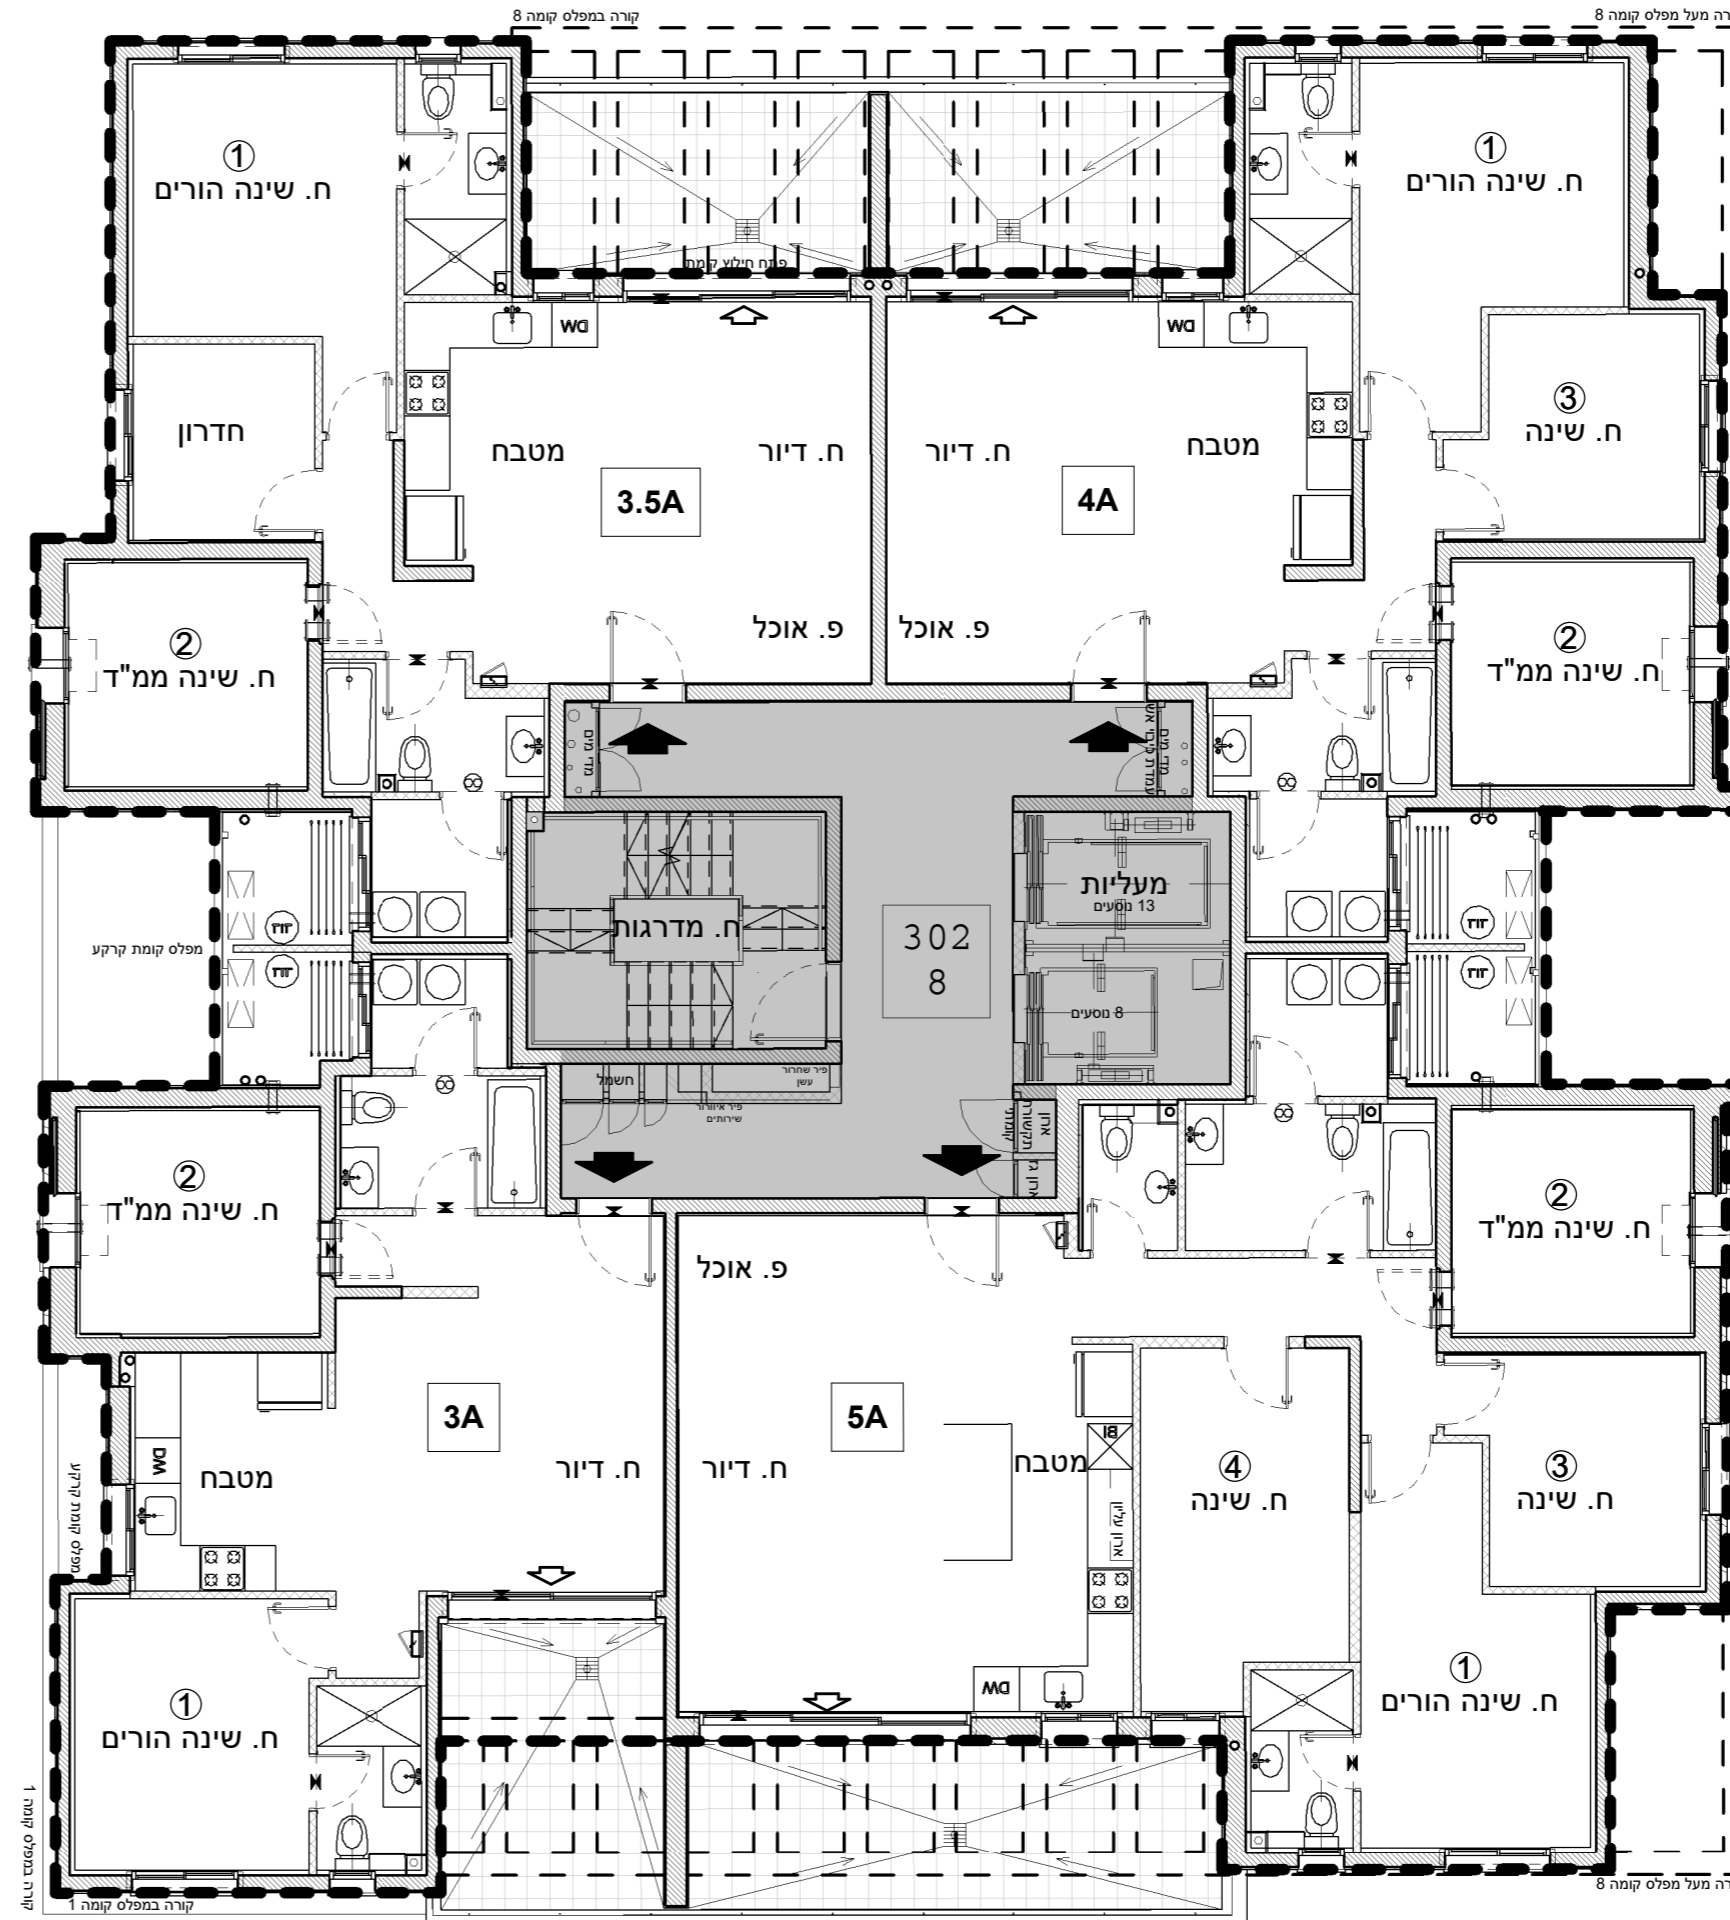

-3A
3 חדרים

קומה	דירה
8	32

5A
5 חדרים

קומה	דירה
8	33