

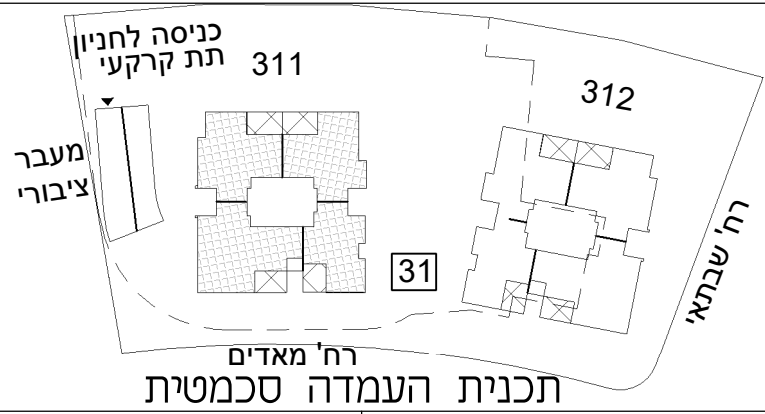


א.מ. ישראל מגורים
יזמות בע"מ
מקבוצת אפריקה ישראל

מגרש: 31 בניין: 311
קומה: 2-7

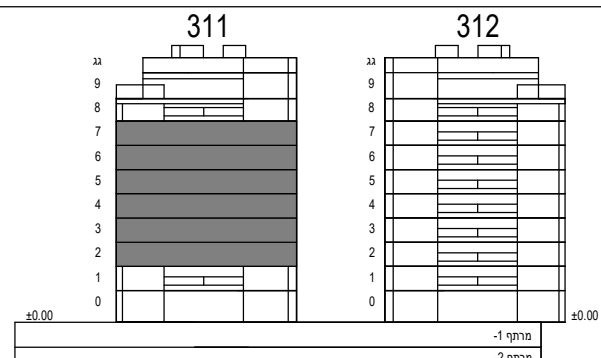

קב"מ: 1:100

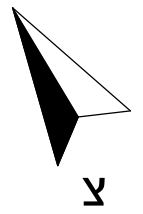

הערות:

-גיליון מספר 2, הערות ומקרא, הינו חלק בלתי נפרד מגיליון זה.

כנען שנה ב
אדריכלים

ת.ד. 59188 קריה עתידים תל אביב 61580
טלפון 03-6496644 פקס 03-6471997

תאריך עדכון: 27.07.22


מספר גליון: 8

4A
4 חדרים

קומה	דירה
7	30
6	26
5	22
4	18
3	14
2	10

3.5A
3.5 חדרים

קומה	דירה
7	27
6	23
5	19
4	15
3	11
2	7

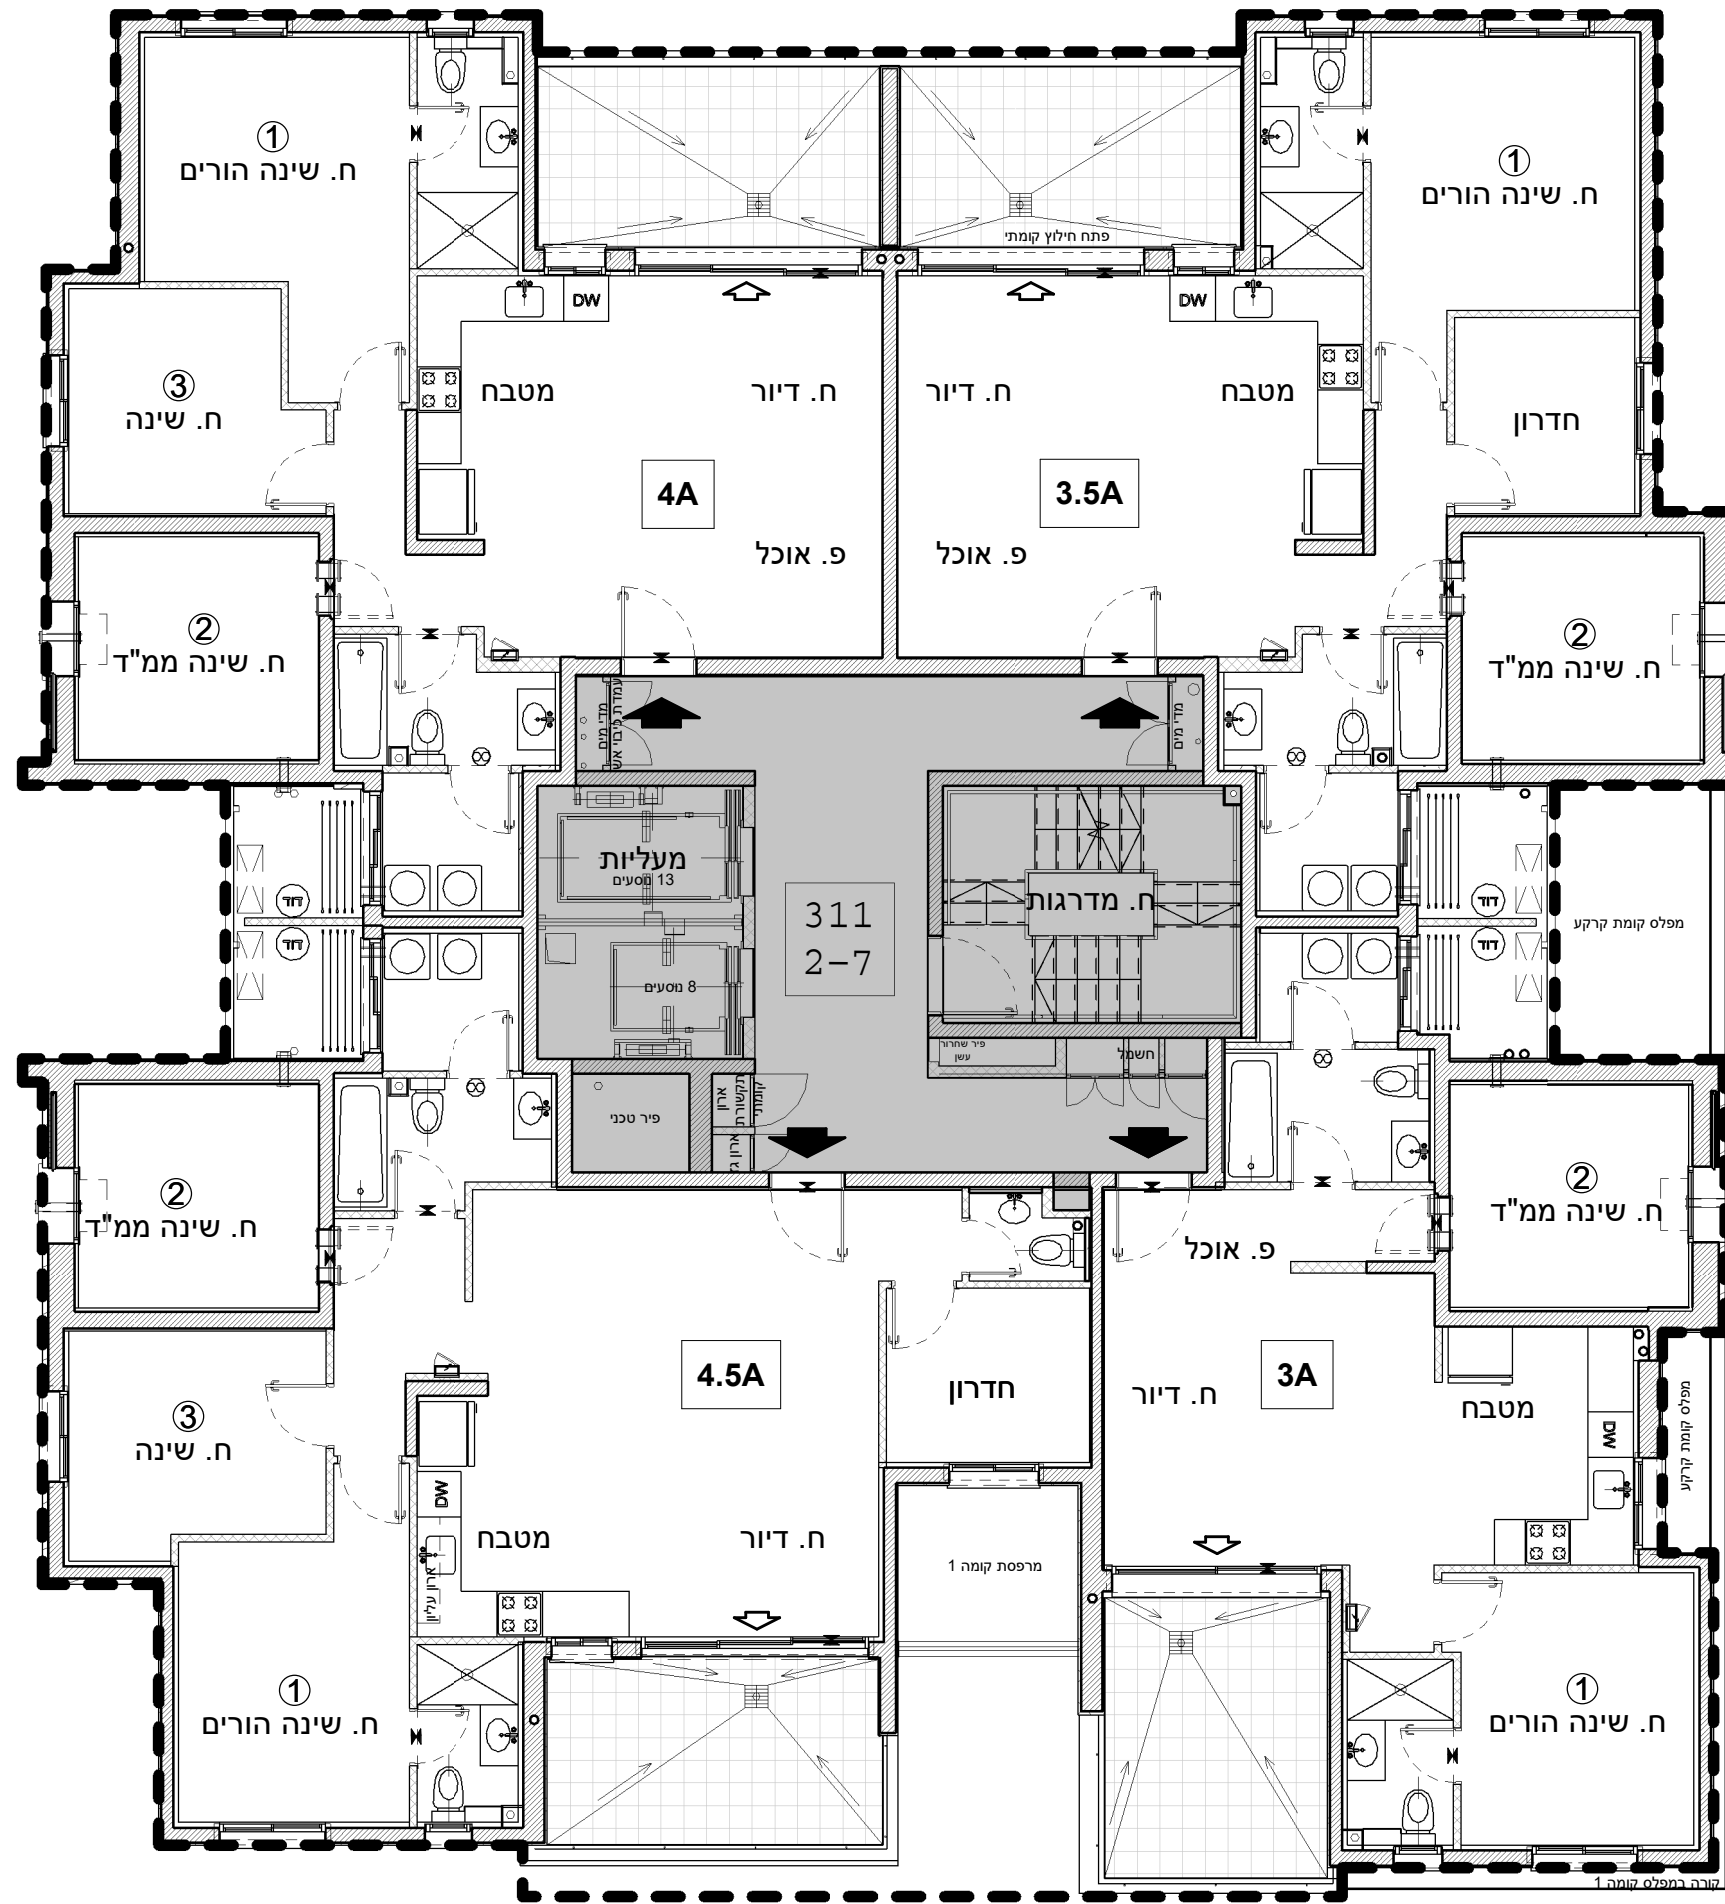

4.5A
4.5 חדרים

קומה	דירה
7	29
6	25
5	21
4	17
3	13
2	9

3A
3 חדרים

קומה	דירה
7	28
6	24
5	20
4	16
3	12
2	8