
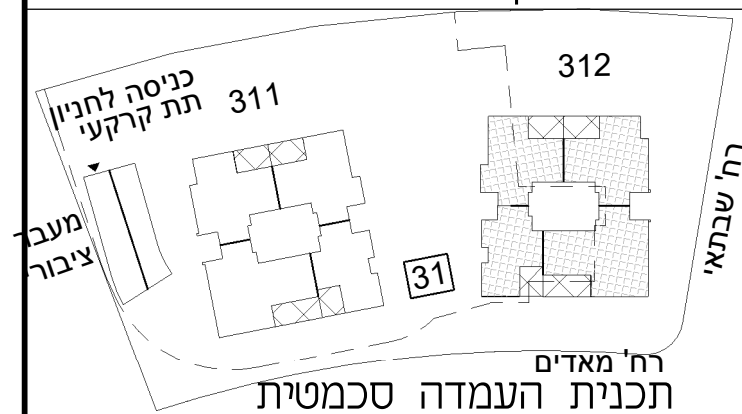



א.מ. ישראל מגורים
יזמות בע"מ
מקבוצת אפריקה ישראל

מגרש: 31 בניין: 312

קומה: 8

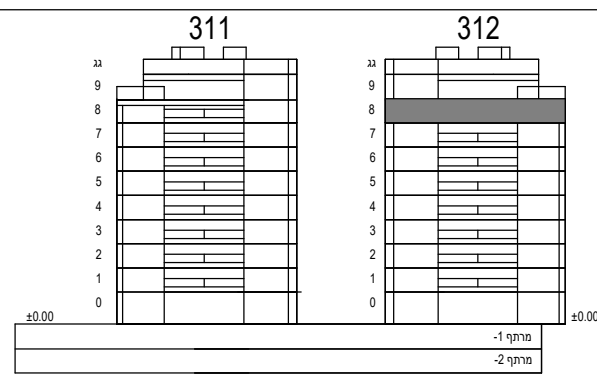

קב"מ: 1:100

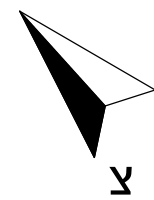

הערות:

-גיליון מספר 2, הערות ומקרא, הינו חלק בלתי נפרד מגיליון זה.

כנען שנה ב
אדריכלים

ת.ד. 59188 קריה עתידים תל אביב 61580
טלפון 03-6496644 פקס 03-6471997

תאריך עדכון: 27.07.22


מספר גליון: 9

3.5A
חדרים 3.5

קומה	דירה
8	31

4A
חדרים 4

קומה	דירה
8	34

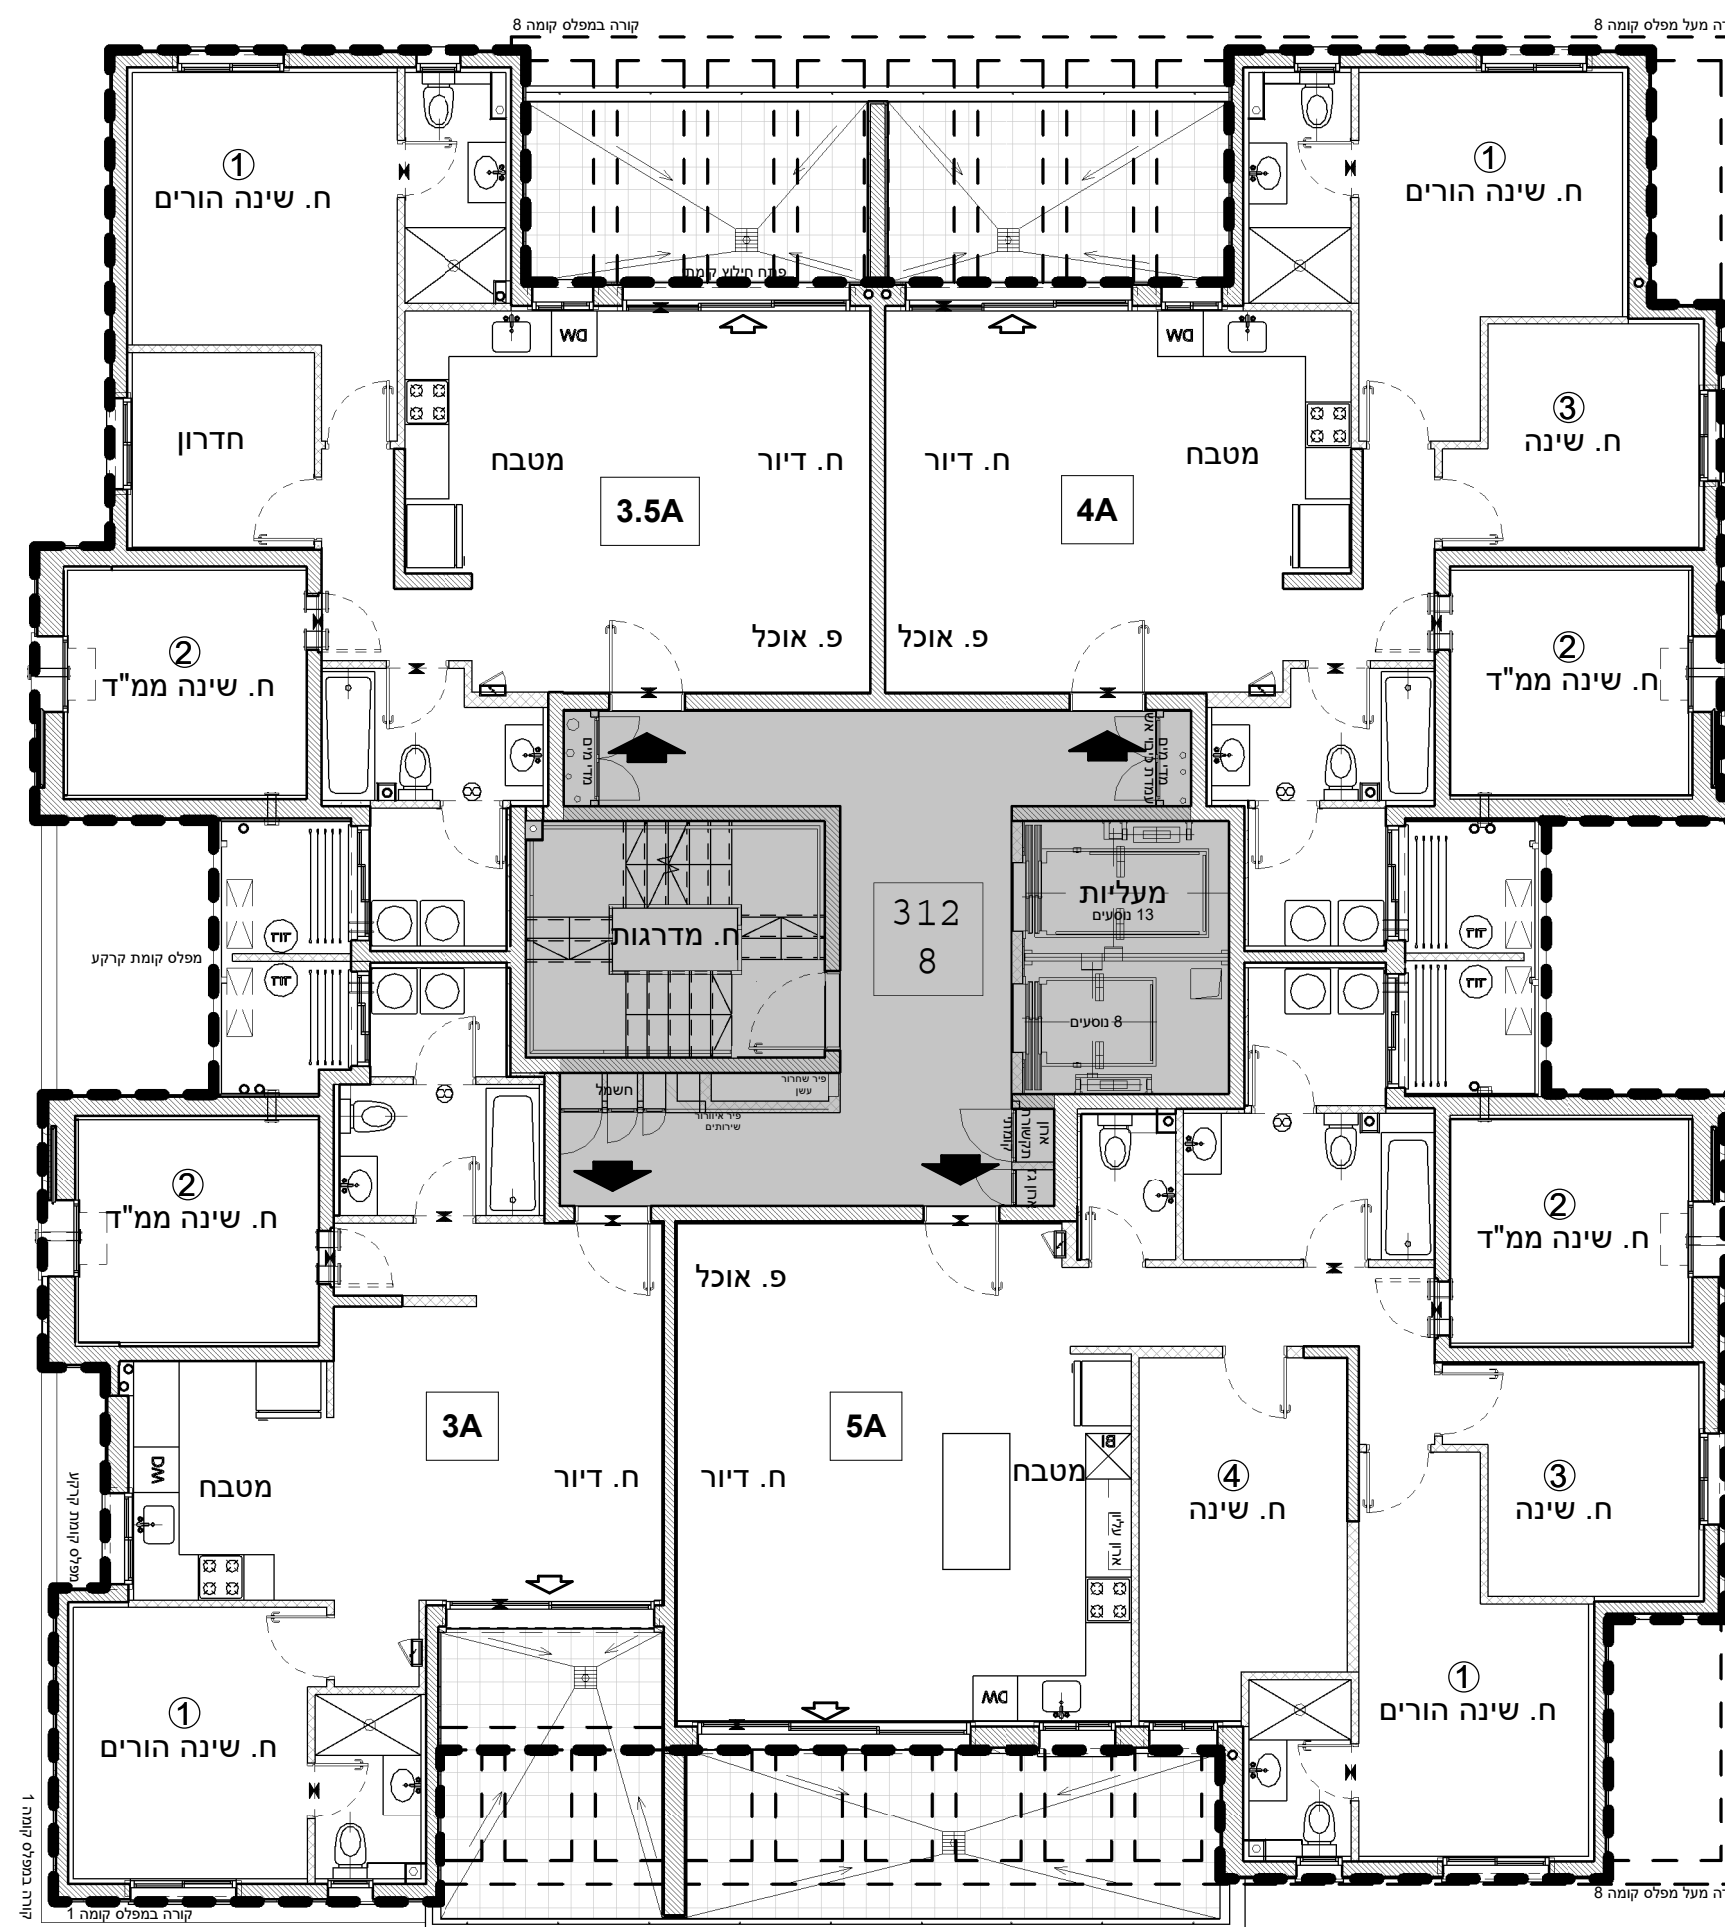

-3A
חדרים 3

קומה	דירה
8	32

5A
חדרים 5

קומה	דירה
8	33