


# נס ציונה סביון ואירוס


א.מ. ישראל מגורים  
 יזמות בע"מ  
 מקבוצת אפריקה ישראל

מגרש: 32 בניין: 321


קומה: 2-7

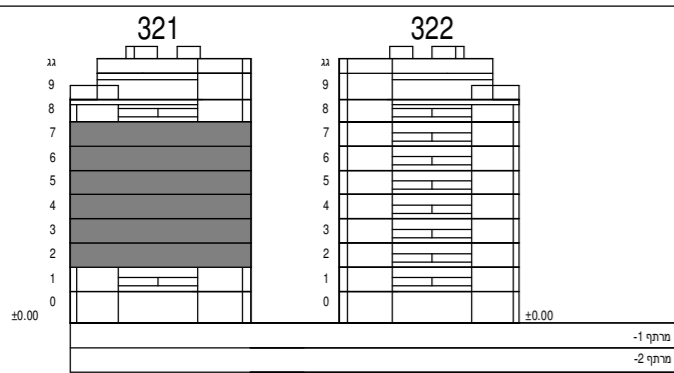

חתך סכמטי

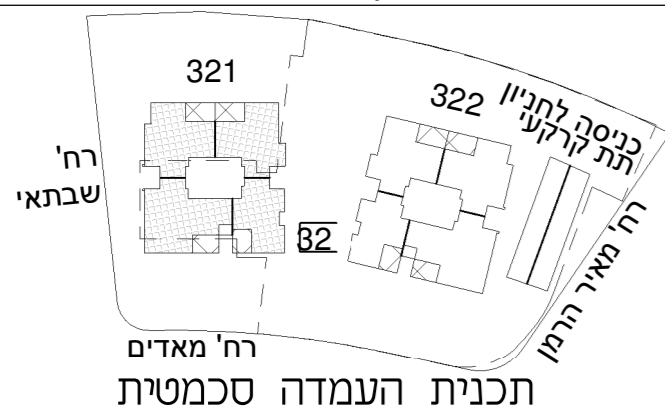

קני"מ: 1:100

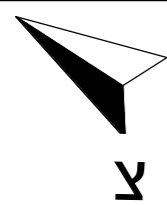

הערות:

–גיליון מספר 2, הערות ומקרא, הינו חלק בלתי נפרד מגיליון זה.

**כנען שנהב**  
**אדריכלים**

ת.ד. 58188 קריית עתידים תל אביב 61580  
 טלפון 03-6496644 פקס 03-6471997

תאריך עדכון: 27.07.22


מספר גליון: 8

## 4A 4 חדרים

דירה	קומה
30	7
26	6
22	5
18	4
14	3
10	2

## 3.5A 3.5 חדרים

דירה	קומה
27	7
23	6
19	5
15	4
11	3
7	2

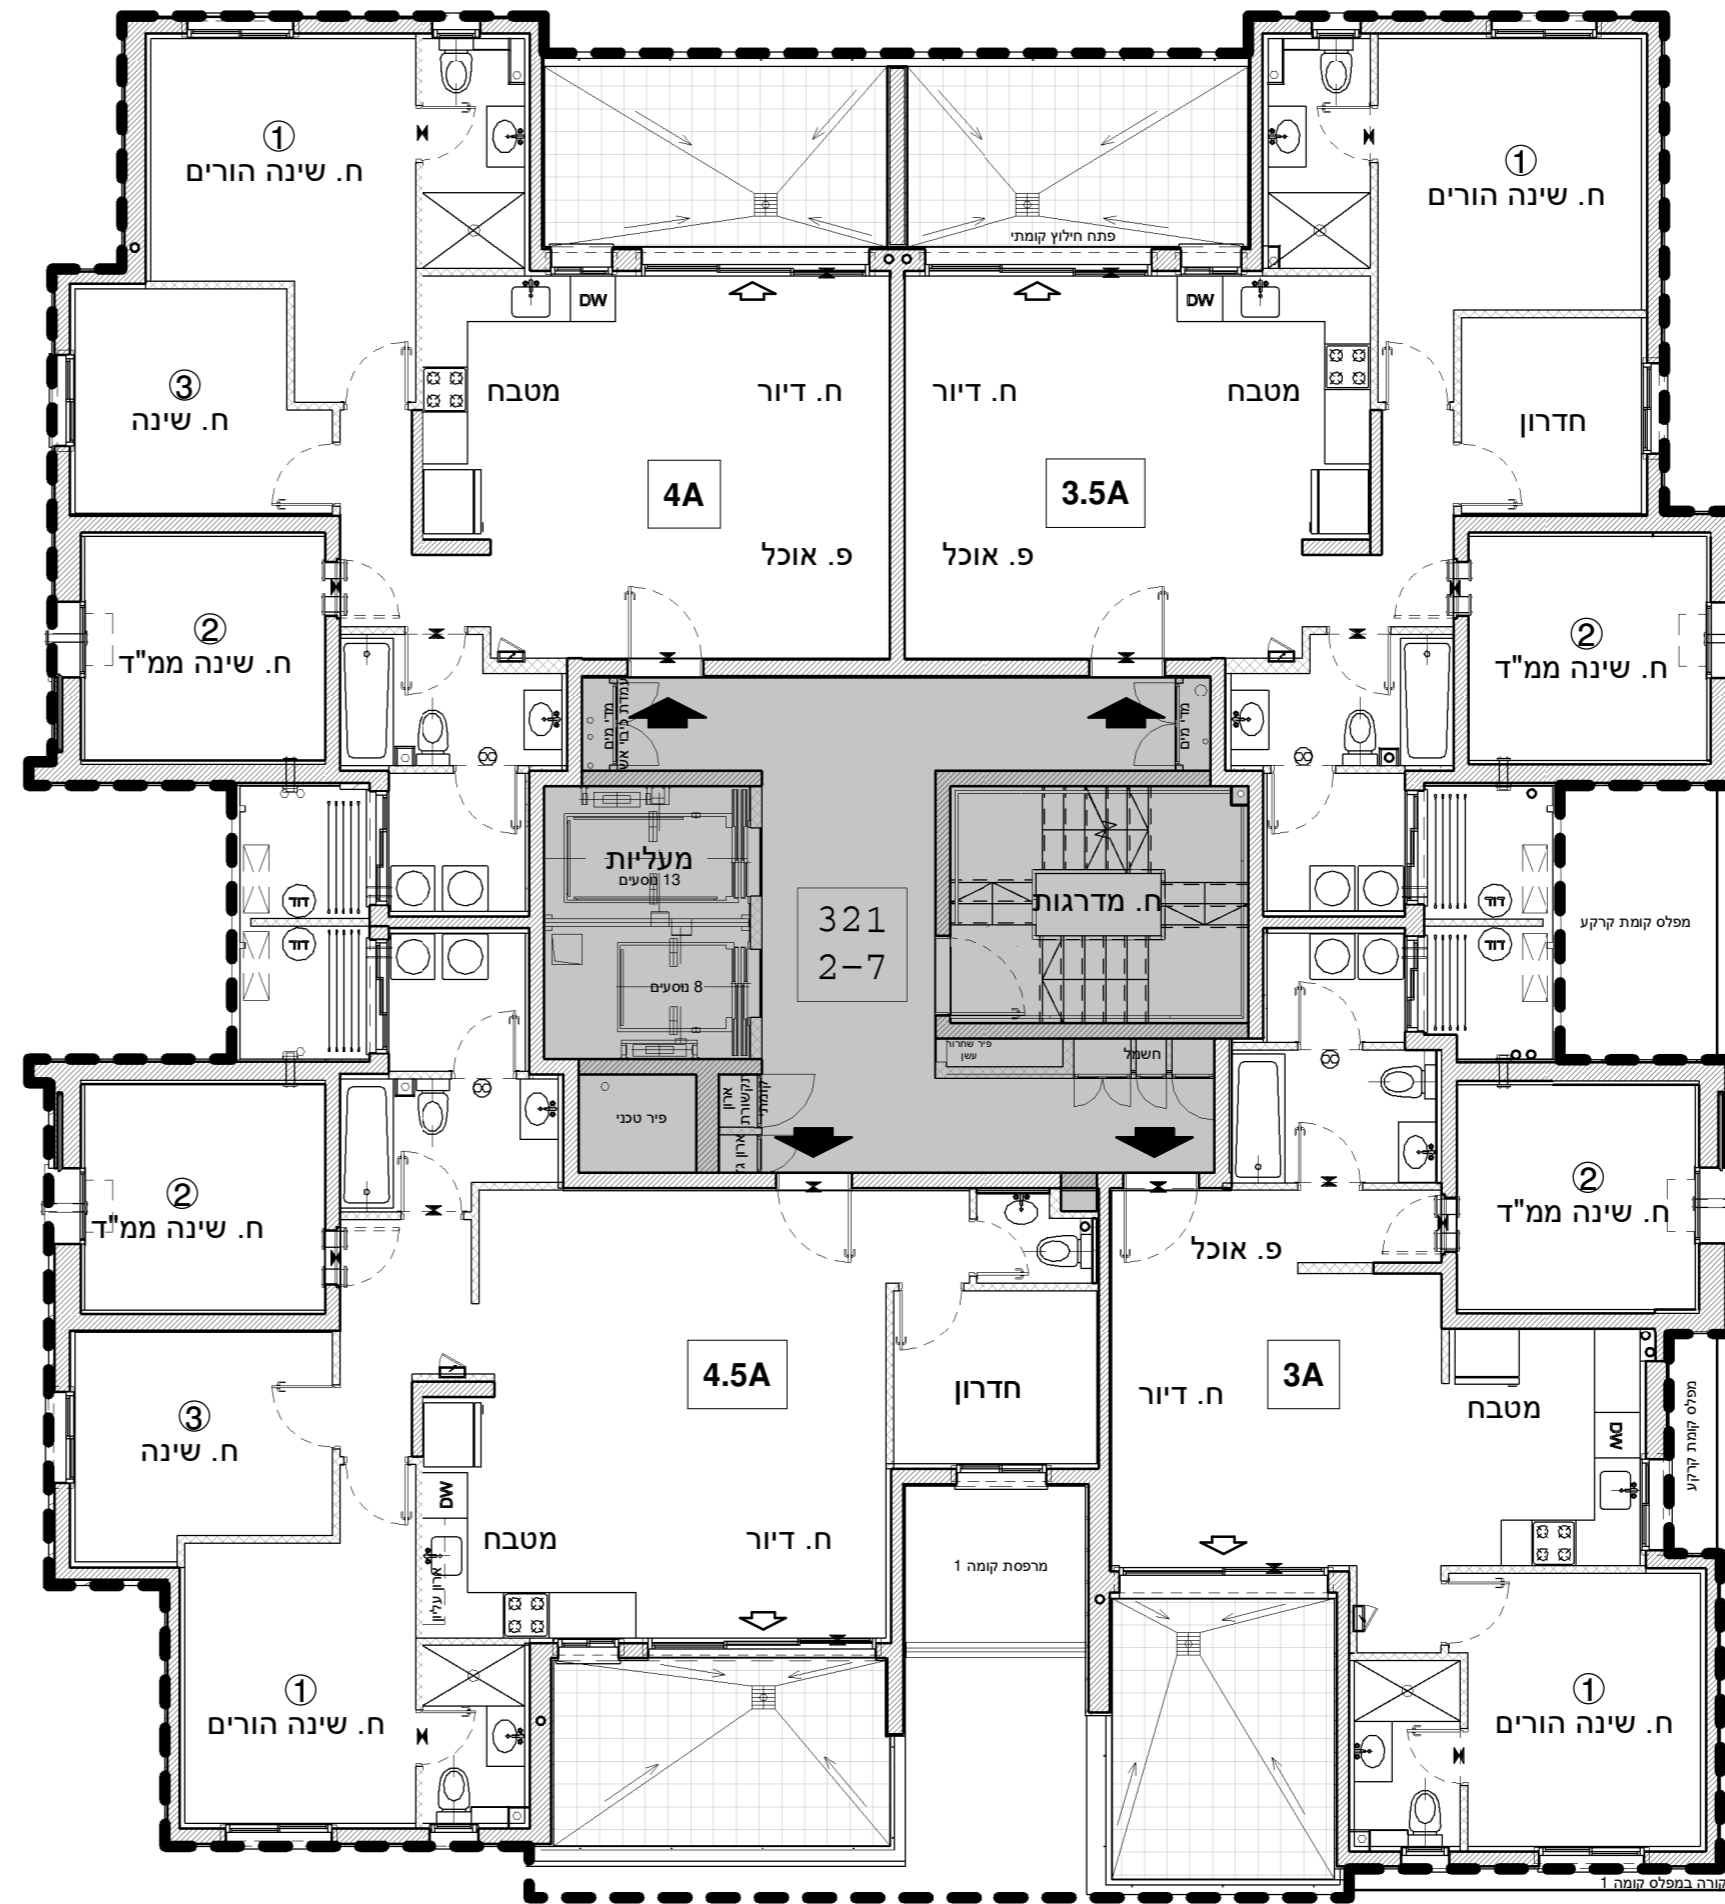

## 4.5A 4.5 חדרים

דירה	קומה
29	7
25	6
21	5
17	4
13	3
9	2

## 3A 3 חדרים

דירה	קומה
28	7
24	6
20	5
16	4
12	3
8	2