



א.מ. ישראל מגורים
יזמות בע"מ
מקבוצת אפריקה ישראל

מגרש: 32 בניין: 322

קומה: גג

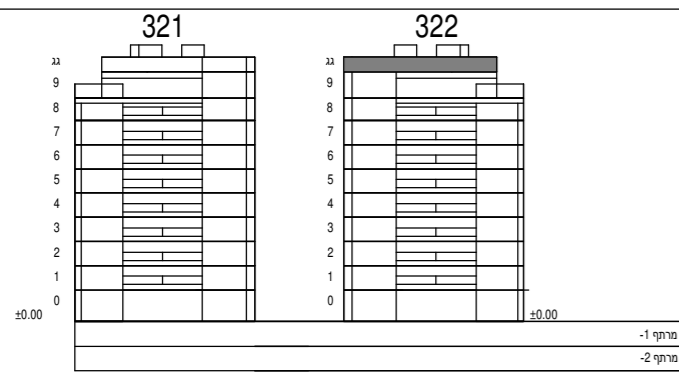


חתך סכמטי

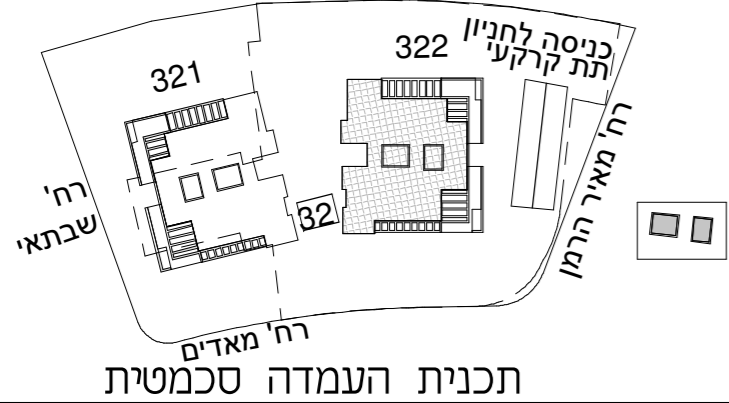

תכנית העמדה סכמטית

קני"מ: 1:100

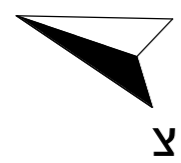

הערות:



–גיליון מספר 2, הערות ומקרא, הינו חלק בלתי נפרד מגיליון זה.

כנען שנהב
אדריכלים

ת.ד. 58188 קריית עתידים תל אביב 61580
טלפון 03-6496644 פקס 03-6471997

תאריך עדכון: 27.07.22

מספר גליון: 1

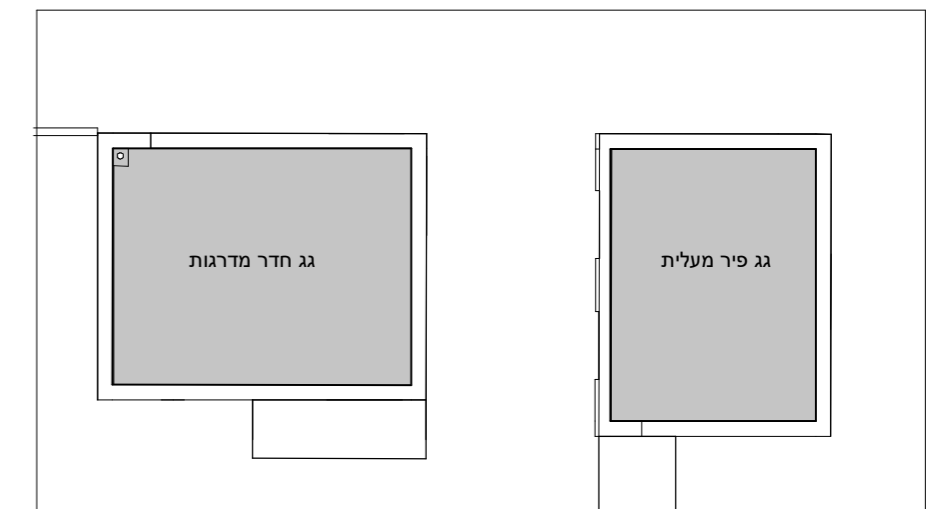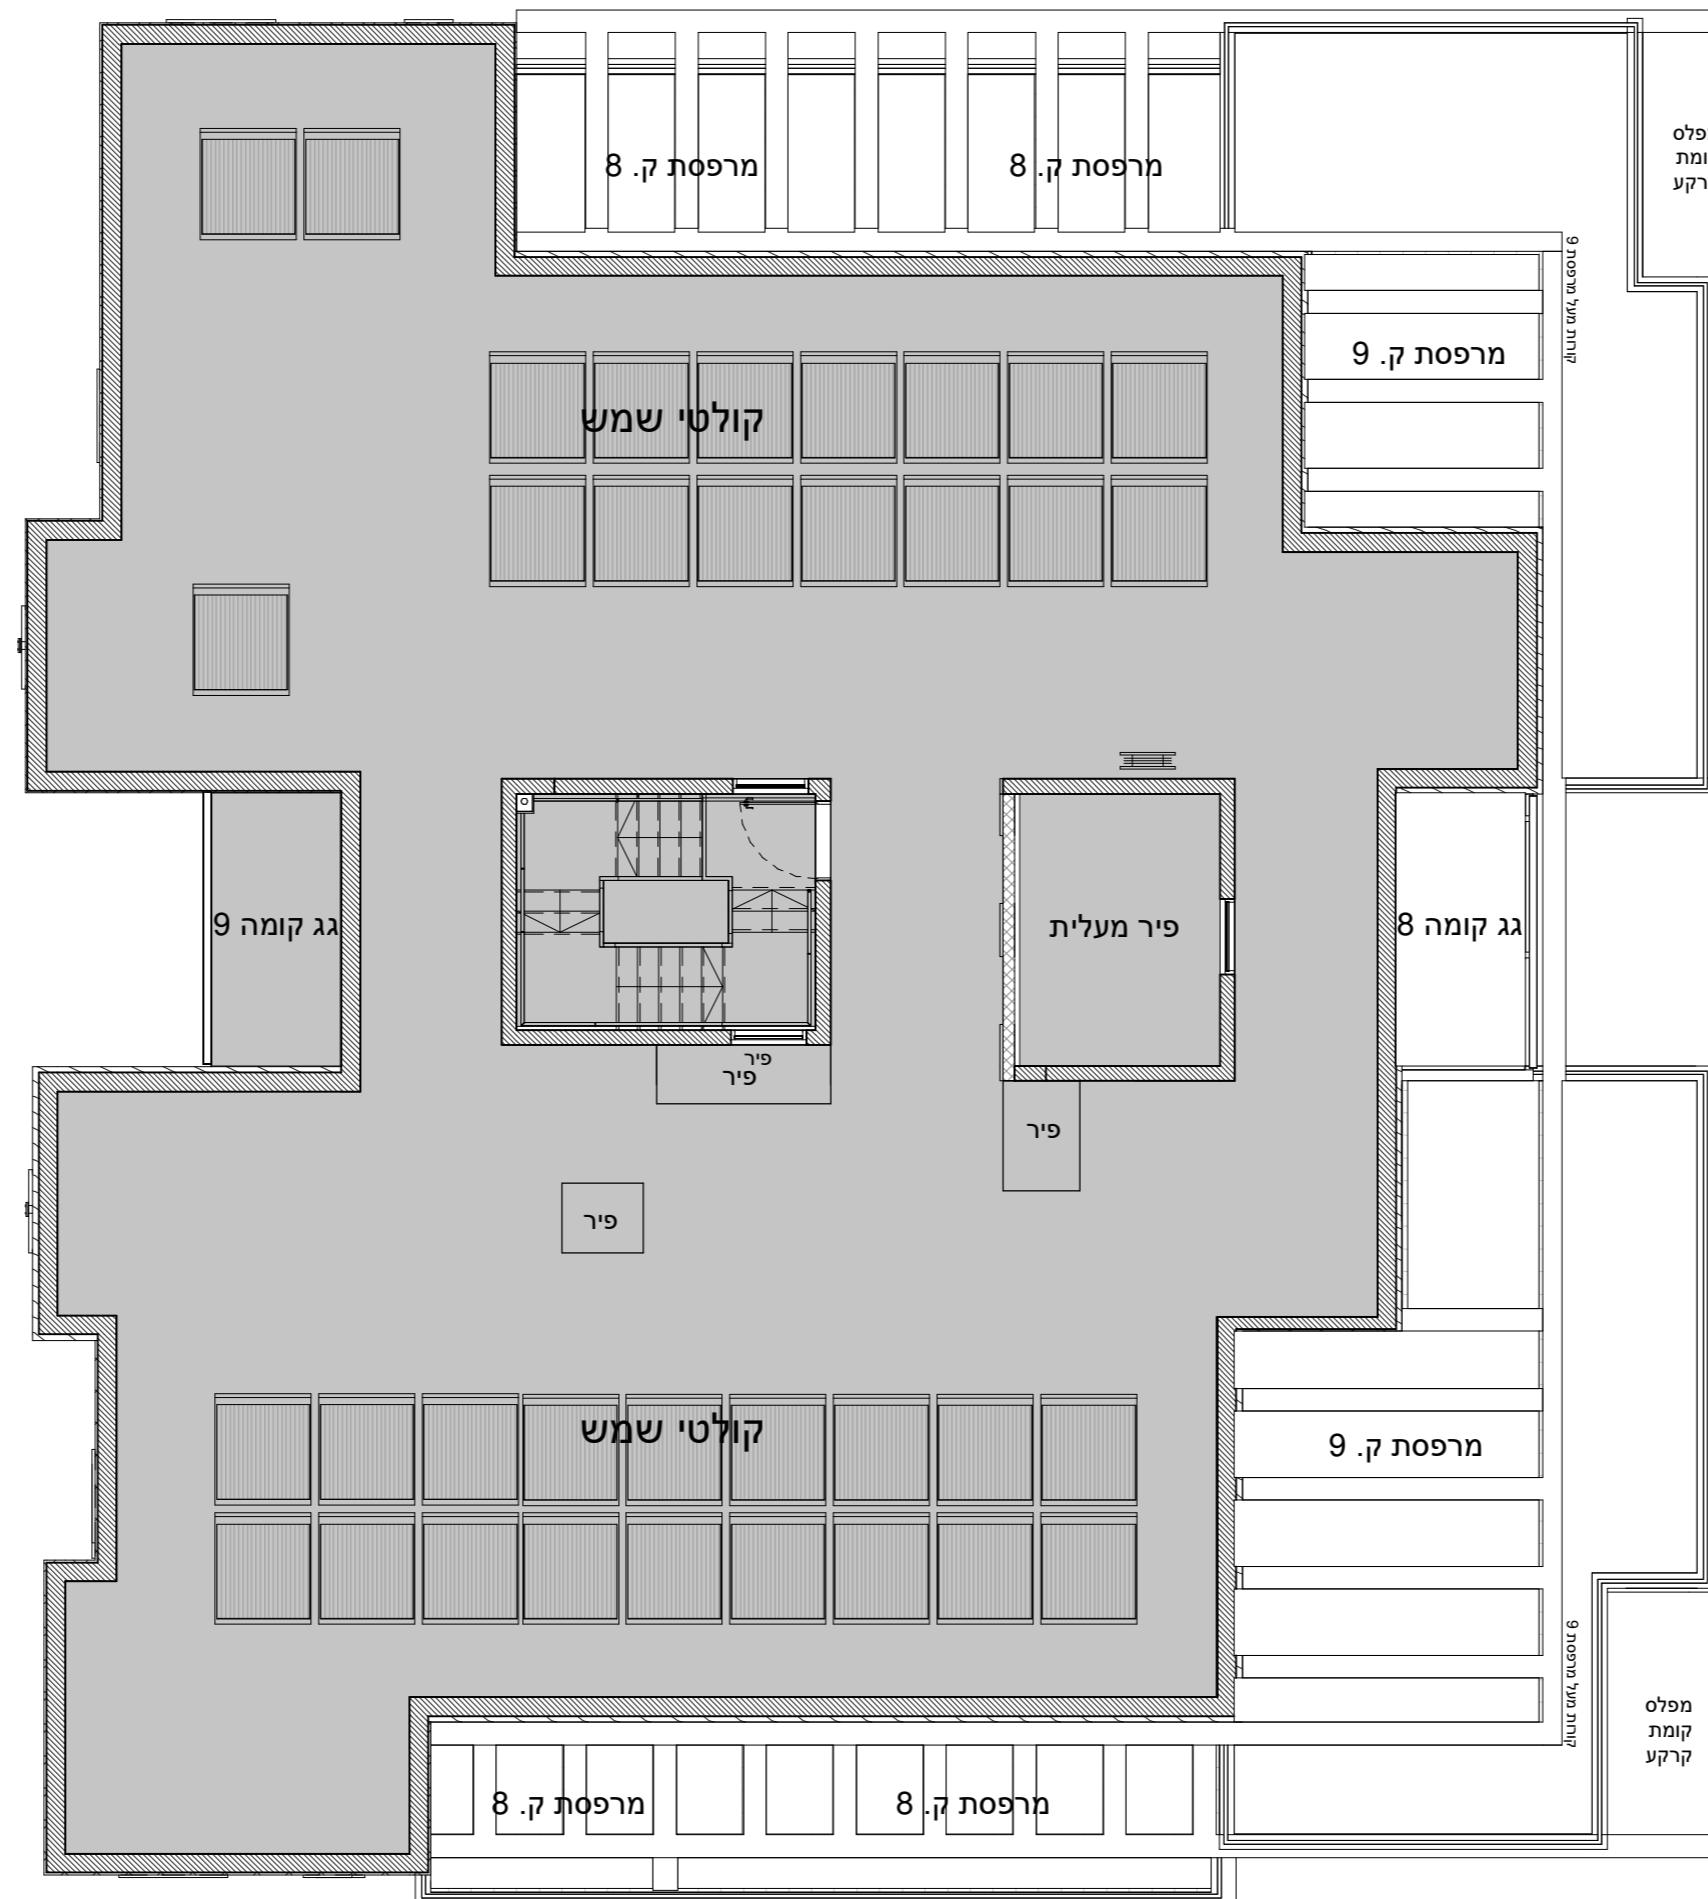

גג עליון