
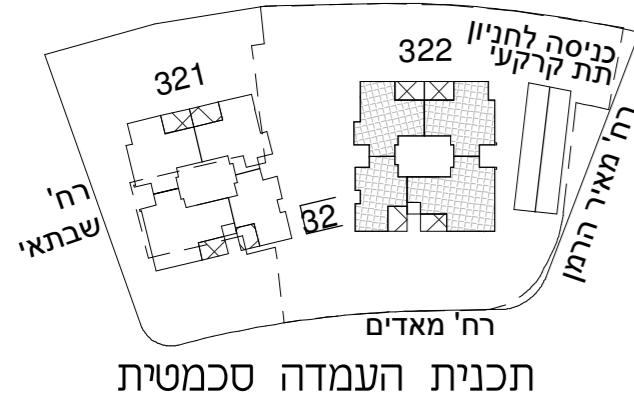


# נס ציונה סביון ואירוס


א.מ. ישראל מגורים  
יזמות בע"מ  
מקבוצת אפריקה ישראל

מגרש: 32 בניין: 322

קומה: 2-7

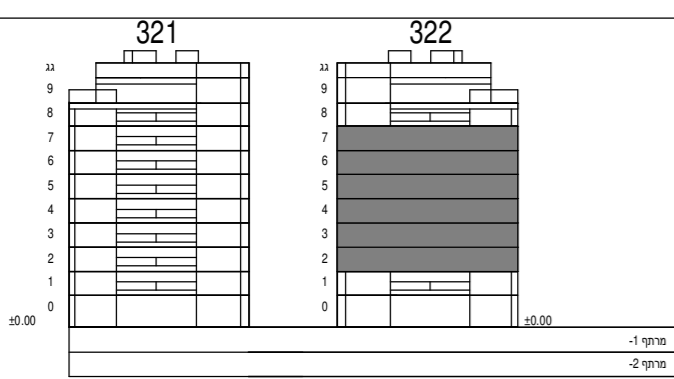

קני"מ: 1:100

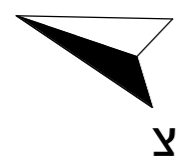

הערות:

-גיליון מספר 2, הערות ומקרא, הינו חלק בלתי נפרד מגיליון זה.

**כנען שנהב**  
אדריכלים

ת.ד. 58188 קריית עתידים תל אביב 61580  
טלפון 03-6496644 פקס 03-6471997

תאריך עדכון: 27.07.22


מספר גליון: 8

### 3.5A 3.5 חדרים

קומה	דירה
7	27
6	23
5	19
4	15
3	11
2	7

### 4A 4 חדרים

קומה	דירה
7	30
6	26
5	22
4	18
3	14
2	10

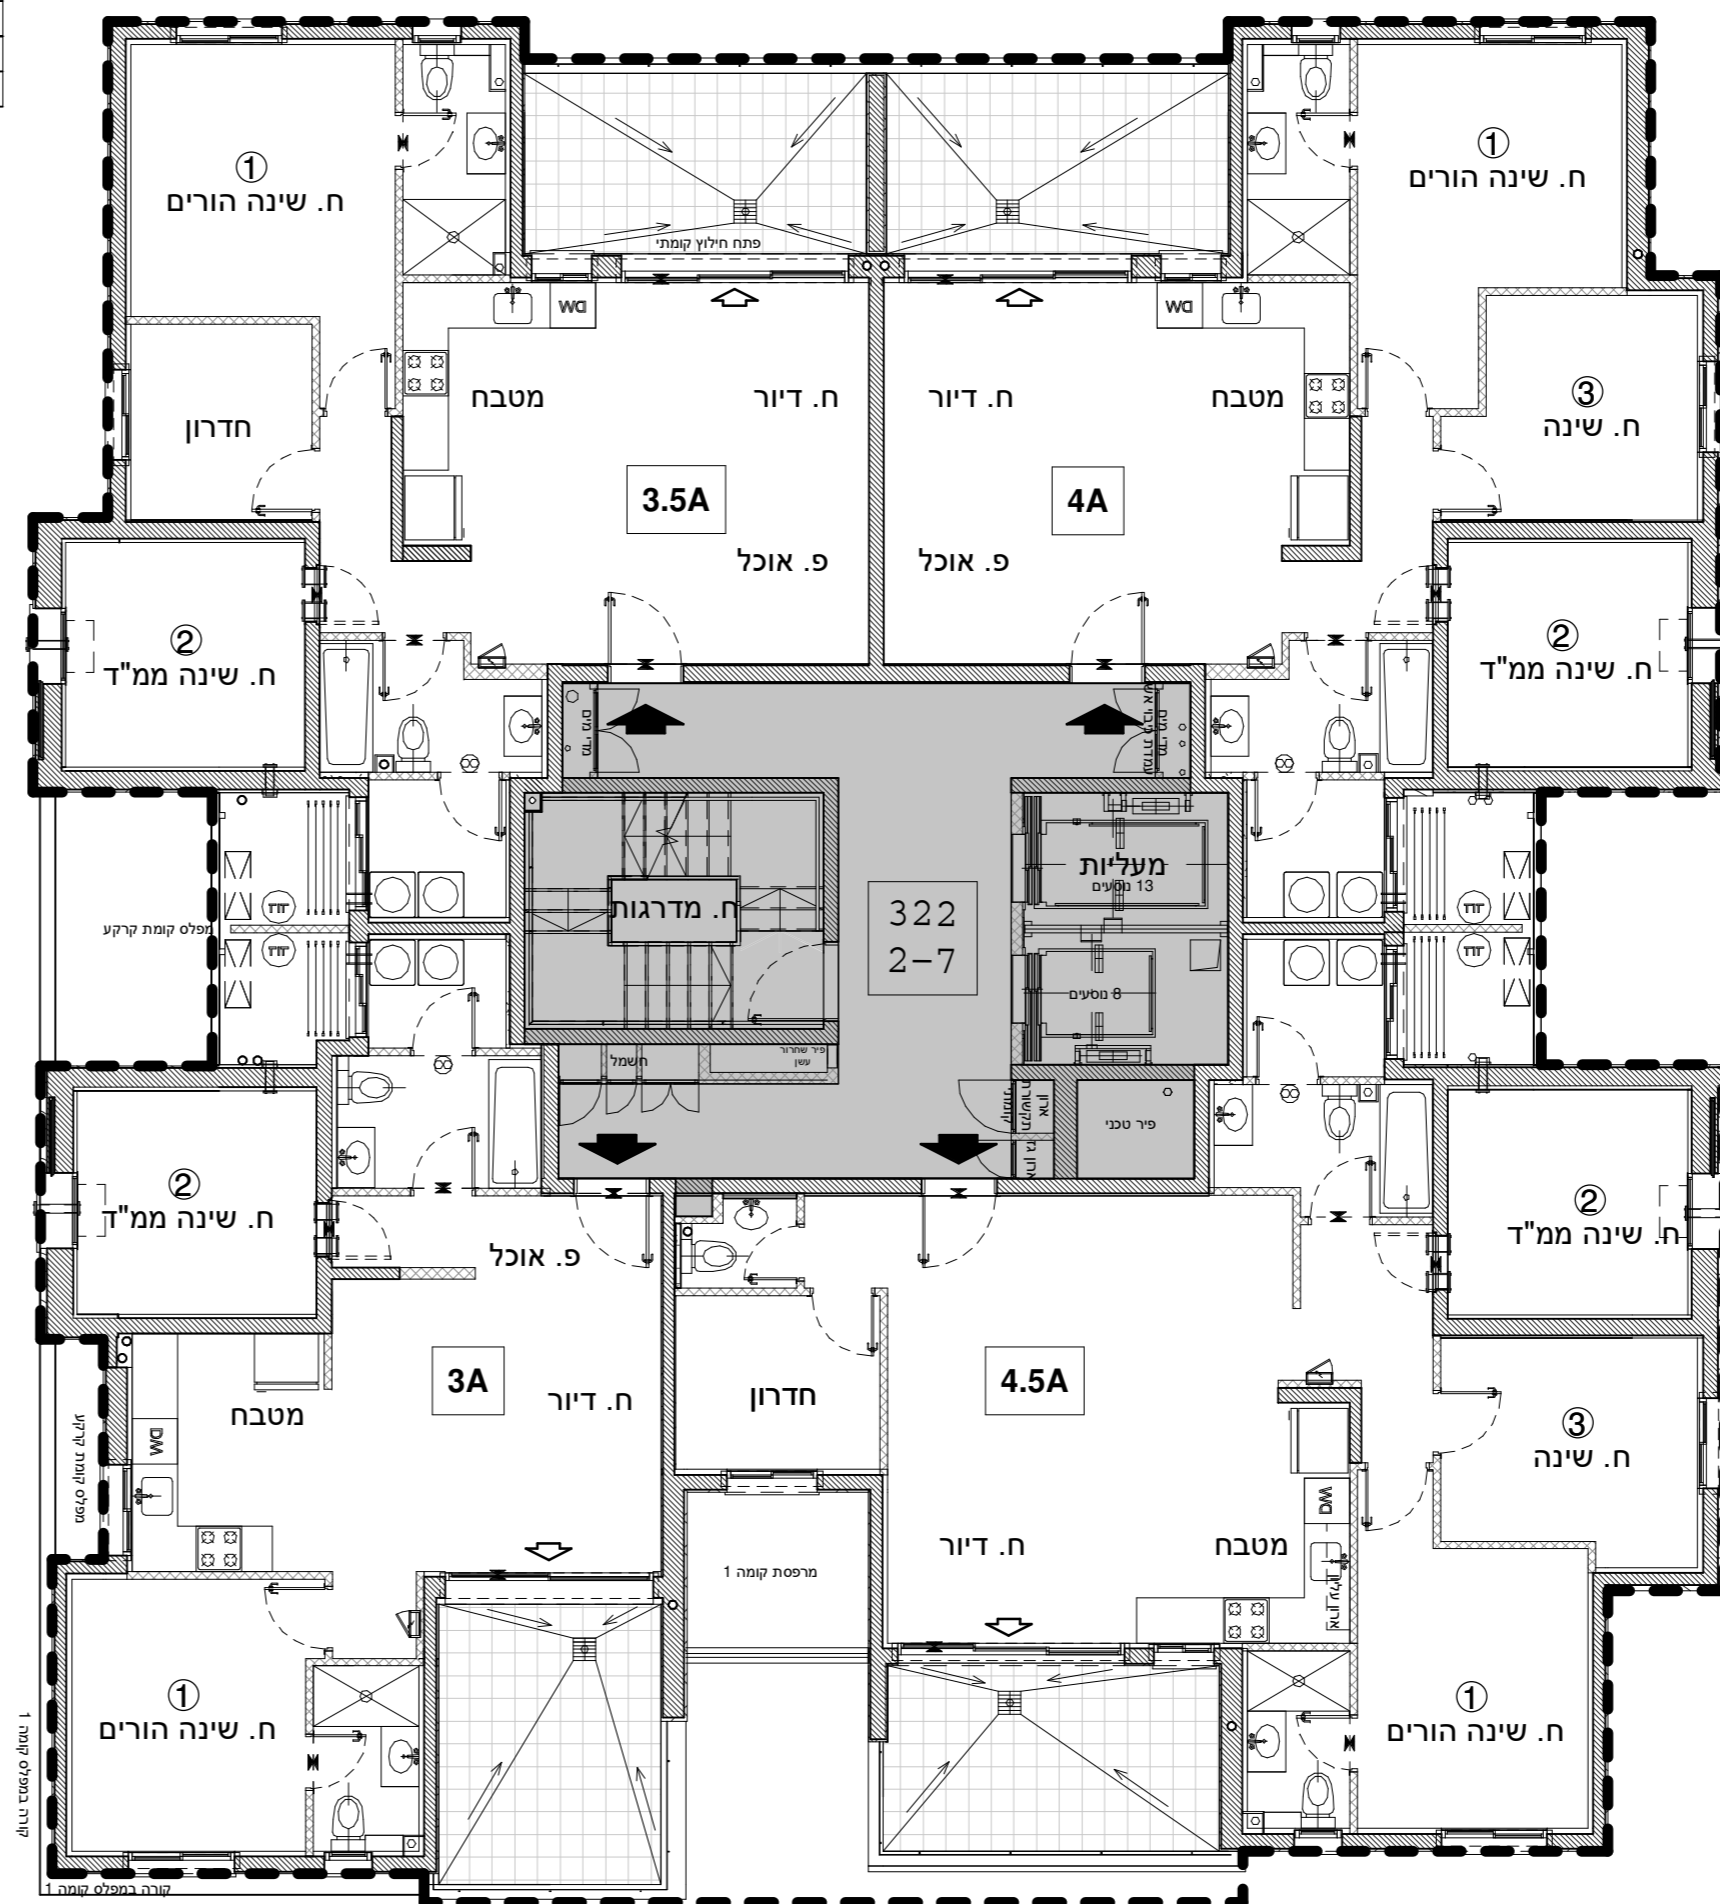

### 3A 3 חדרים

קומה	דירה
7	28
6	24
5	20
4	16
3	12
2	8

### 4.5A 4.5 חדרים

קומה	דירה
7	29
6	25
5	21
4	17
3	13
2	9