



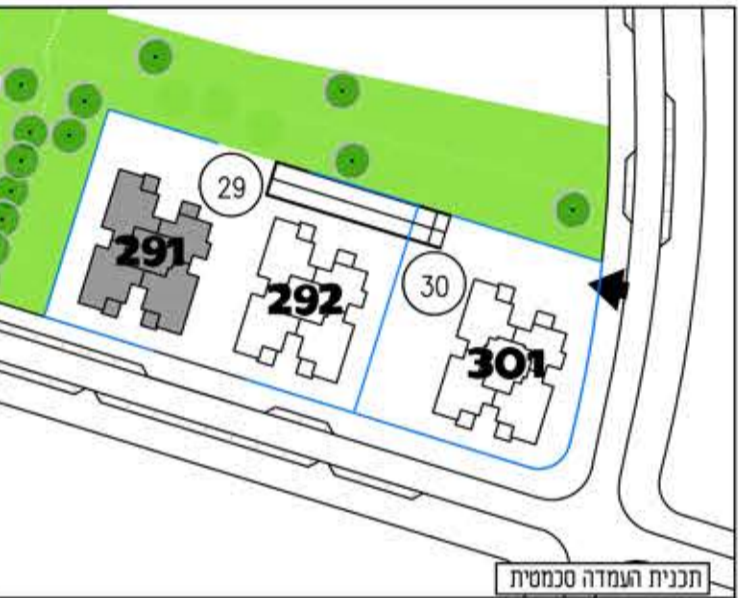

**א.מ.ד.ס.**  
מתחמי הסביונים  
ראשון לציון  
מחיר למשתכן


מגרש: 29  
בניין: 291  
מס' חדרים: קרקע, קומה

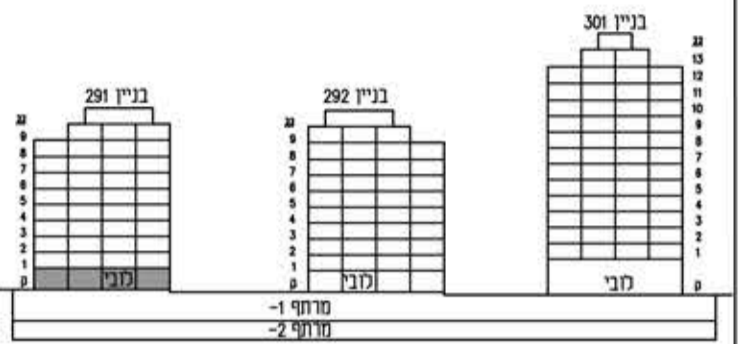

תכנית העמדה סכמטית  
קנה מידה: 1 : 100  
מהדורה: 03  
אדריכלות: לאה רובנקו  
אדריכלים בע"מ  
רח הברזל 328 כנית אחוזות תל אביב  
מספר גיליון: 06  
תאריך: 07.05.2019

חדרים 5A1G  
קומה מספר דירה  
2 קרקע  
בניין 291

חדרים 5CG  
קומה מספר דירה  
1 קרקע  
בניין 291

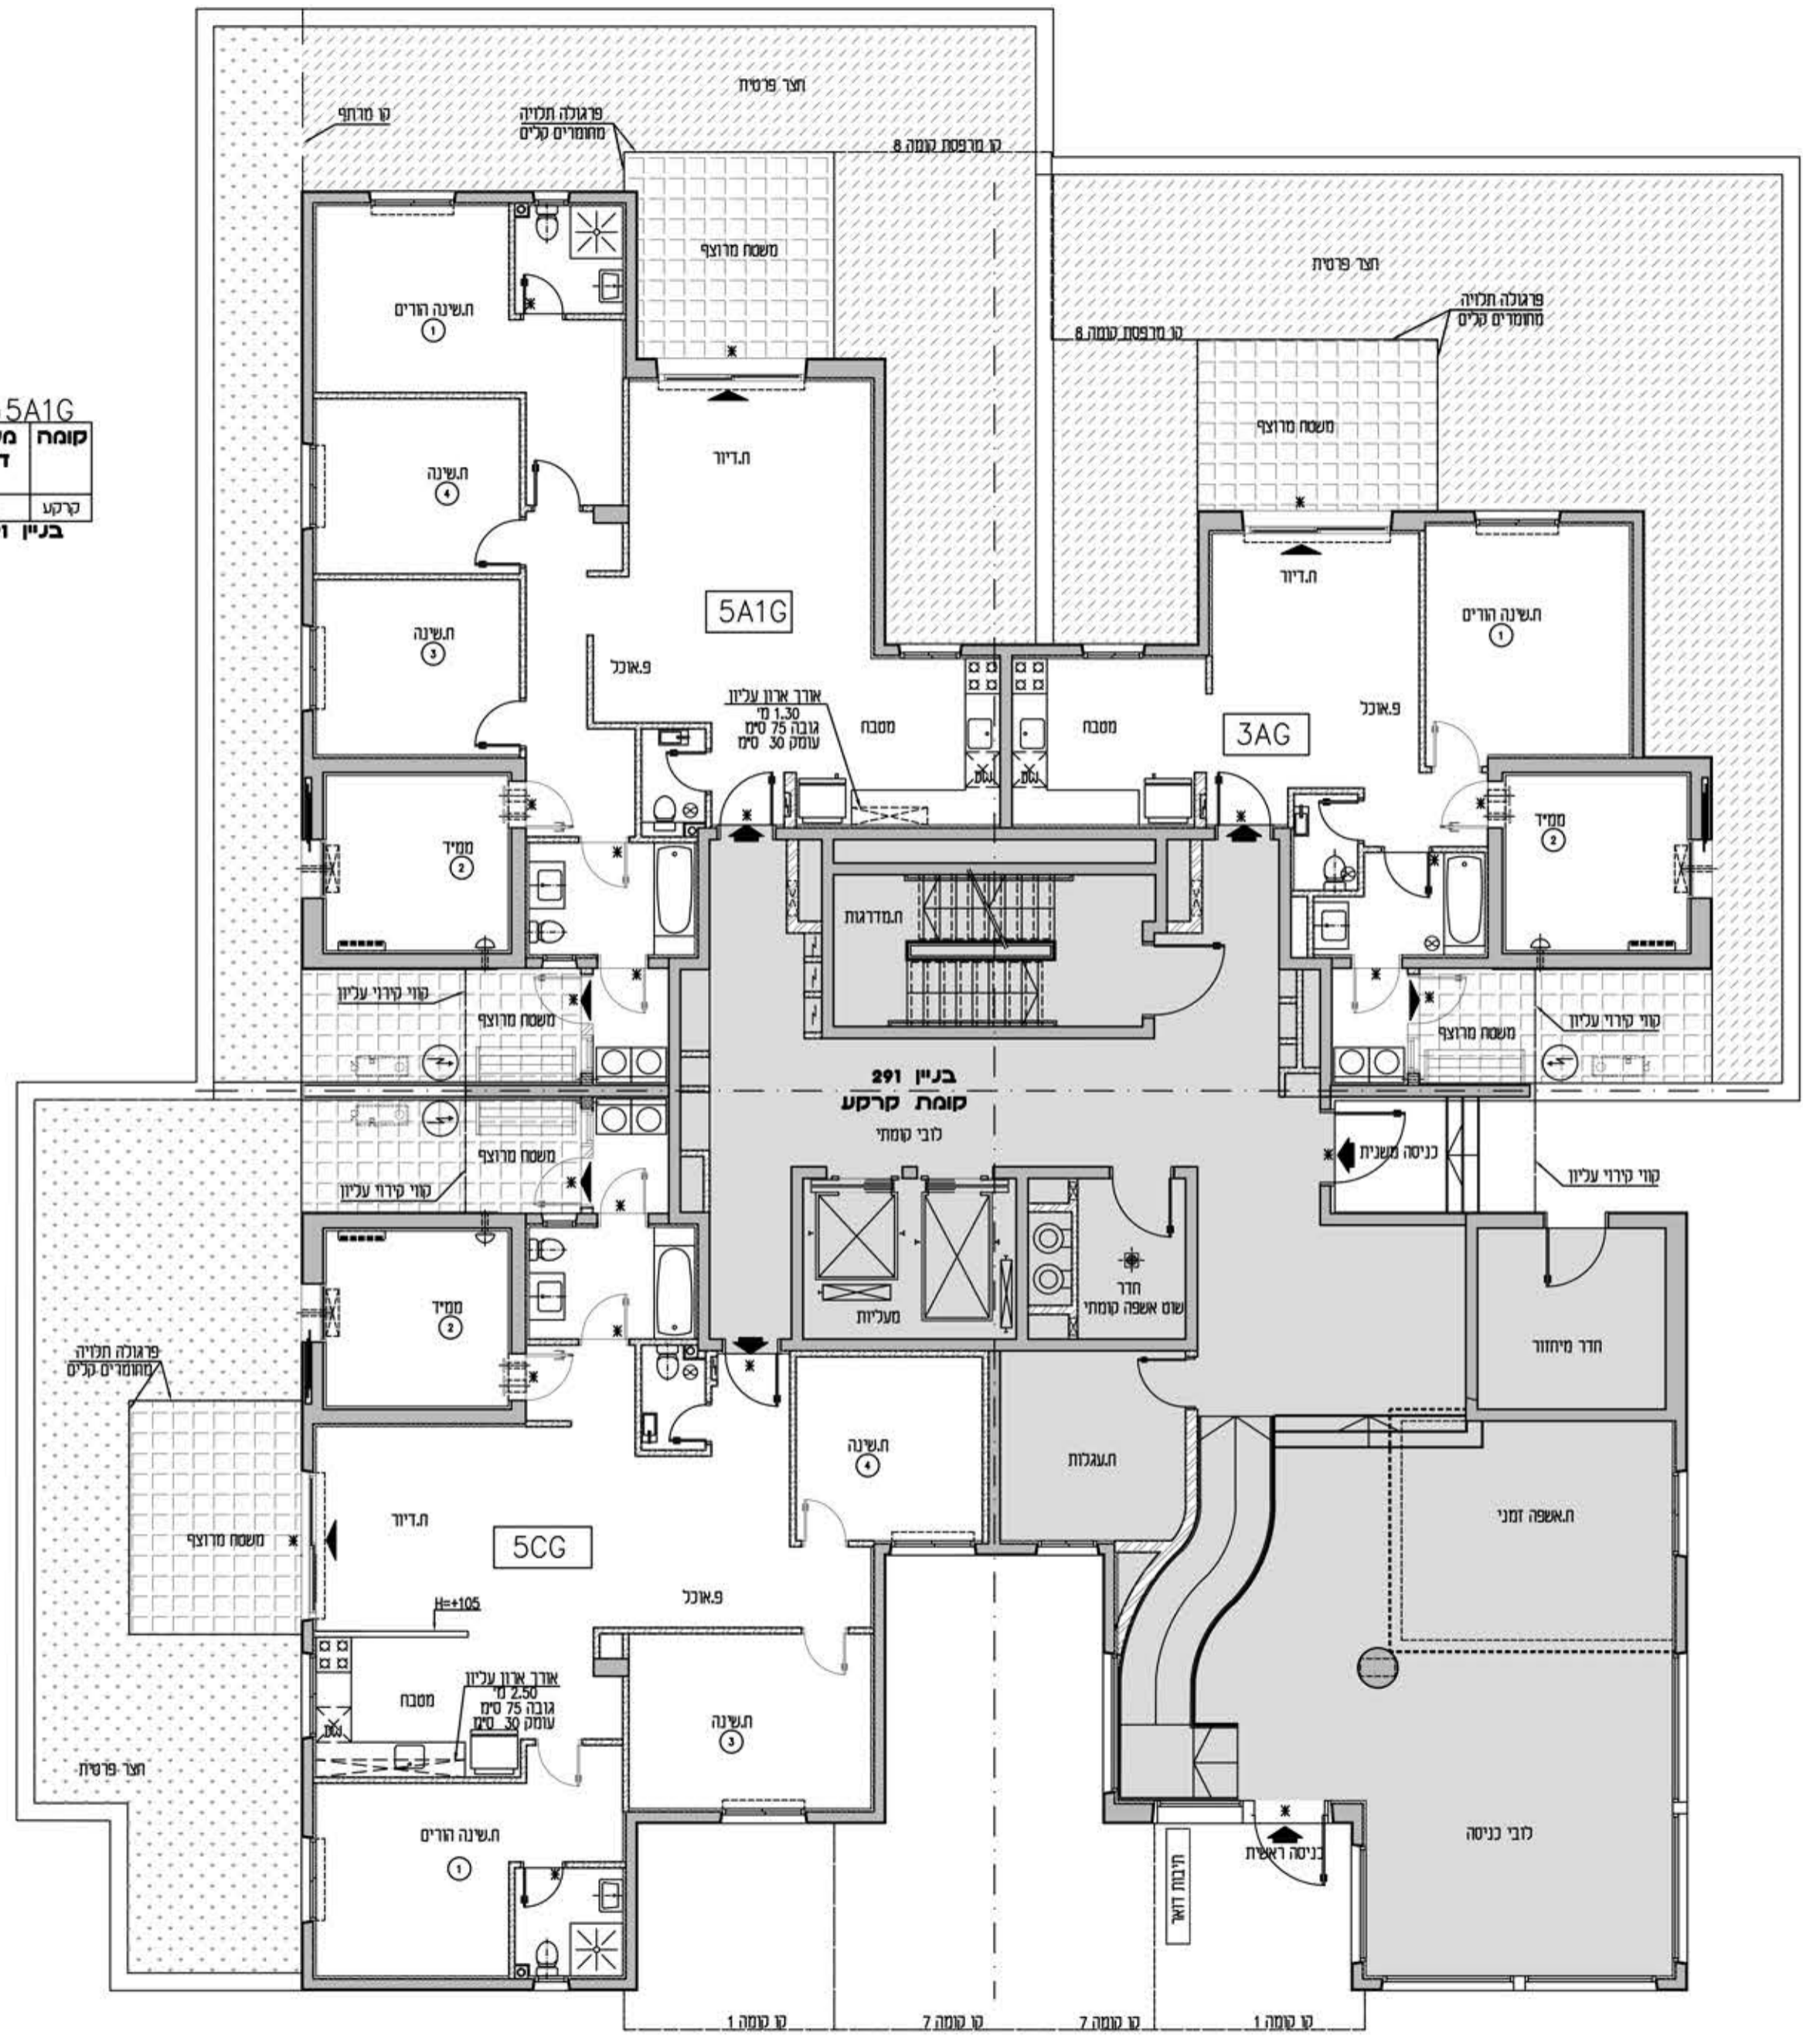

חדרים 3AG  
קומה מספר דירה  
3 קרקע  
בניין 291

