






א.מ.ד.ס.
מתחמי הסביונים
ראשון לציון
מחיר למשתכן

דנה סיבוס
SMART CONSTRUCTION

מגרש: 30 בניין: 301

טיפוס: קומה: 13 מס' חדרים:

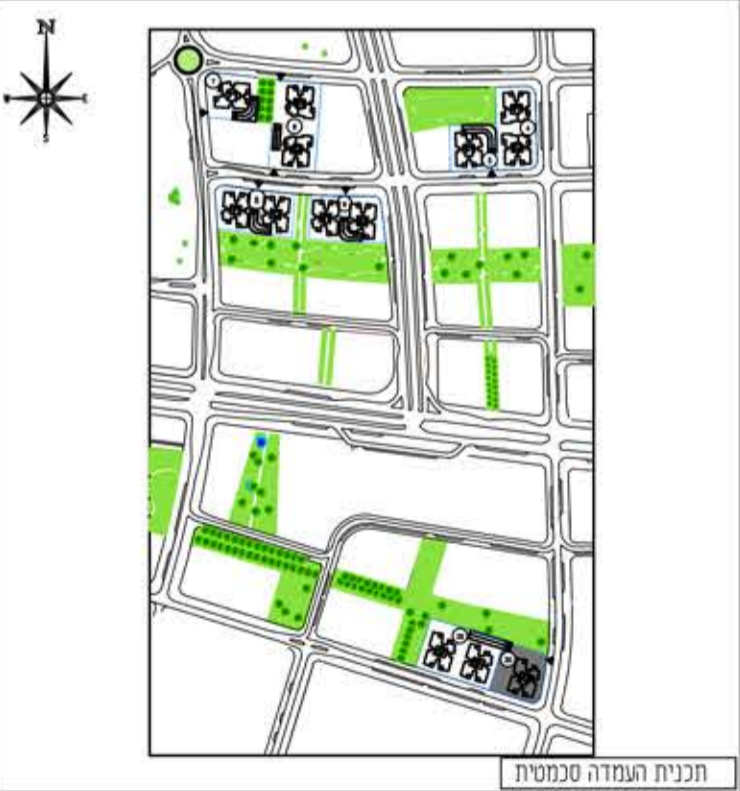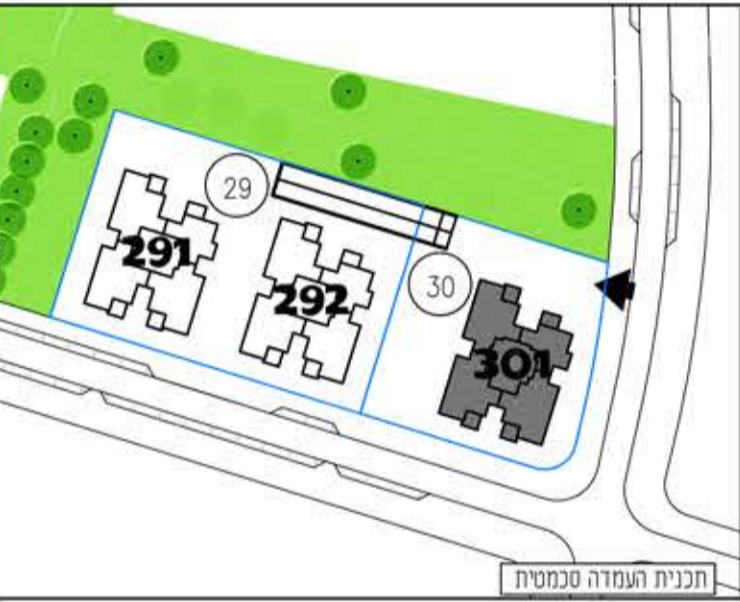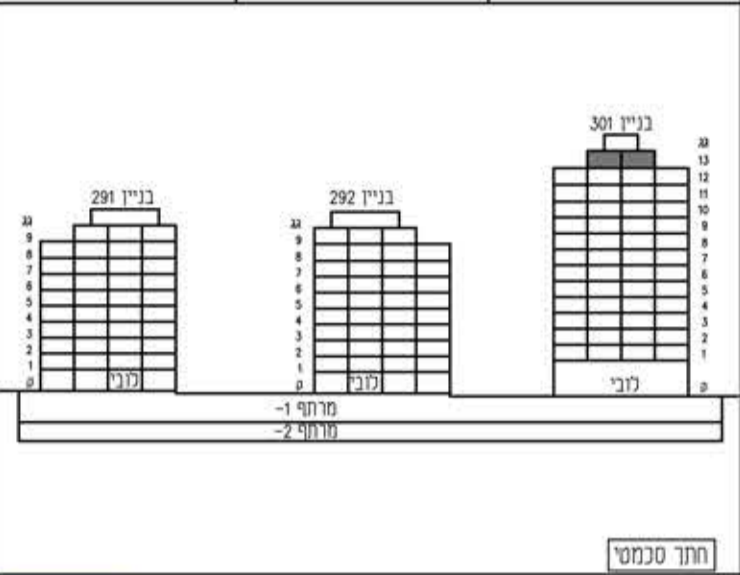

קנה מידה: 1:100 מהדורה: 03

- התכניות לפני היתר ויתכנו שינויים לפי דרישת הרשויות והיועצים הטכניים ואילוץ ביצוע של תכניות גיליון מספר 1. הערות ומקרא הינו חלק בלתי נפרד מגיליון זה.


אדריכלות:

לאה רובננקו
אדריכלים בע"מ
רח' הברזל 328 נבית אחדות חל אביב

מספר גיליון: 10 תאריך: 07.05.2019



חדרים PH4M	
מספר דירה	קומה
49	13
בניין 301	

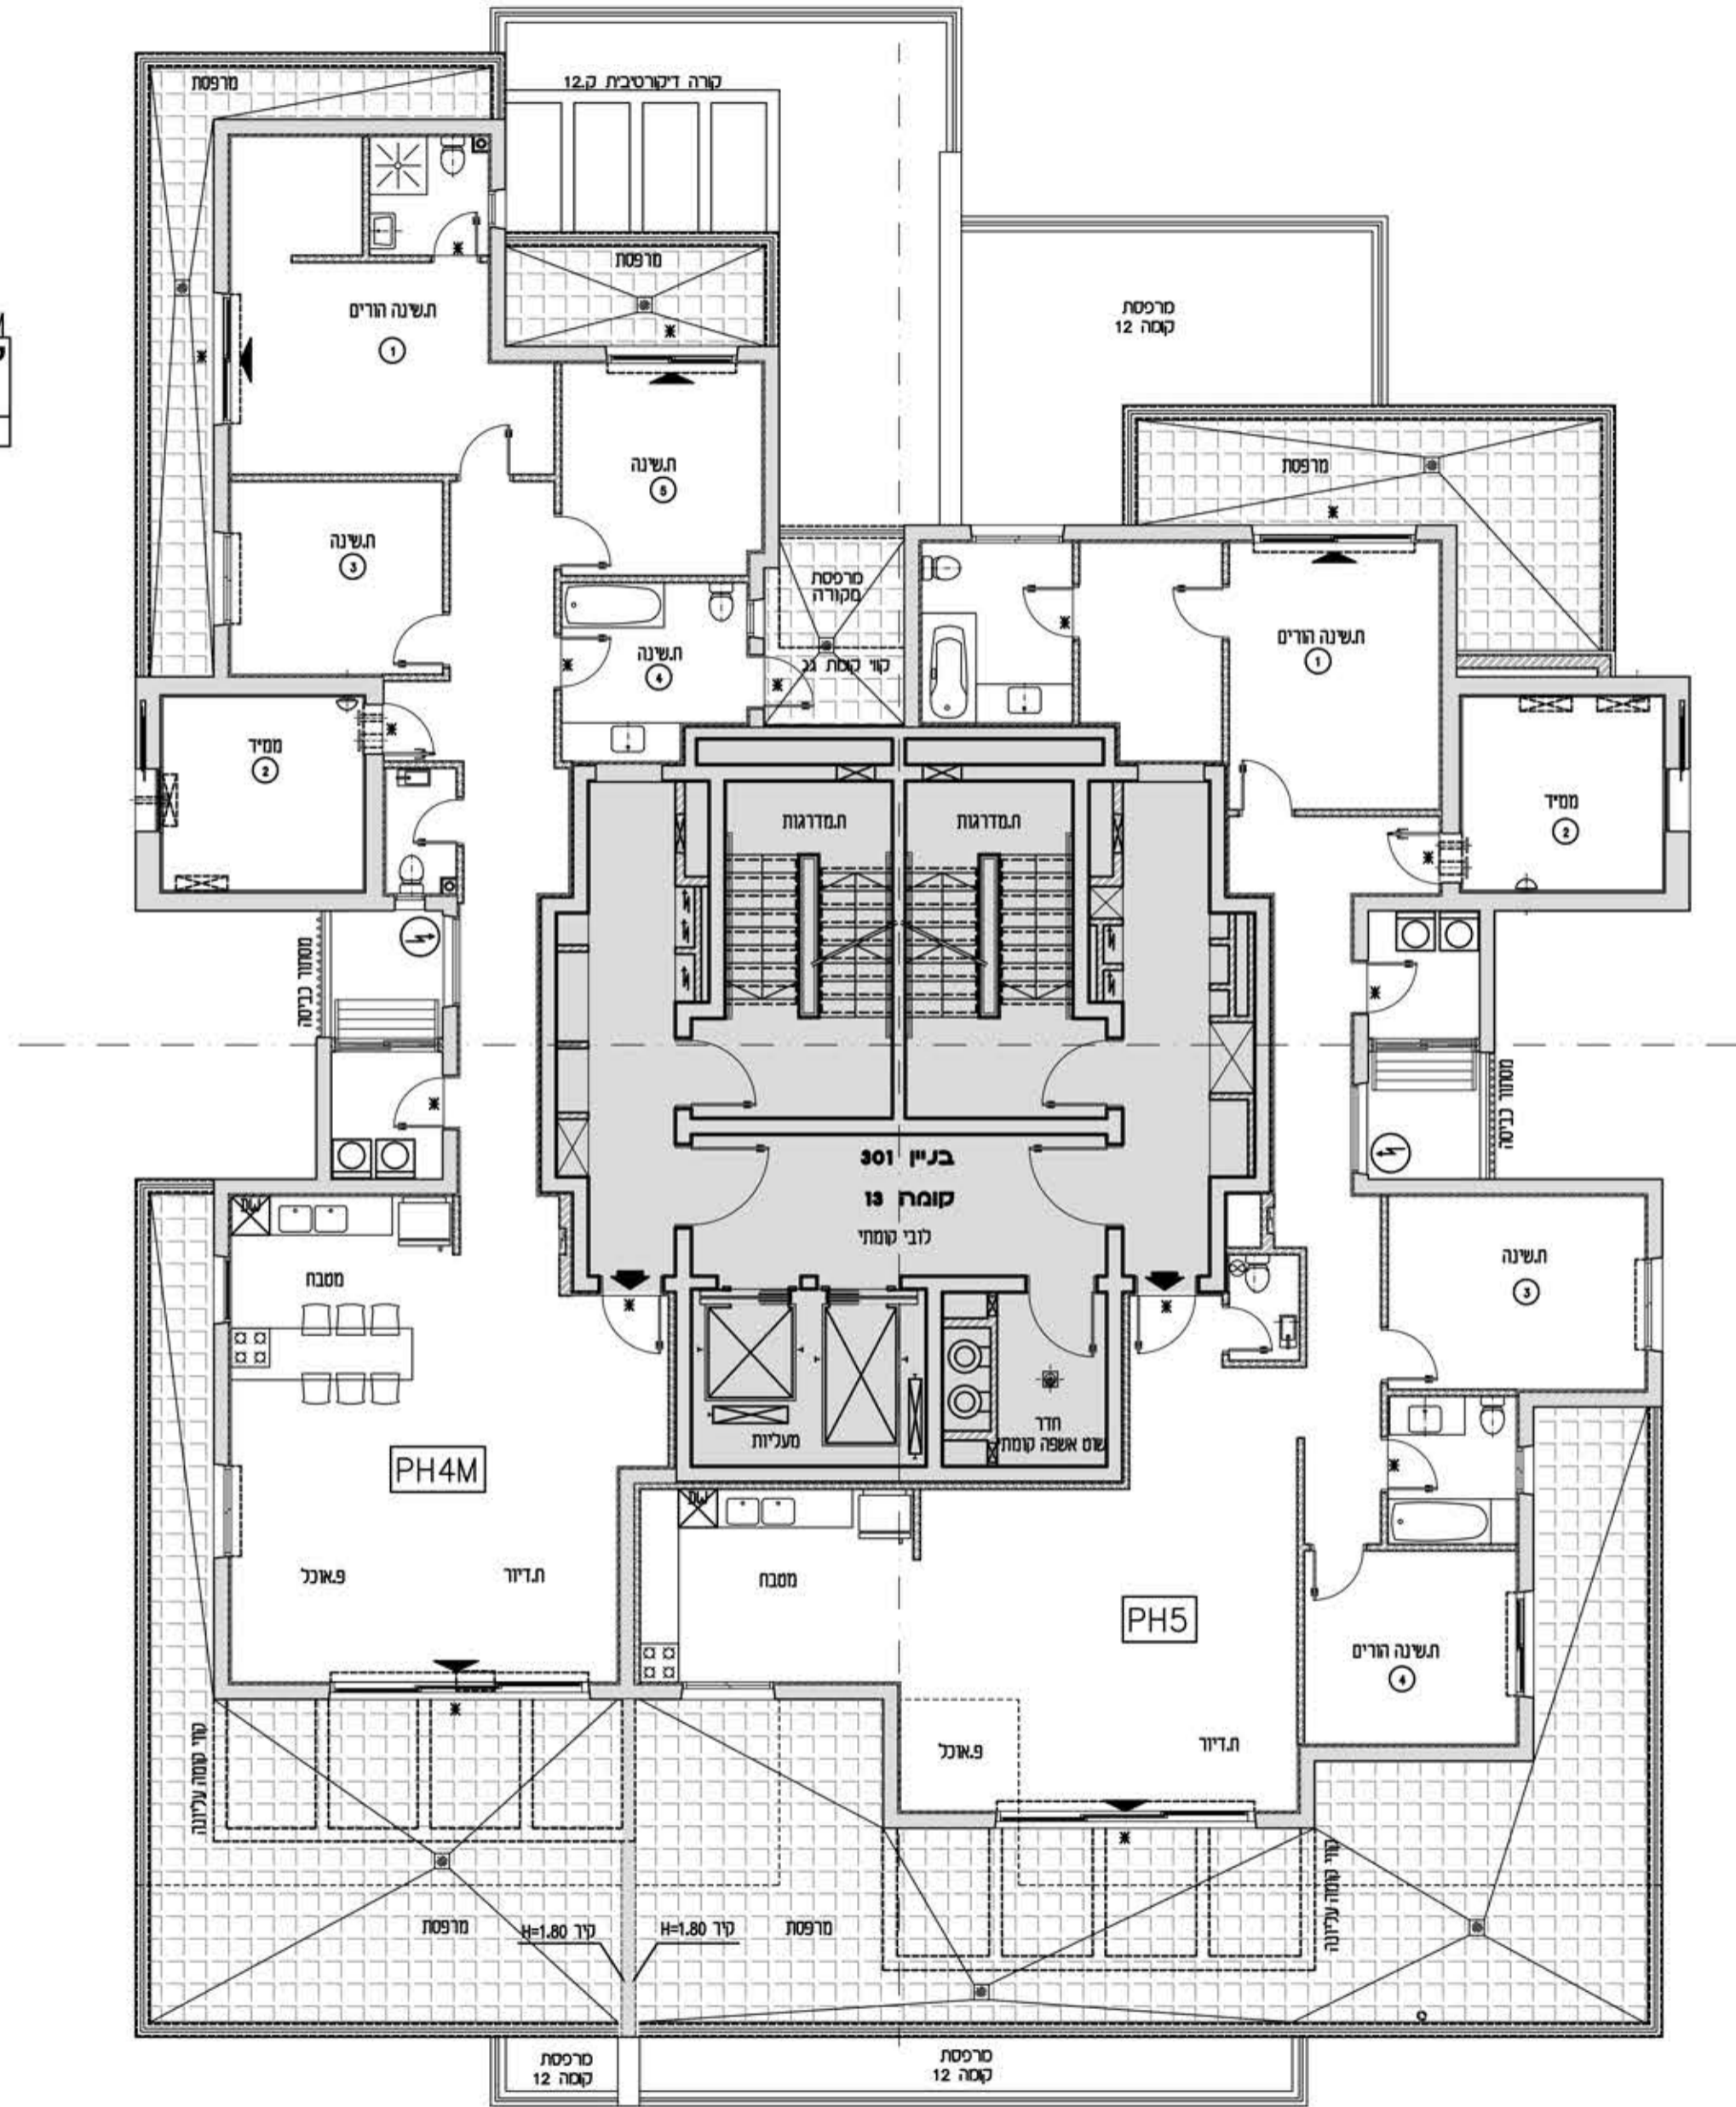

חדרים PH5	
מספר דירה	קומה
50	13
בניין 301	