

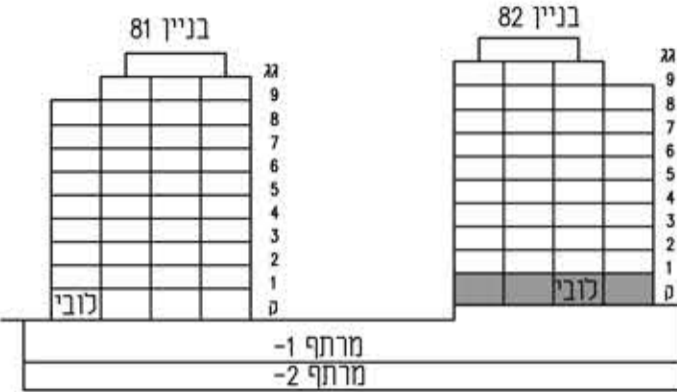


מגרש: 8 בניין: 82

טיפוס: קומה: קרקע מס חדרים:

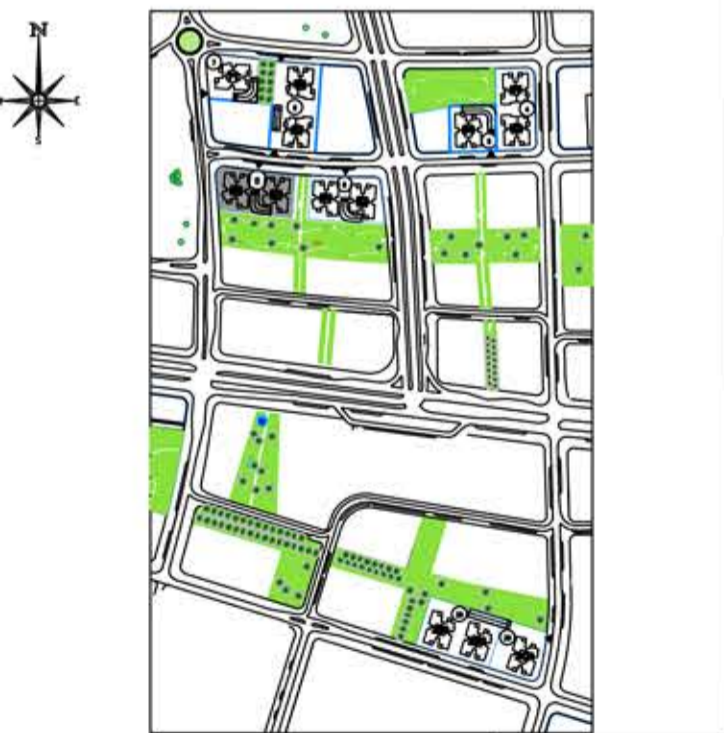

חצר סכמטית

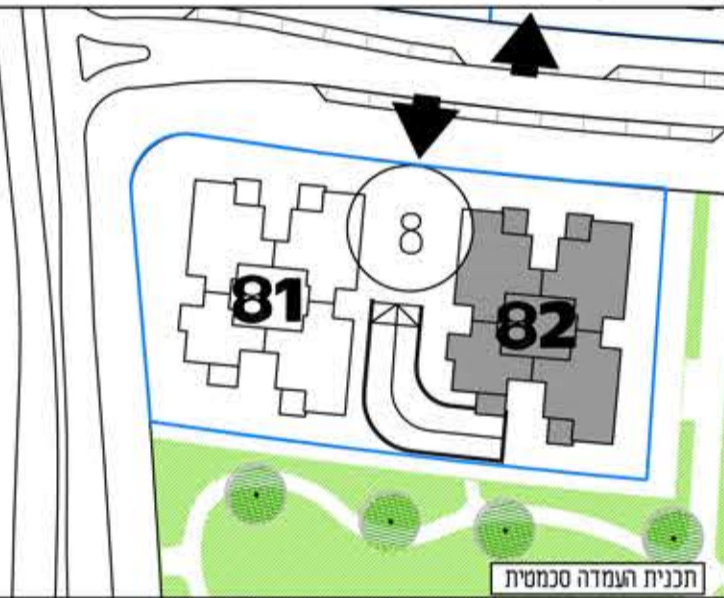


קנה מידה: 1 : 100 מהדורה: 03

- התכנית לפני היתר ויתכנו שינויים לפי דרישת הרשויות והיועצים הסכמיים ואילוצי ביצוע של תכנית גיליון מספר 1. הערות ומקרא הינו חלק בלתי נפרד מגיליון זה.

אדריכלות: **לאה רובנקו**  
**אדריכלים בע"מ**  
רח הברזל 328 כית אחוזת תל אביב

מספר גיליון: 06 תאריך: 07.05.2019

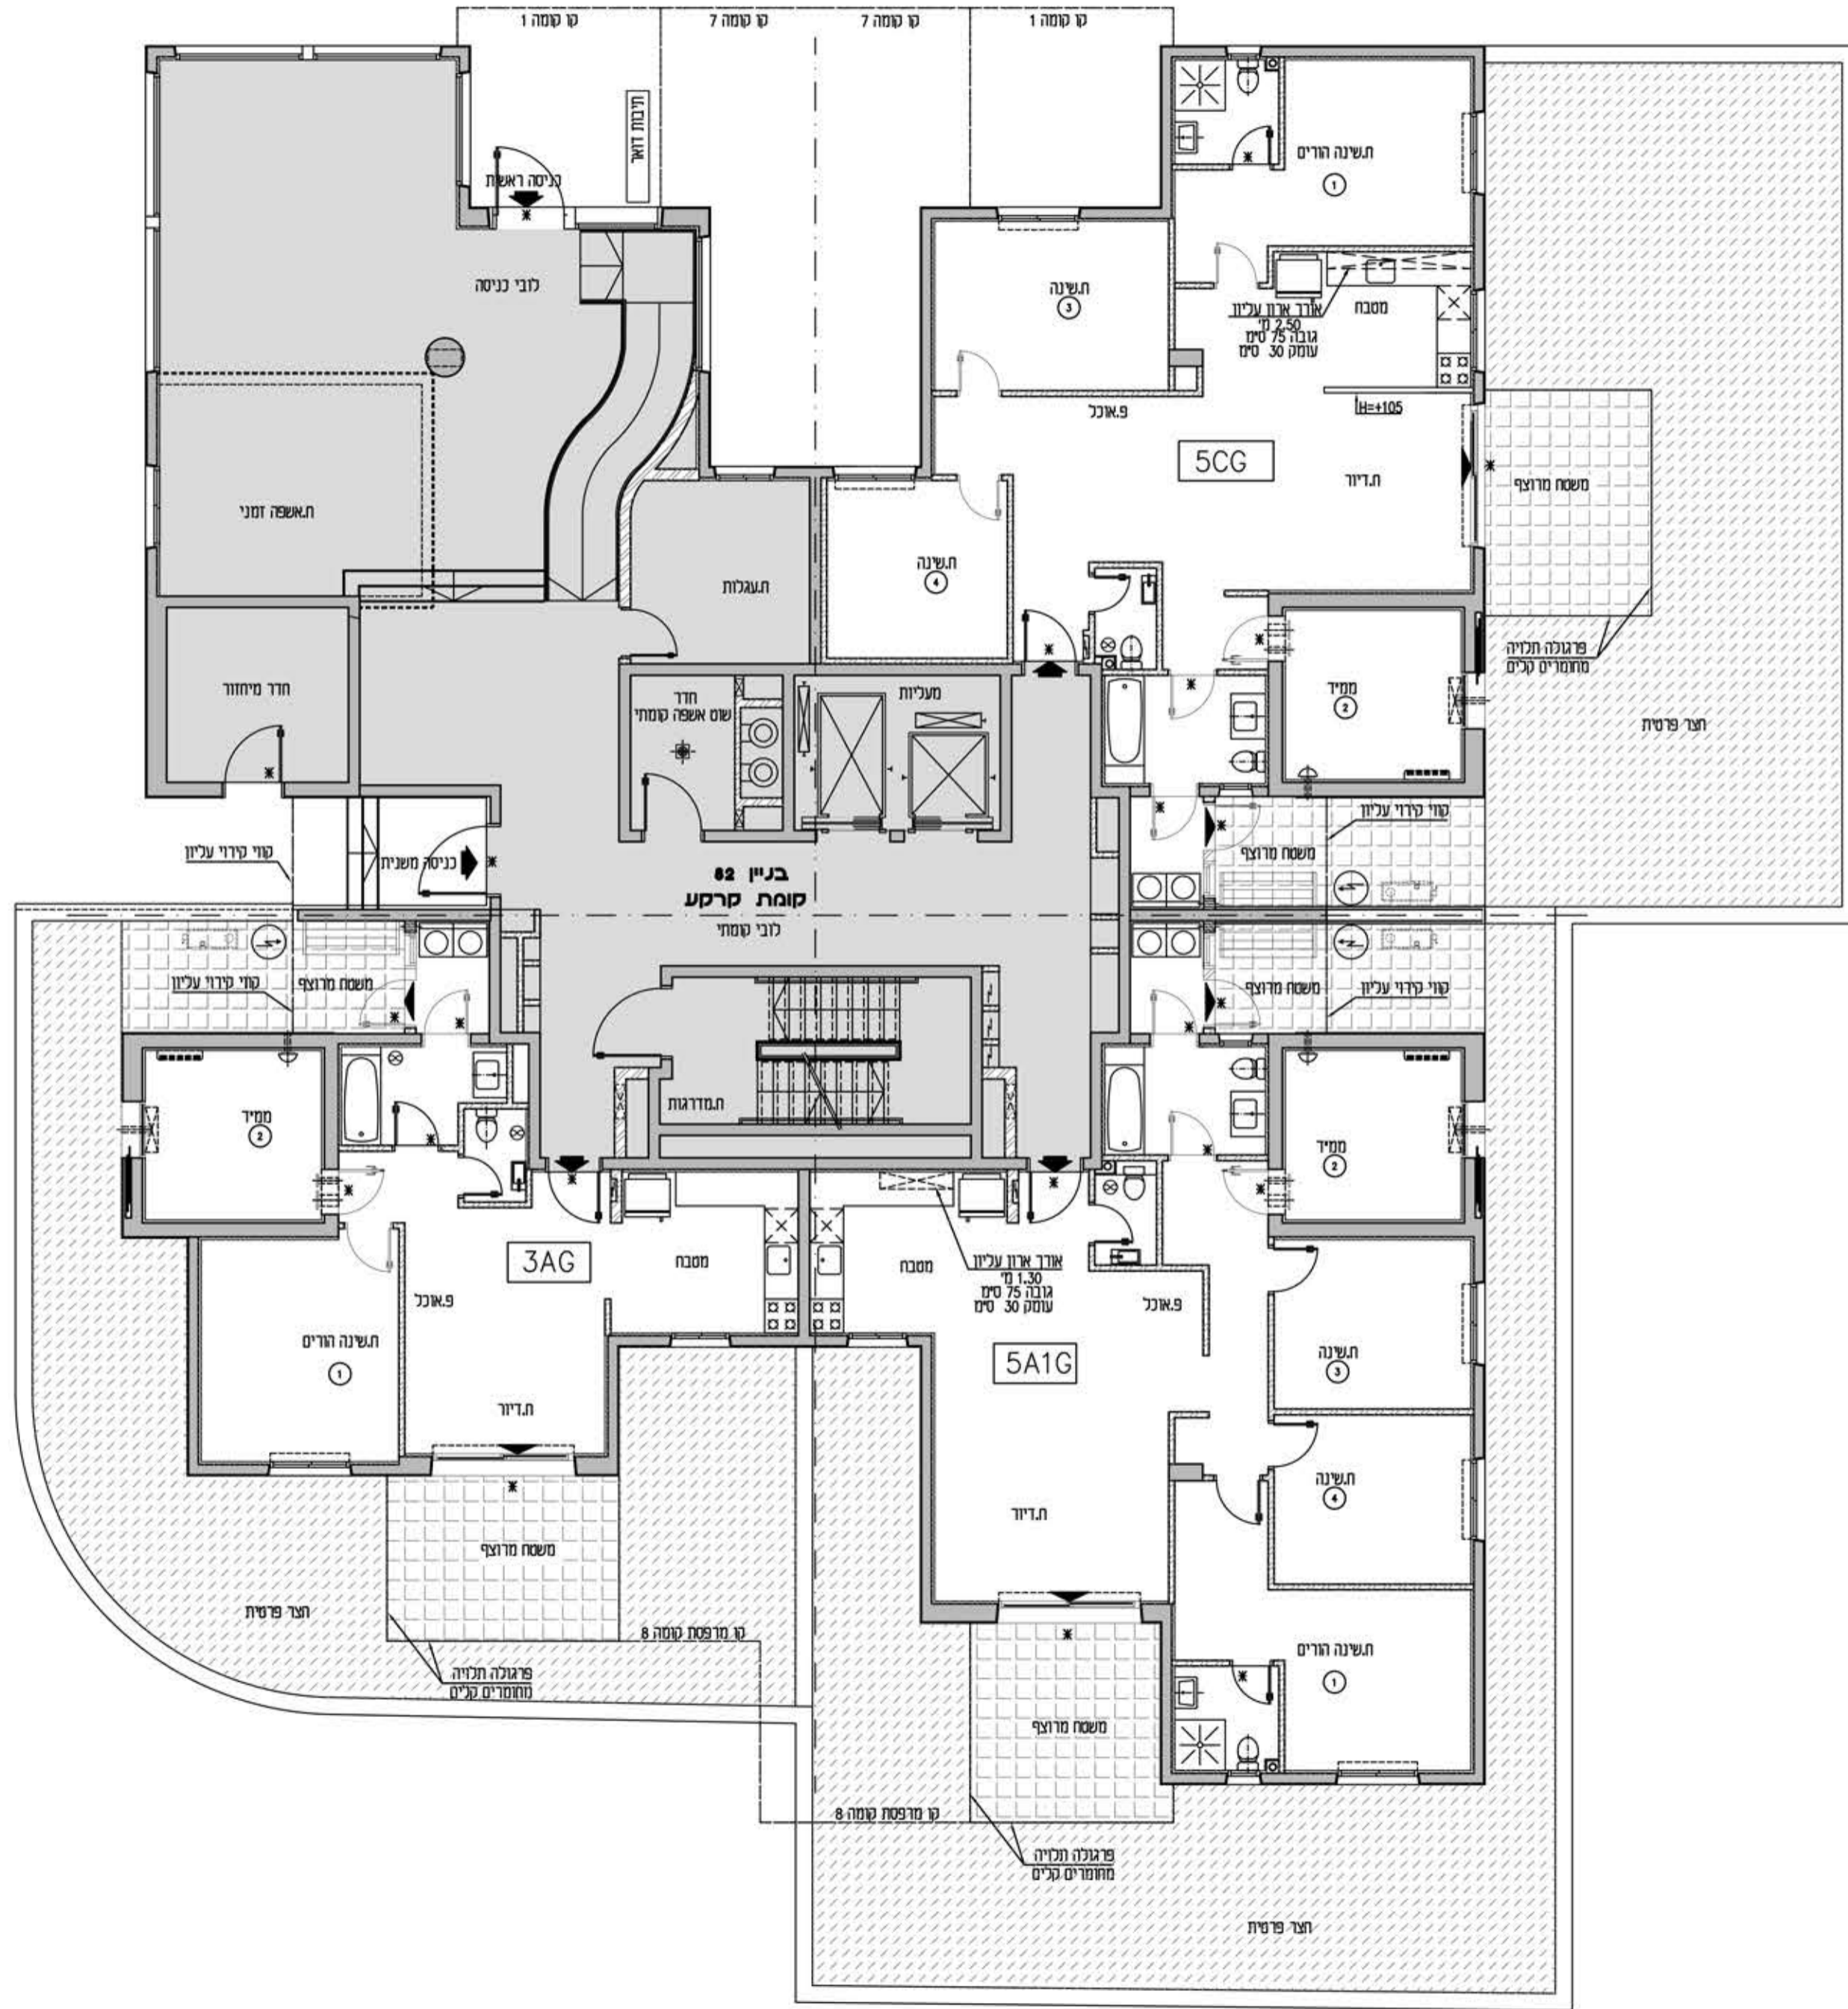

מספר דירה	קומה	חדרים
1	קרקע	1

בניין 82

מספר דירה	קומה	חדרים
3	קרקע	3

בניין 82

מספר דירה	קומה	חדרים
2	קרקע	2

בניין 82