


קנ"מ:	1:100
תאריך עדכון:	9.11.2017
מהדורה:	01
מתחם: ד	
מגרש: 114	
בניין: 41	
קומה: 0	

גג	
9	
8	
7	
6	
5	
4	
3	
2	
1	
0	לובי

M	מחסנים
-1	תנין
-2	תנין

חתך סכמטי

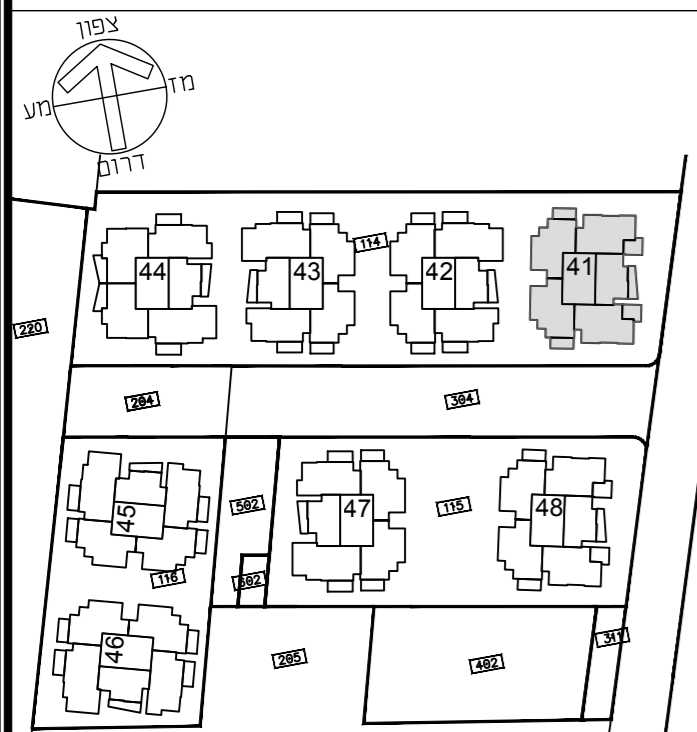


תכנית העמדה סכמטית מתחם ד

הערות

• תכנית מכר לא סופית - לפני היתר בניה
 ייתכנו שינויים לפי דרישות רשויות ו/או החלטת החברה ו/או המתכננים והיועצים.
 • גליון מס' 1 הערות ומקרא הינו חלק בלתי נפרד מגליון זה.

דורית ודורון הוק אדריכלים
 Dorite & Doron Hoek Architects

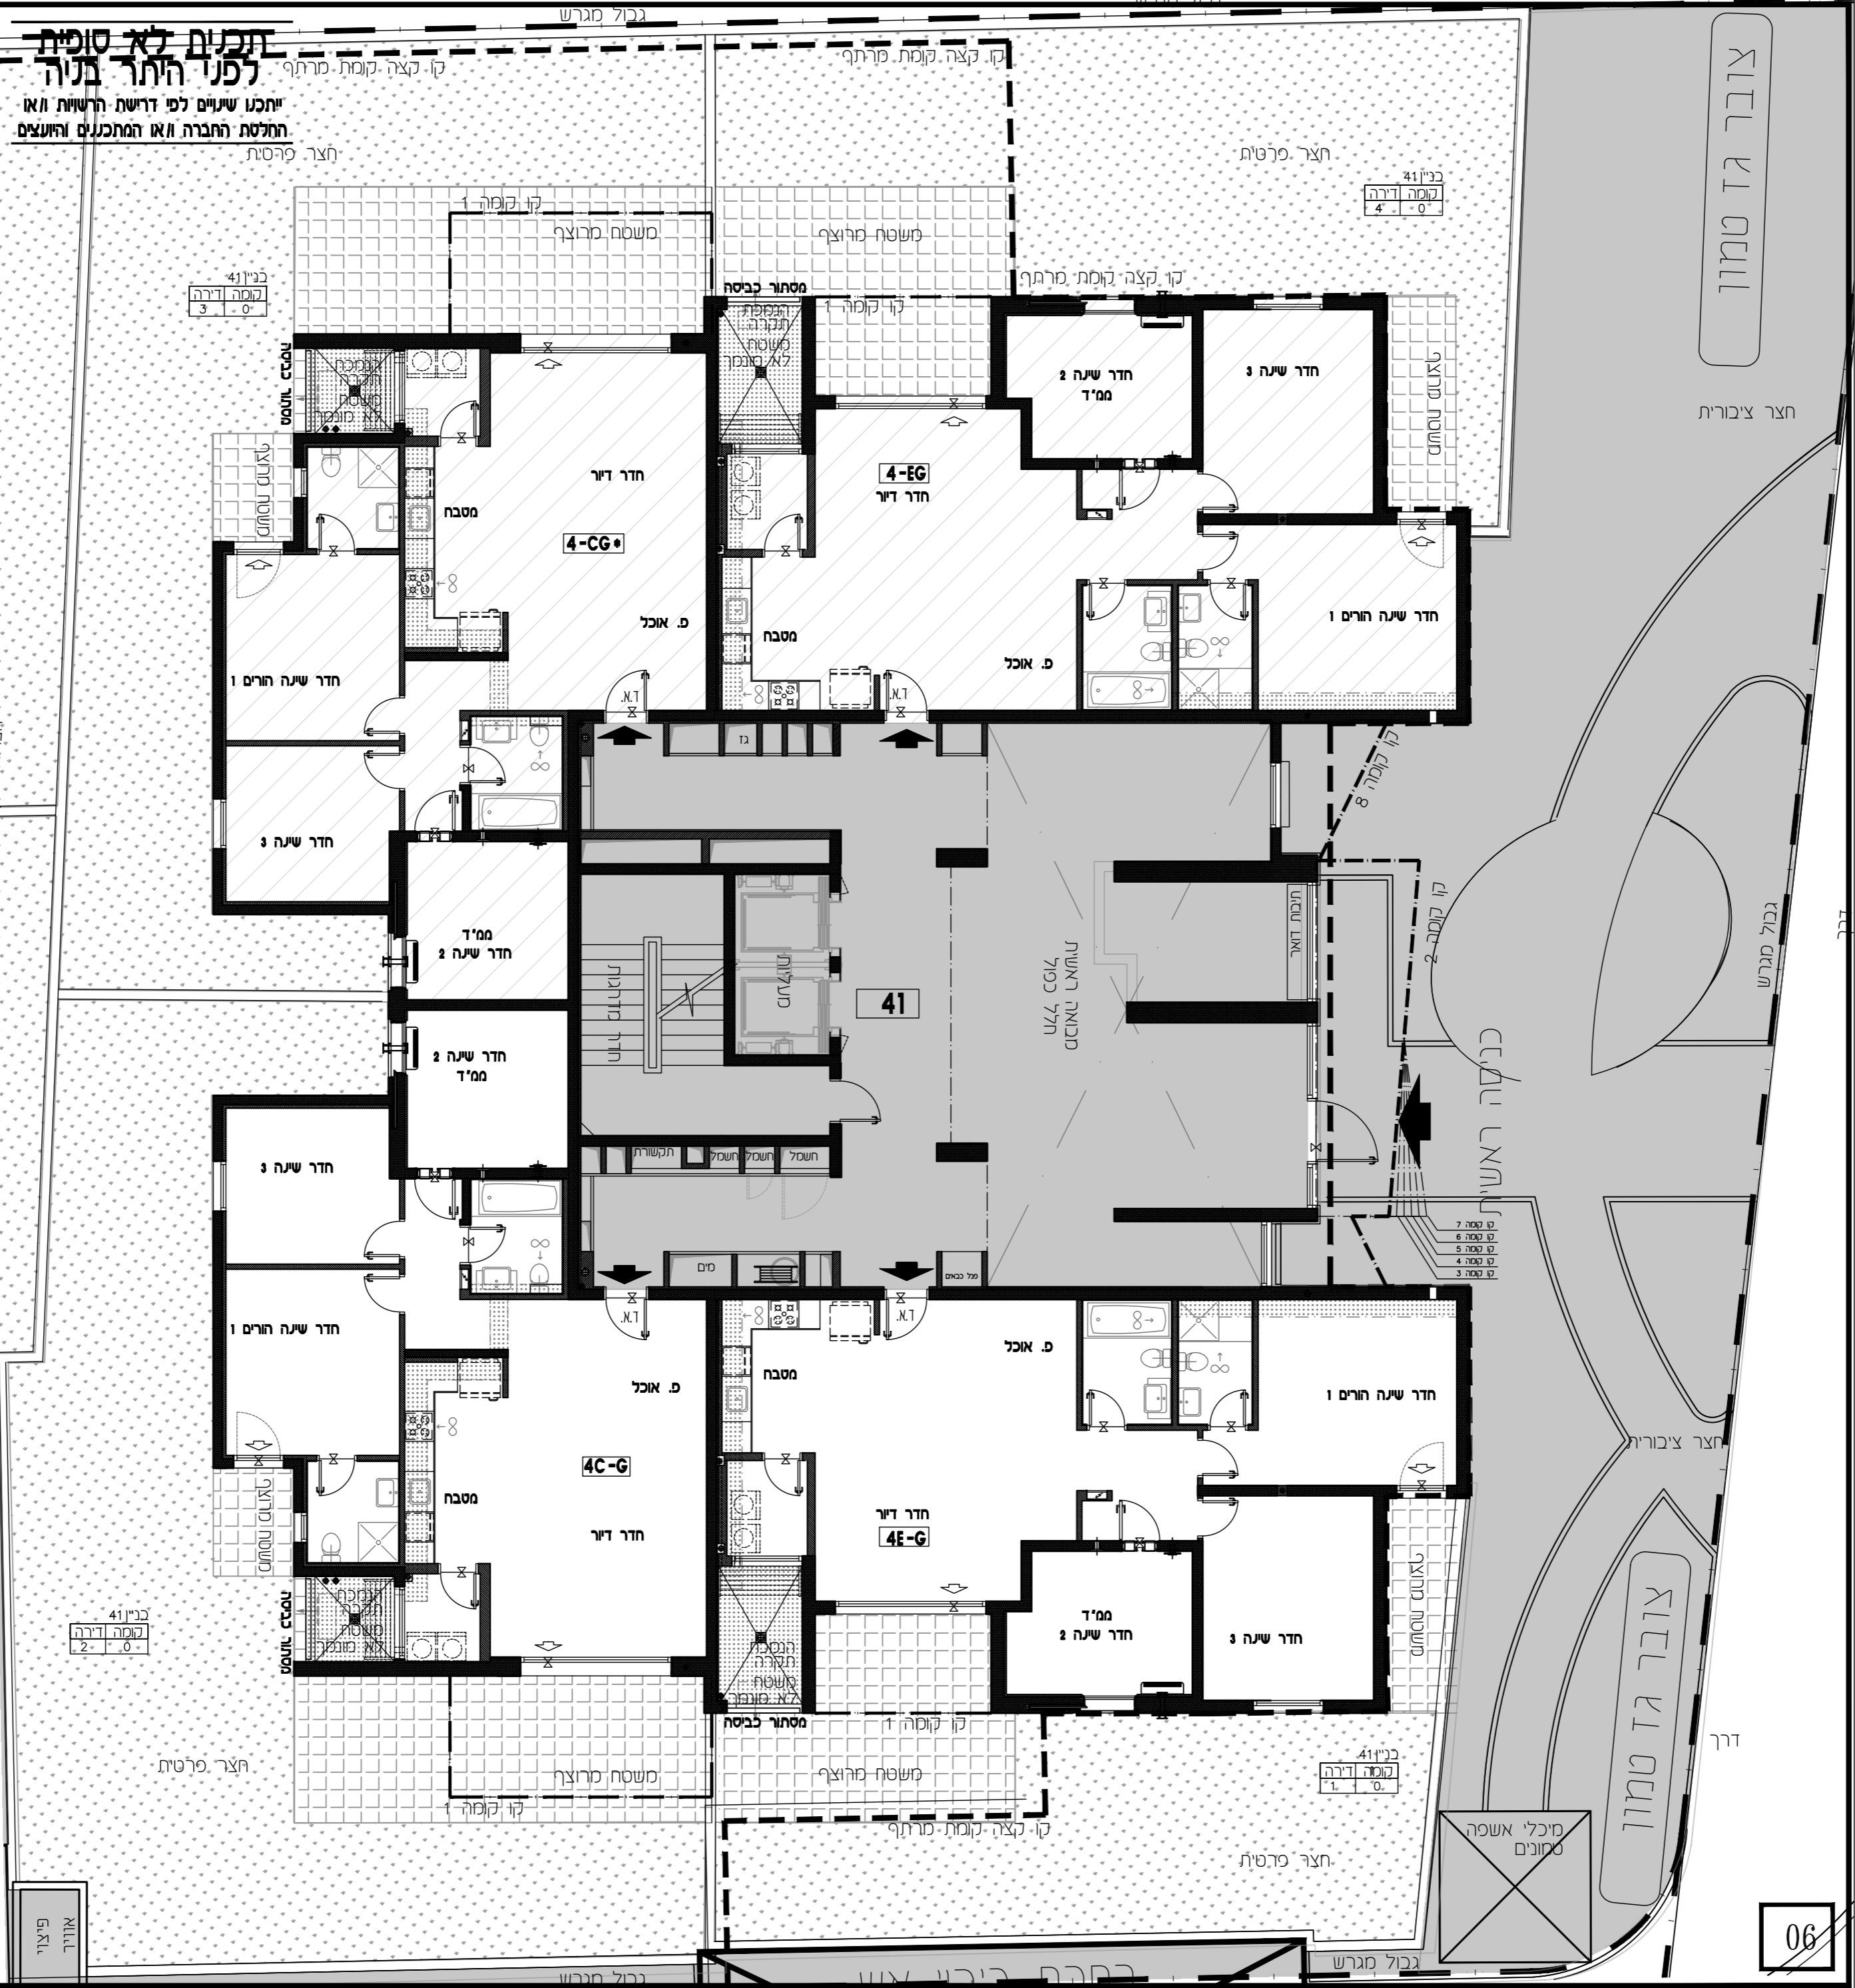

צובר גז טמון

חצר ציבורית

צובר גז טמון