


קב"ט: 1:100
תאריך עדכון: 9.11.2017
מהדורה: 01

מתחם: ה
מגרש: 118
בניין: 55
קומה: 7

גג	
9	
8	
7	
6	
5	
4	
3	
2	
1	
0	לובי
M	מחסנים
-1	חניון
-2	חניון

חתיך שכמטי

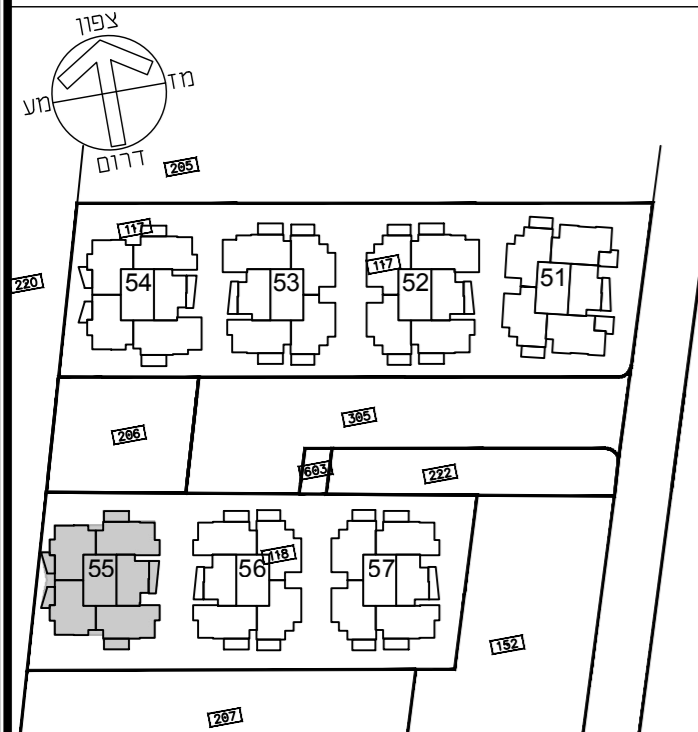


תכנית העמדה שכמטי

הערות


• תכנית מכר לא סופית - לפני היתר בניה
יתכנו שינויים לפי דרישות רשויות ו/או החלטת החברה ו/או המתכננים והיזמים.
• גליון מס' 1 הערות ומקרא הינו חלק בלתי נפרד מגליון זה.

דורית ודורון הוק אדריכלים
Dorifite & Doron Hoek Architects

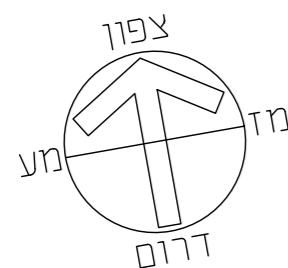

תכנית לא סופית
לפני היתר בניה

ייתכנו שינויים לפי דרישת הרשויות ו/או החלטת החברה ו/או המתכננים והיזמים

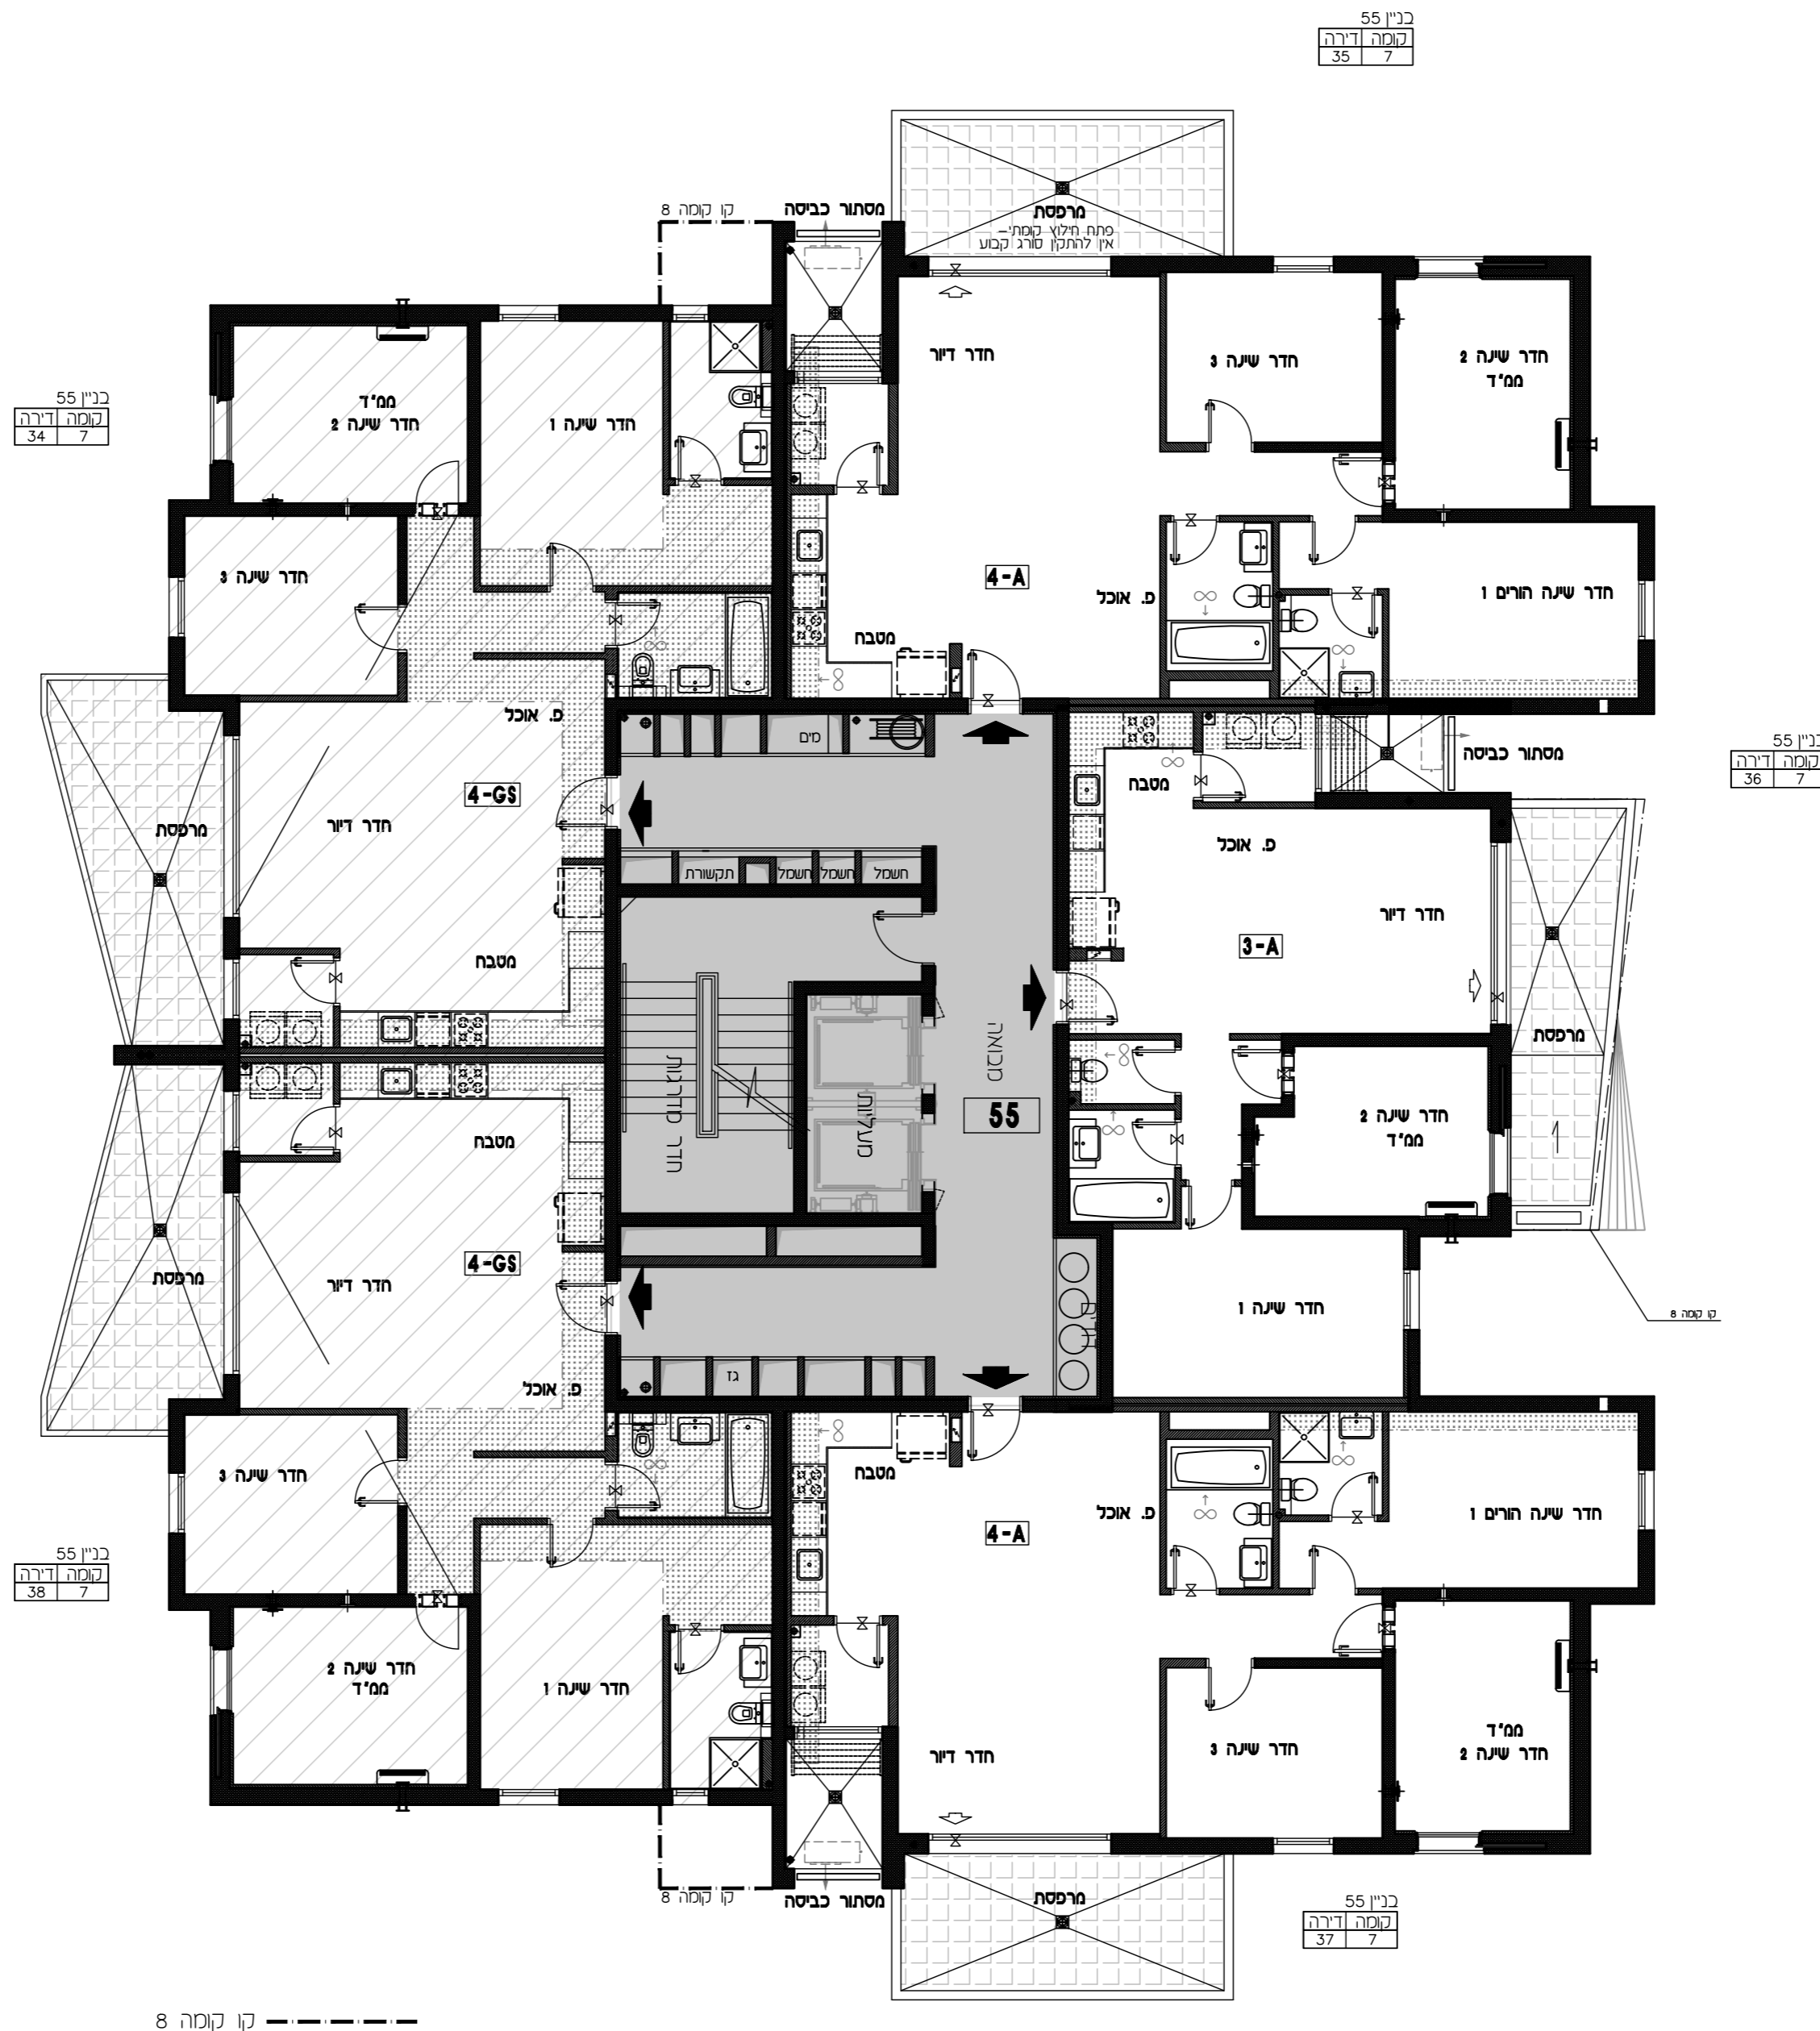

כני 55
קומה דירה
34 7

כני 55
קומה דירה
38 7

כני 55
קומה דירה
35 7

כני 55
קומה דירה
36 7

כני 55
קומה דירה
37 7

קו קומה 8