
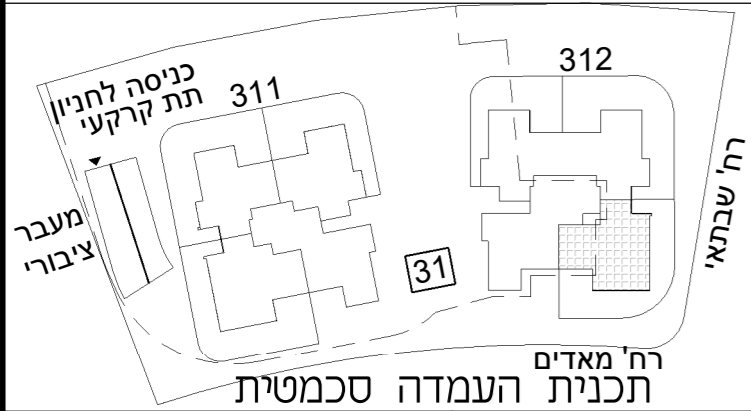



א.מ. ישראל מגורים
יזמות בע"מ
מקבוצת אפריקה ישראל

מגרש: 31 בניין: 312

קומה: קרקע טיפוס דירה:
4B-GAN

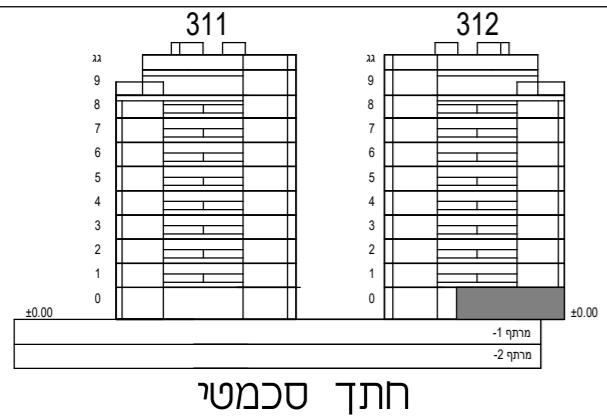

קב"מ: 1:50

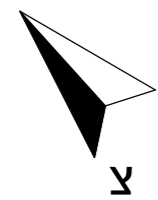

הערות:



-גיליון מספר 2, הערות ומקרא, הינו חלק בלתי נפרד מגיליון זה.

כנען שנה ב
אדריכלים

ת.ד. 59188 קריית עתידים תל אביב 61580
טלפון: 03-6496644 פקס: 03-6471997

תאריך עדכון: 27.07.22

מספר גליון: 12

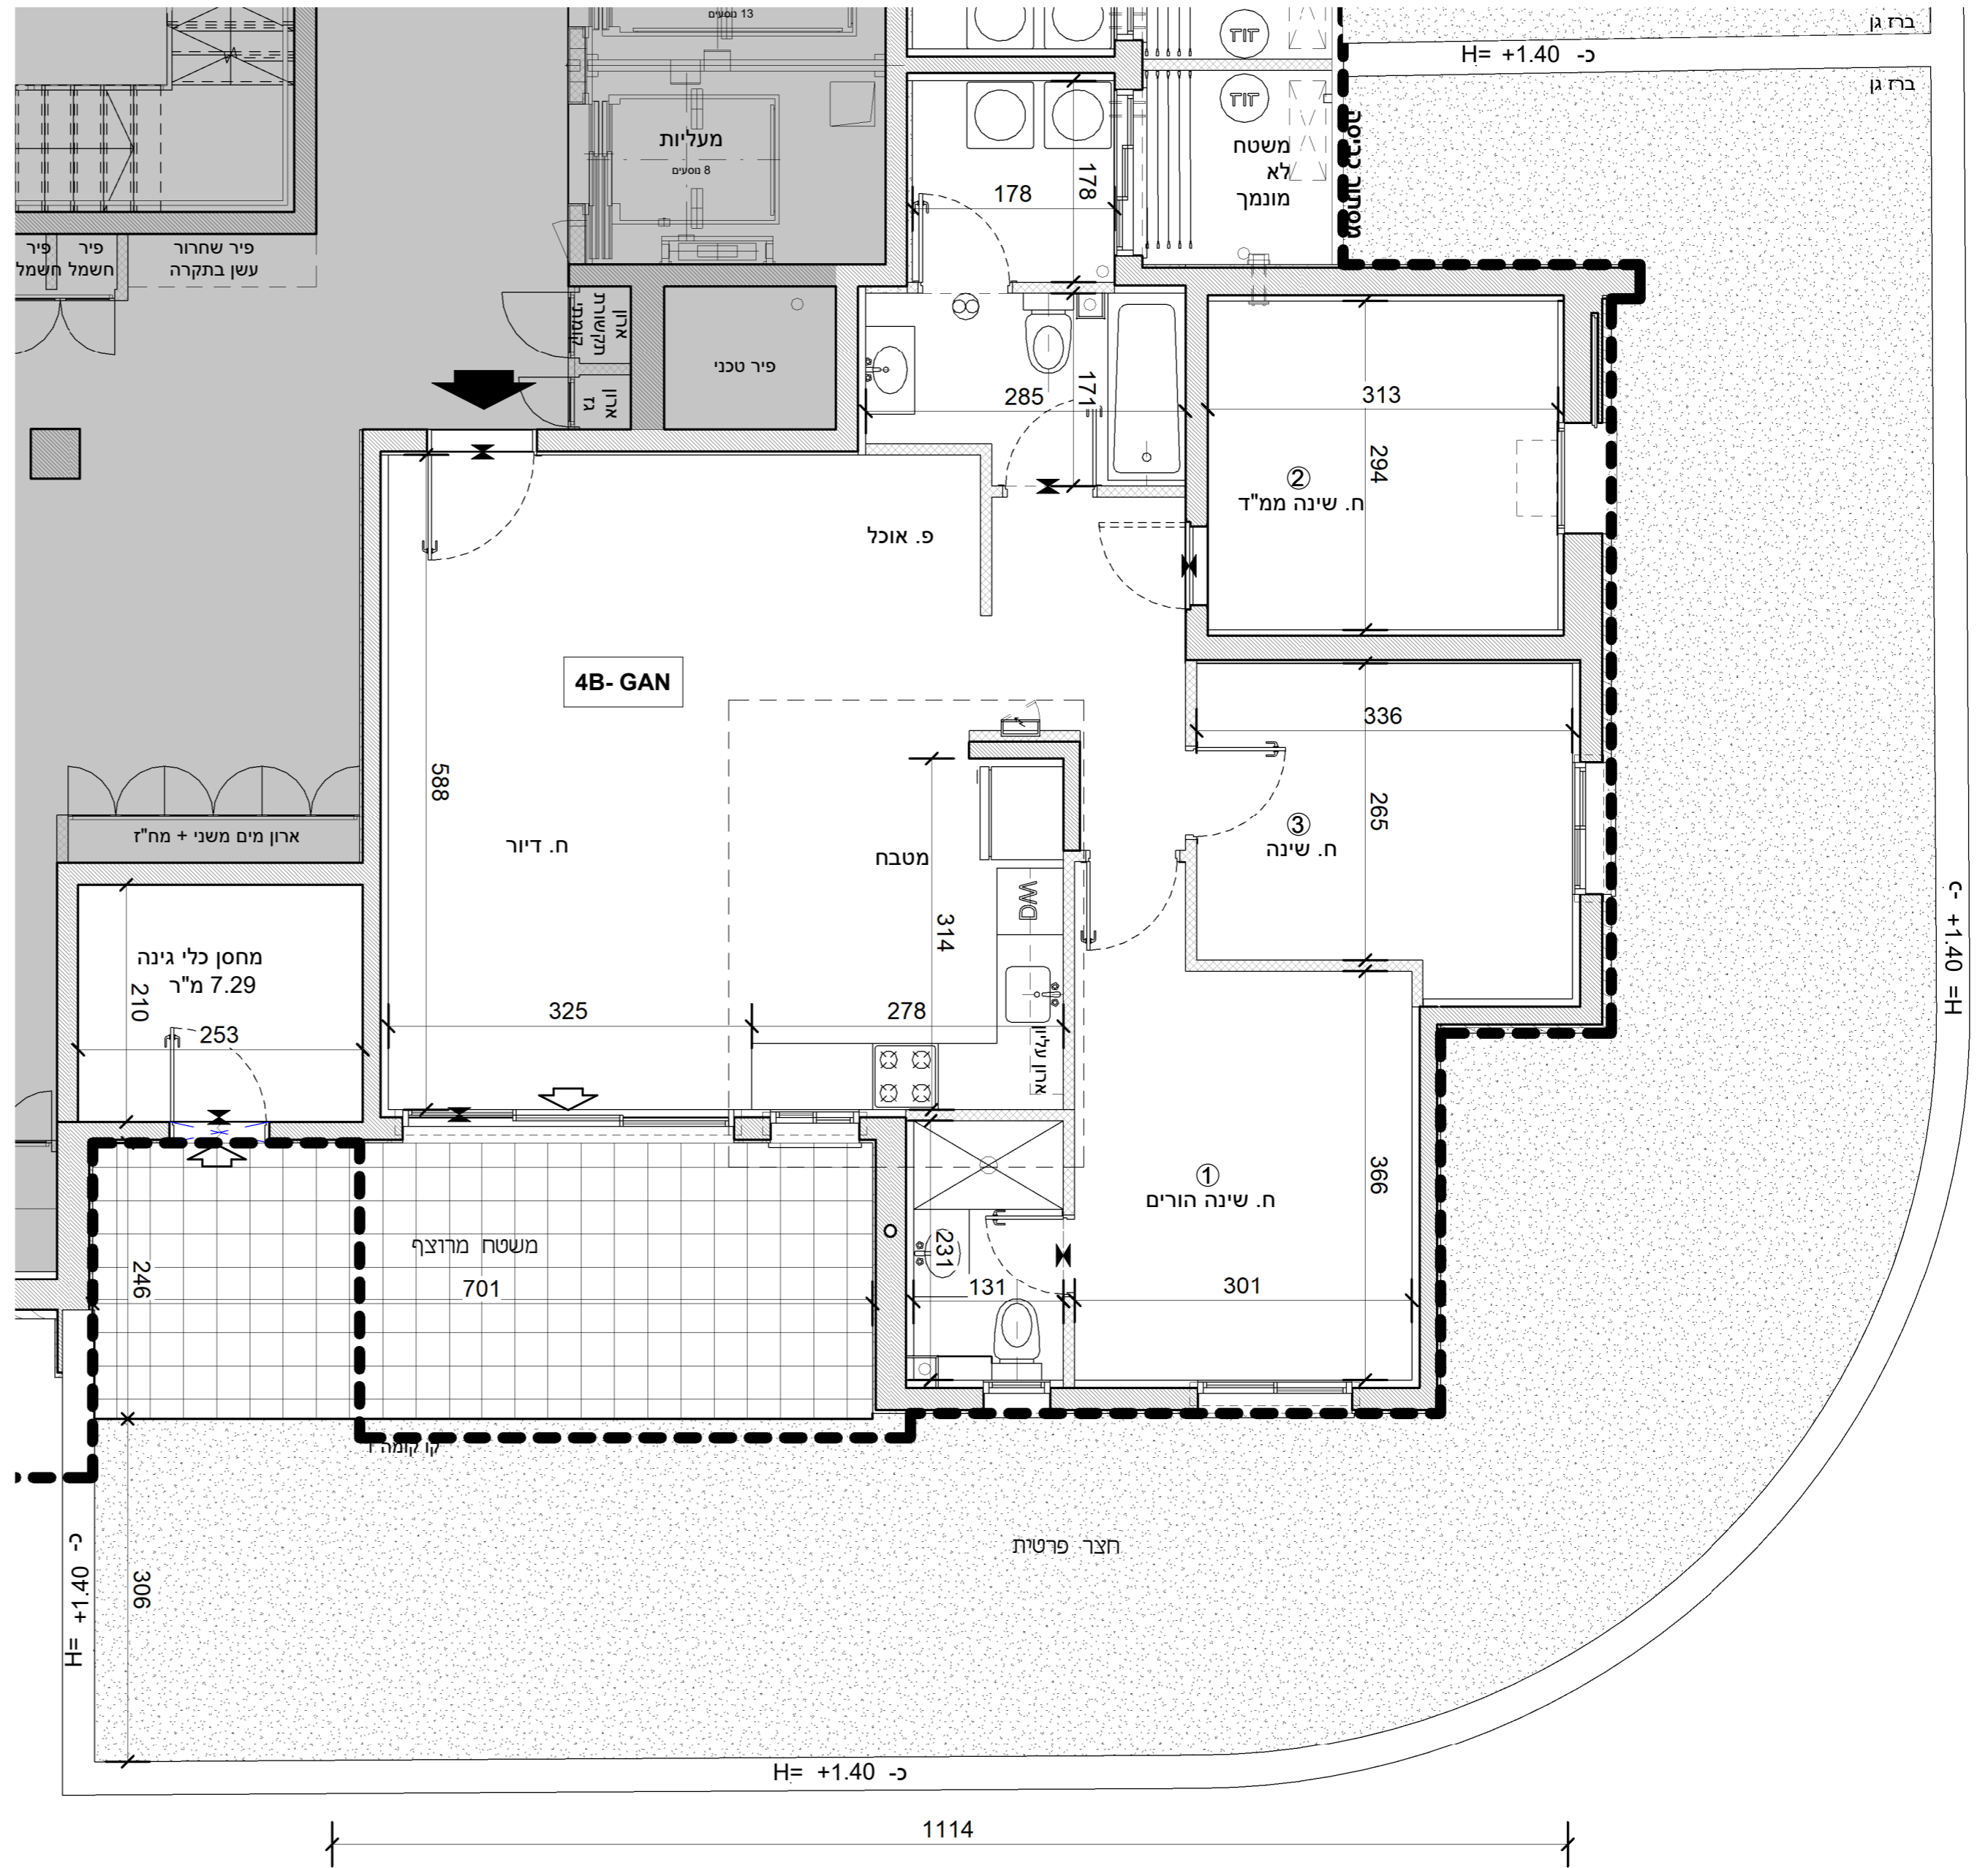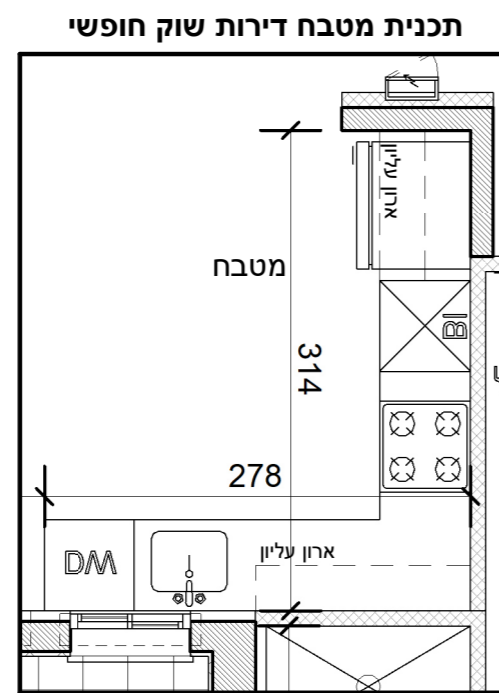

חדרים 4B-GAN

בניין	קומה	דירה	דירה	שטח במ"ר	מתוכה משטח מרוצף
312	קרקע	1	97	114	16.5