



א.מ. ישראל מגורים
יזמות בע"מ
מקבוצת אפריקה ישראל

מגרש: 31 מגרש: 312 בניין: 311


קומה: מרתף 1-

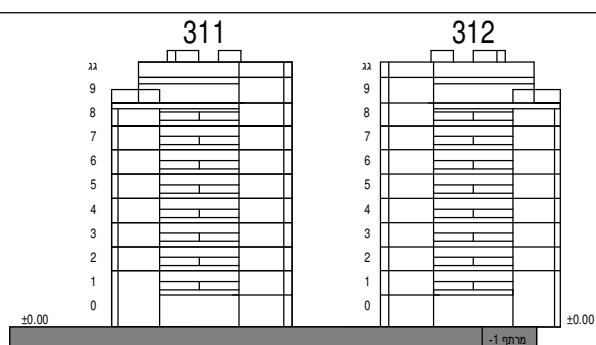

חותך סכמטי

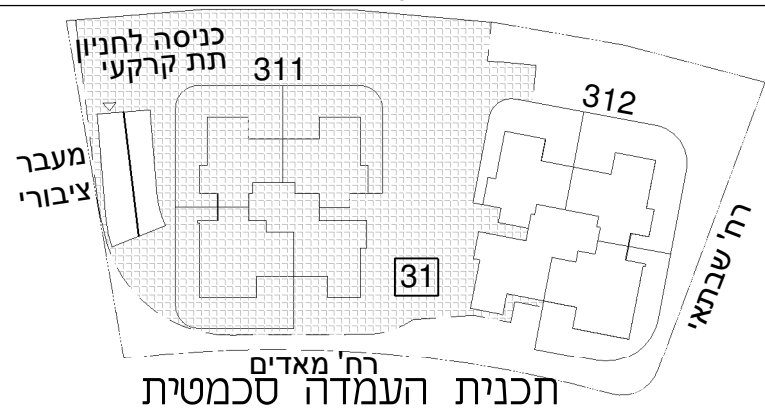


קני"מ: 1:200

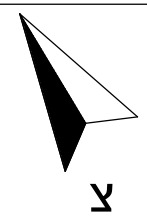

הערות:

-גיליון מספר 2, הערות ומקרא, הינו חלק בלתי נפרד מגיליון זה.

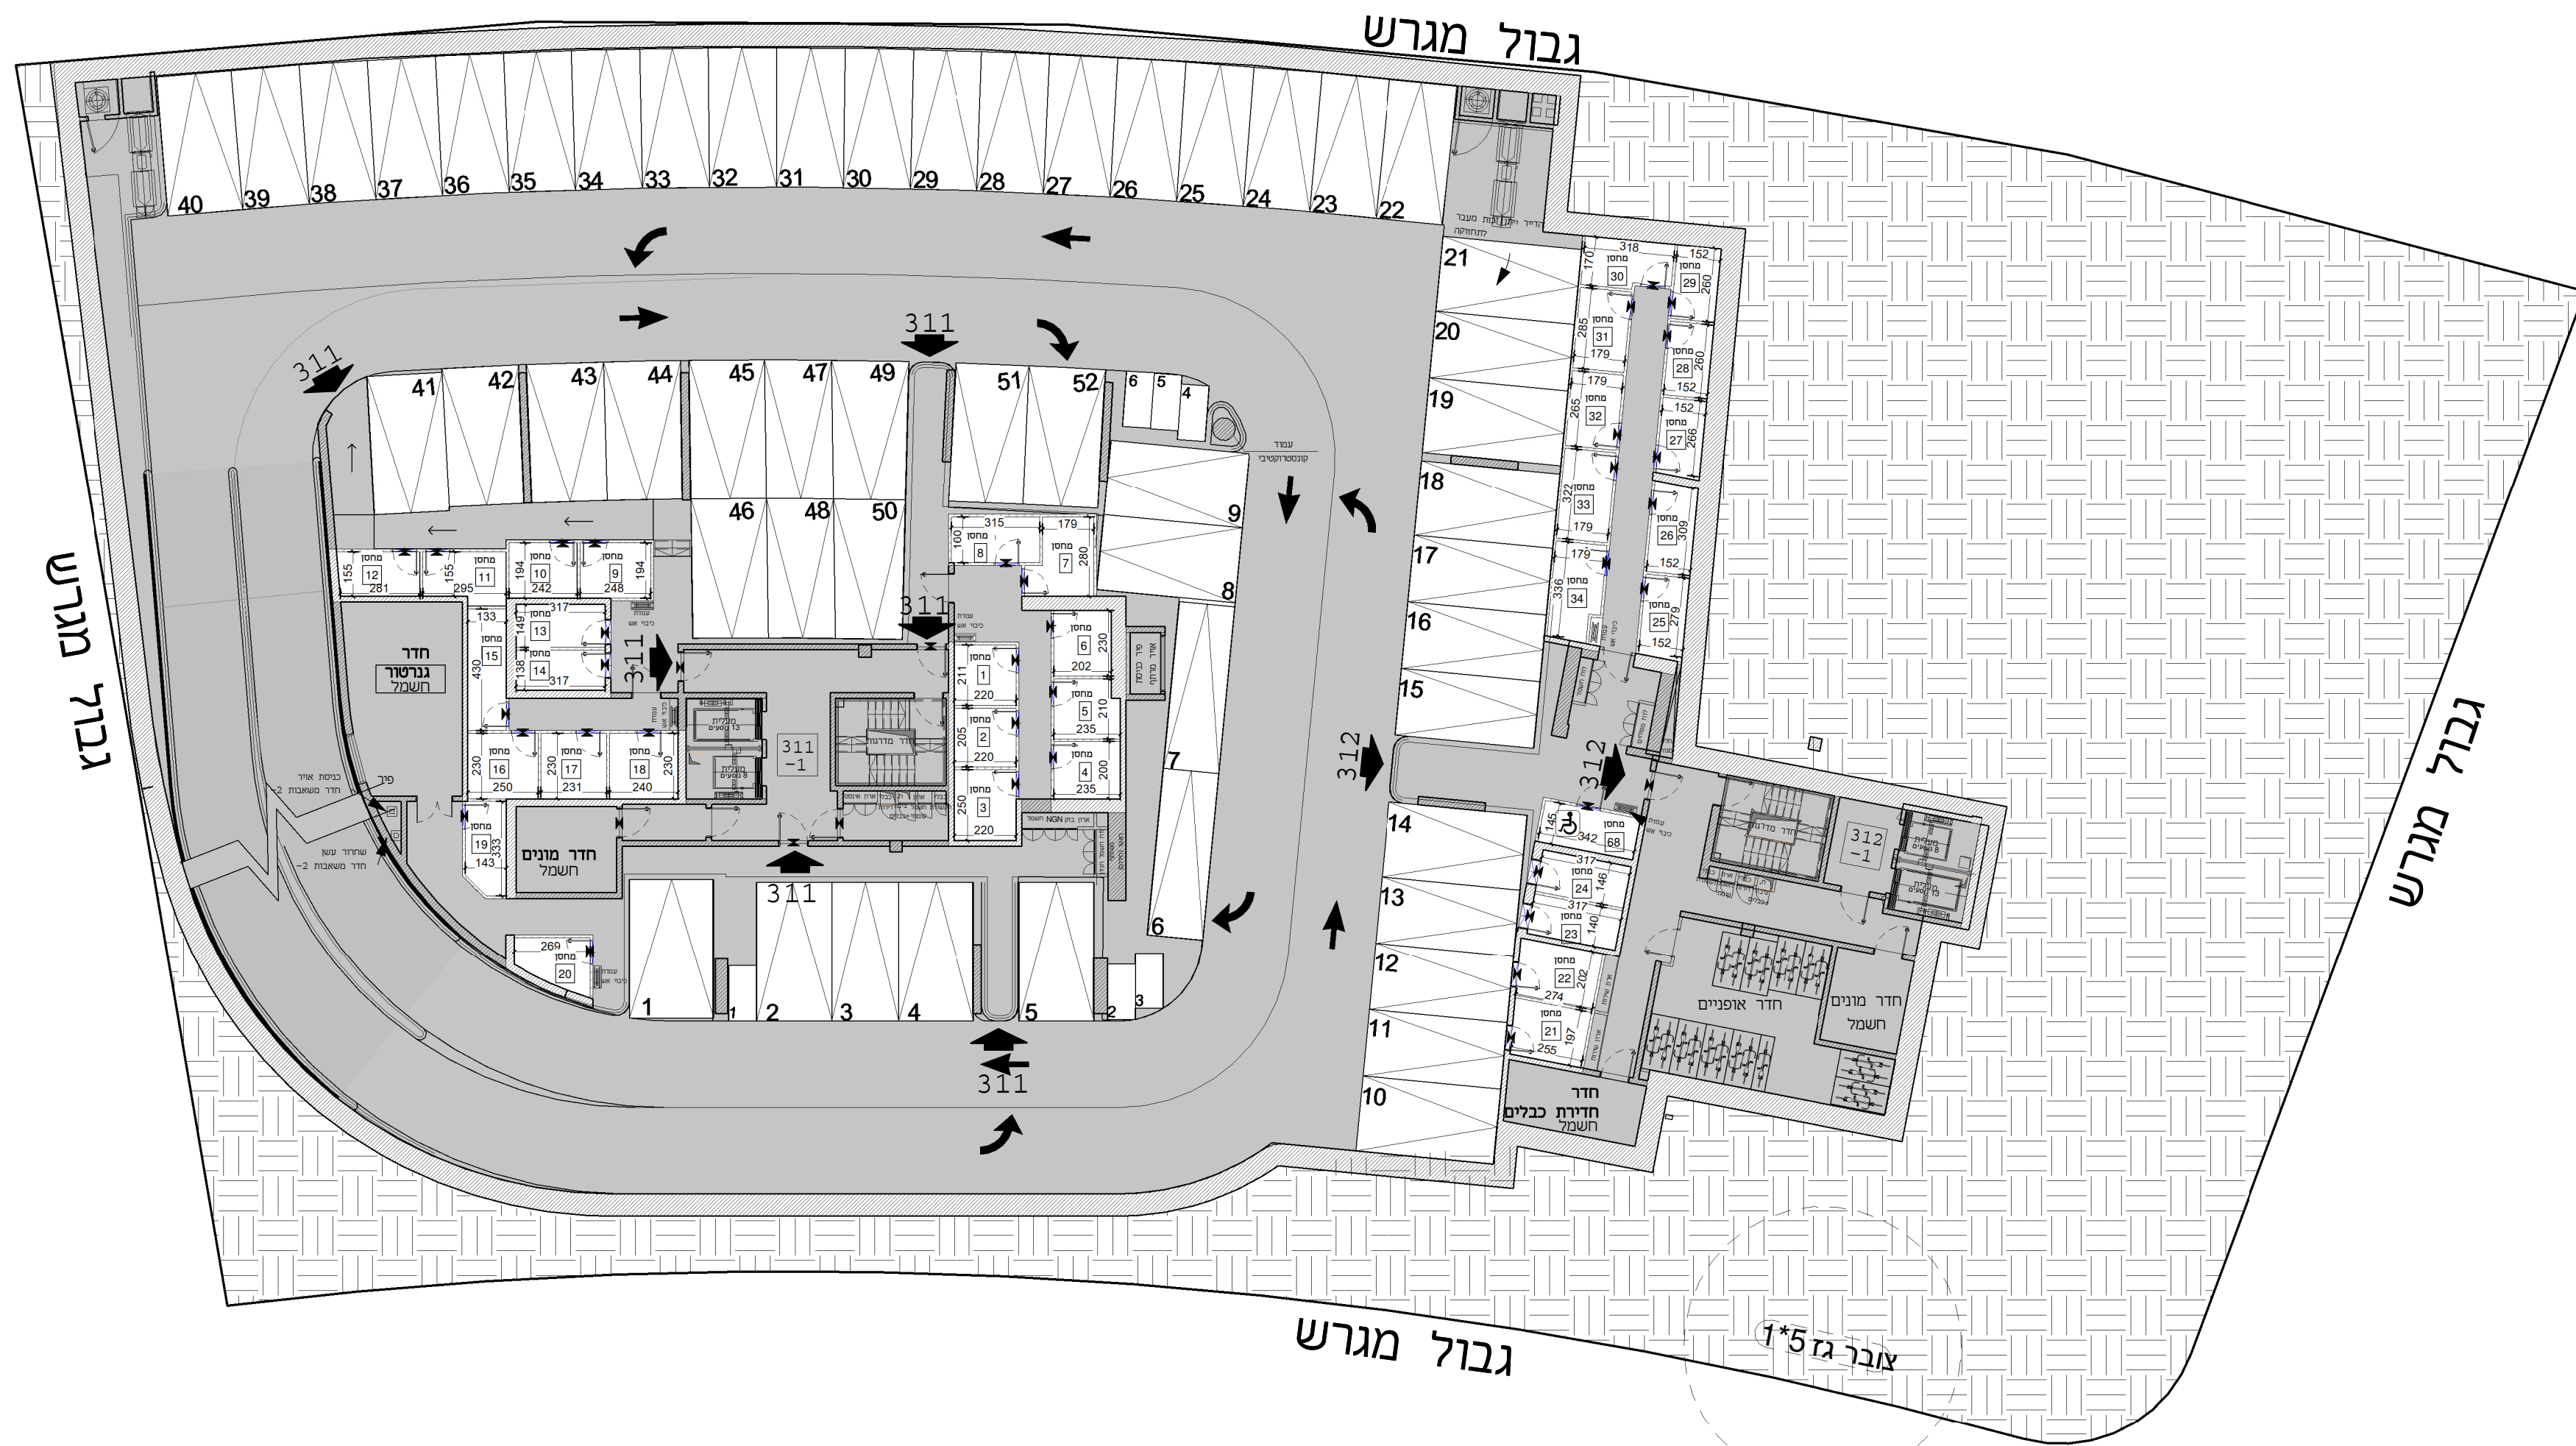

כנען שנהב
אדריכלים

ת.ד. 58188 קריית עתידים תל אביב 61580
טלפון: 03-6496644 פקס: 03-6471997