

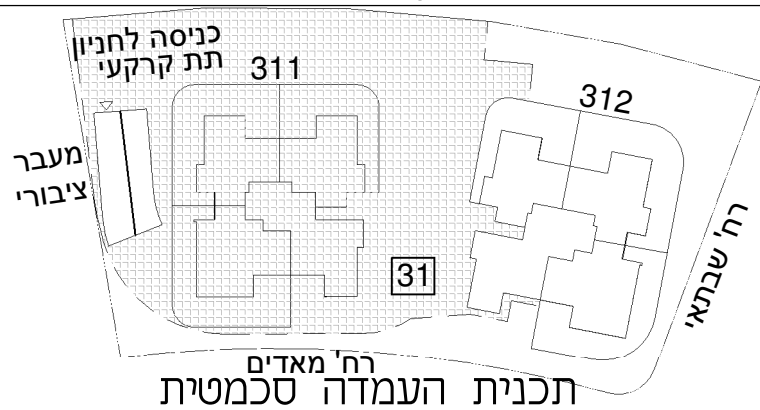


א.מ. ישראל מגורים
יזמות בע"מ
מקבוצת אפריקה ישראל

מגרש: 31:3
בניין: 311:312
קומה: מרתף 2-

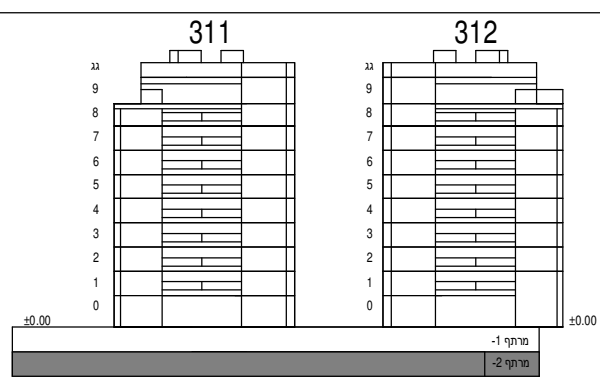


קנ"מ: 1:200

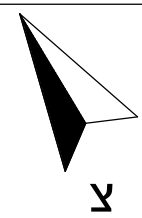

הערות:

-גיליון מספר 2, הערות ומקרא, הינו חלק בלתי נפרד מגליון זה.

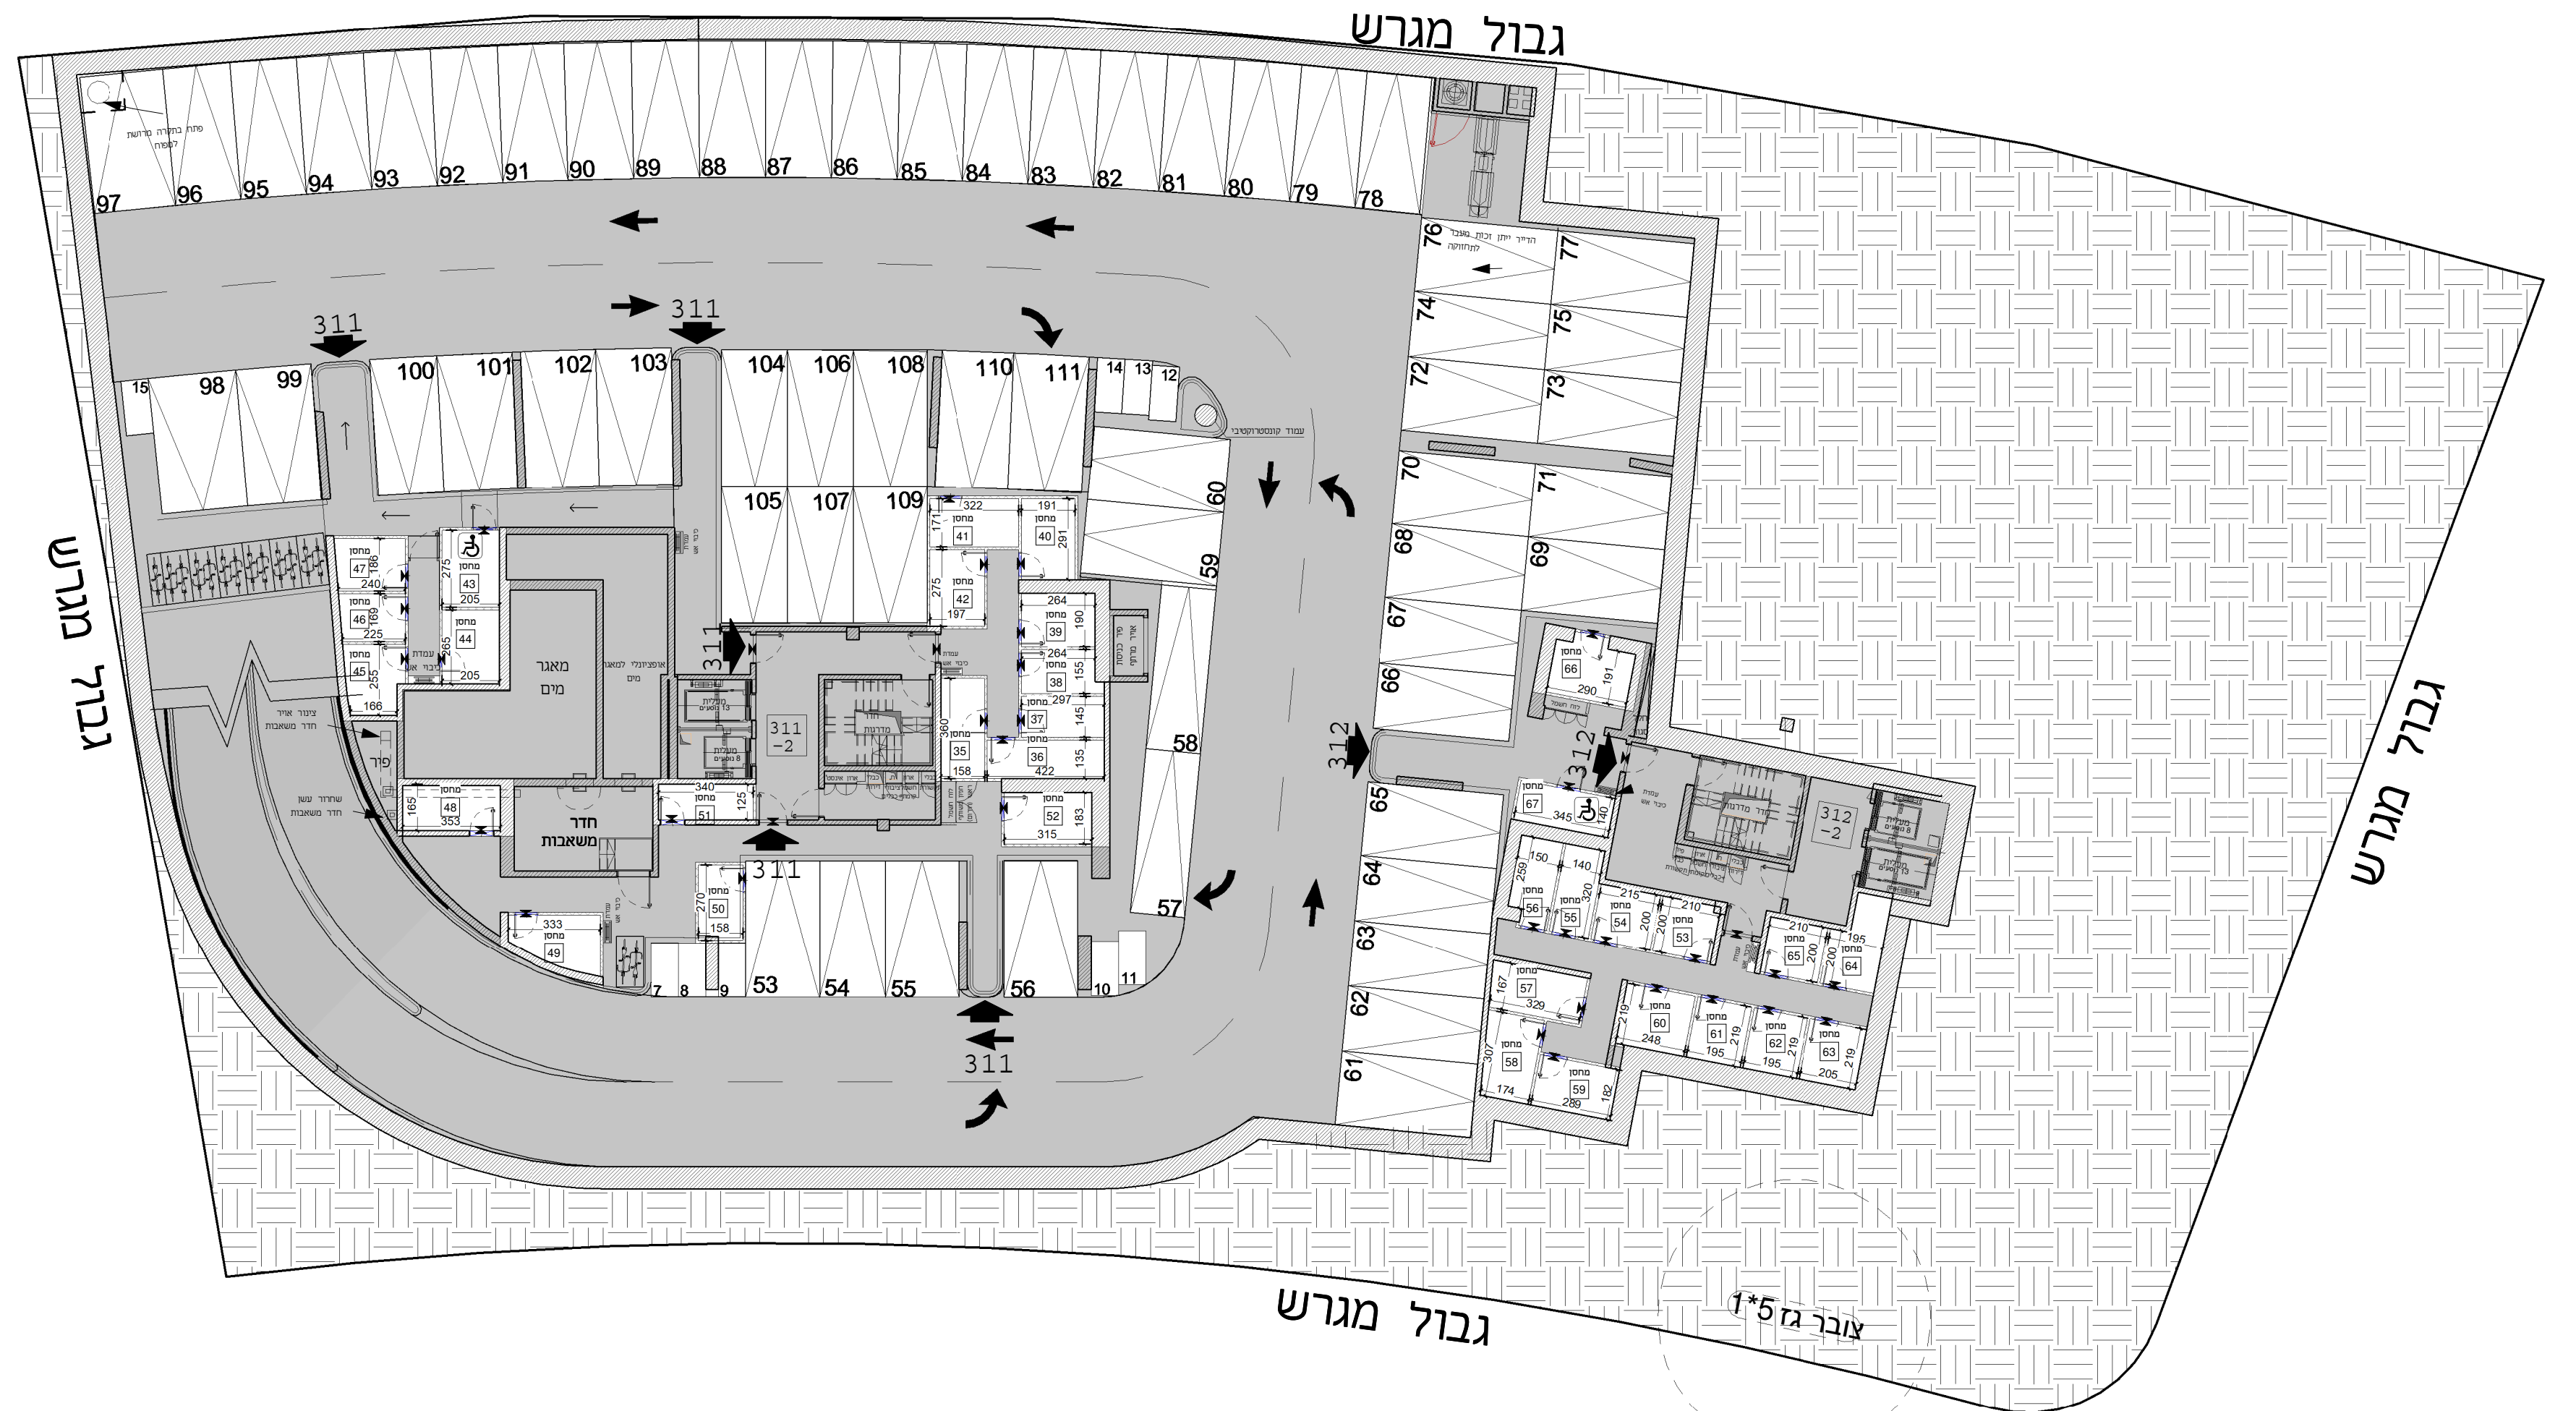

כנען שנהב
אדריכלים

ת.ד. 58188 קריית עתידים תל אביב 61580
טלפון 03-6496644 פקס 03-6471997