



א.מ. ישראל מגורים  
יזמות בע"מ  
מקבוצת אפריקה ישראל

מגרש: 30 בניין: 301

קומה: קרקע טיפוס דירה:  
4B-GAN

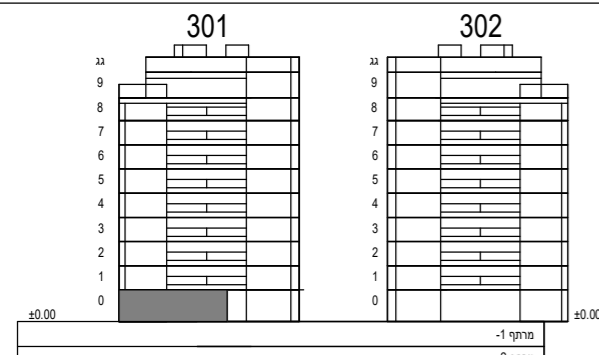


חתך סכמטי

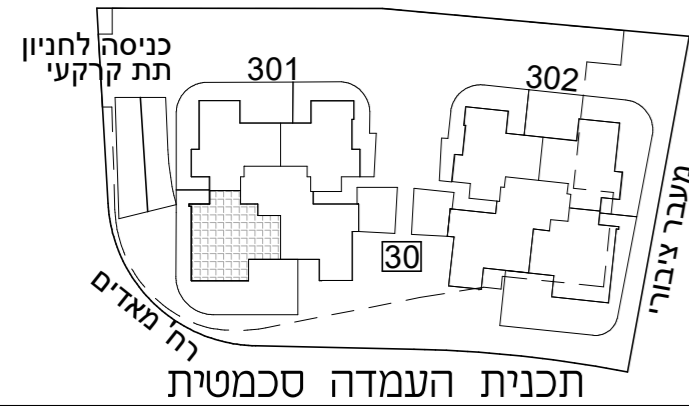

תכנית העמדה סכמטית

קב"מ: 1:50

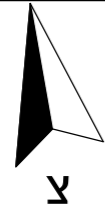

הערות:


-גיליון מספר 2, הערות ומקרא, הינו חלק בלתי נפרד מגיליון זה.

כנען שנהב  
אדריכלים

ת.ד. 59188 קריית עתידים תל אביב 61580  
טלפון 03-6496644 פקס 03-6471997

תאריך עדכון: 23.12.24

מספר גליון: 12

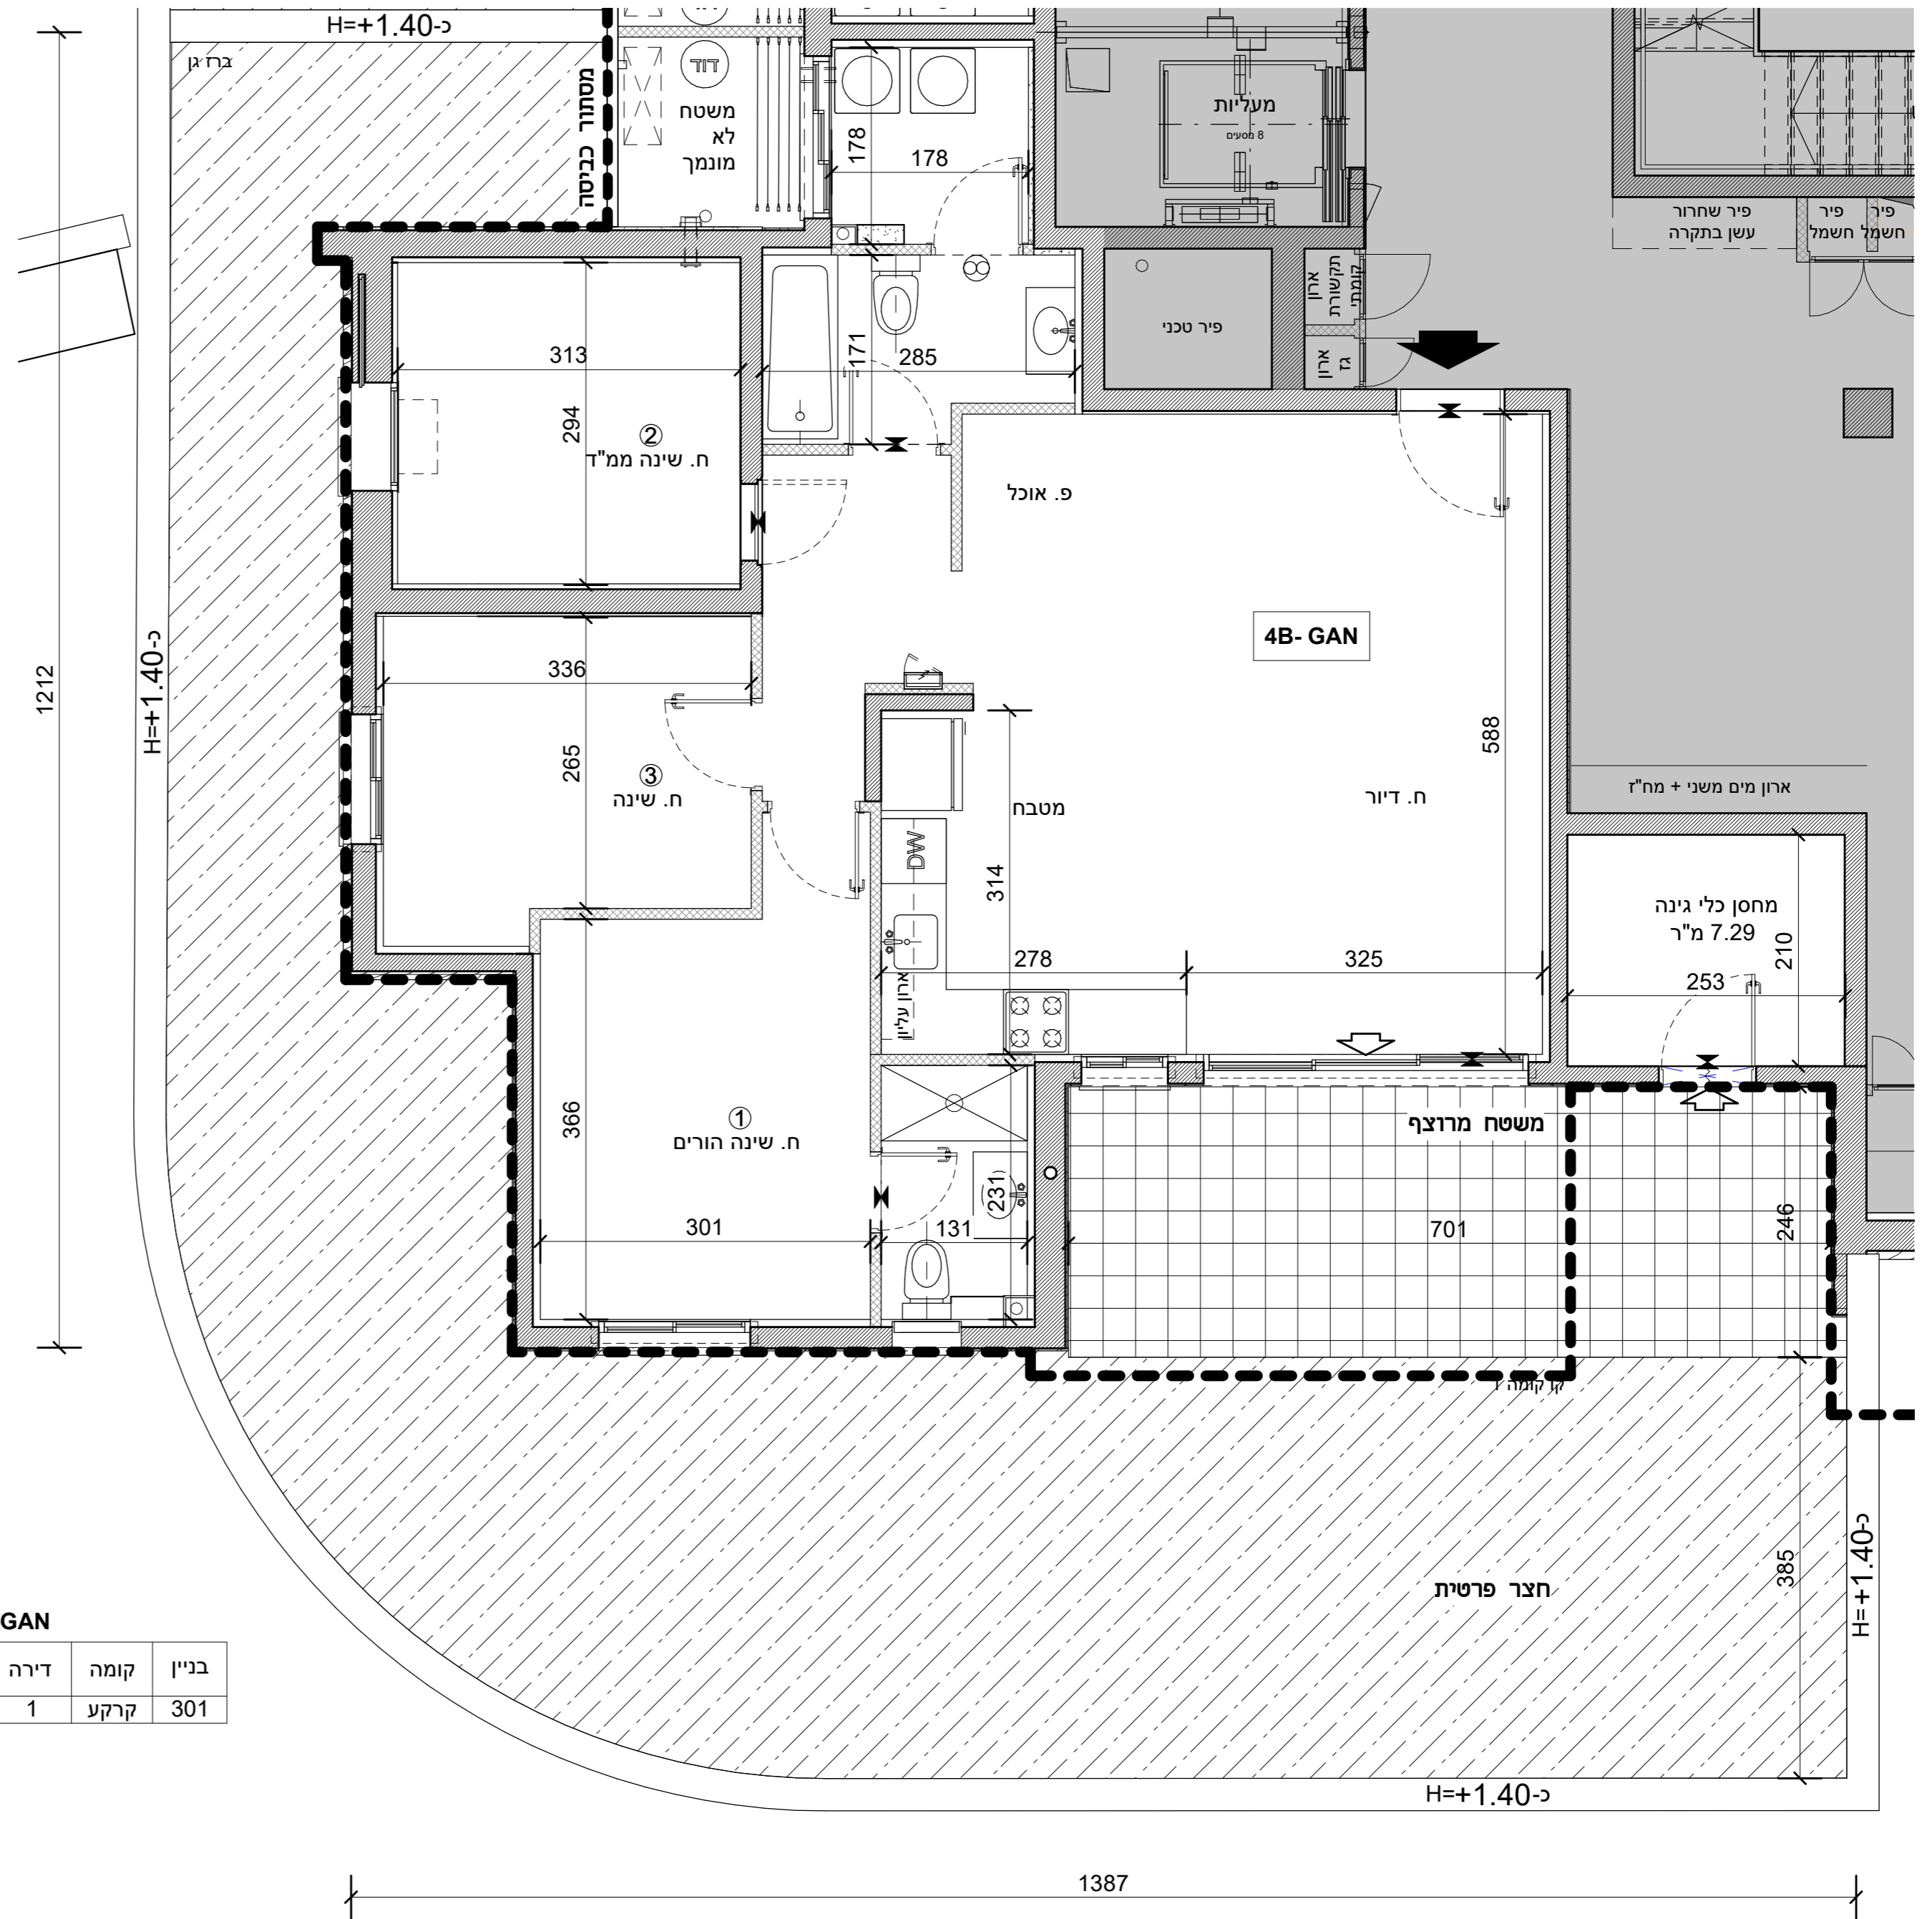

4B-GAN 4 חדרים

בניין	קומה	דירה	דירה	שטח במ"ר	שטח מרוצף
301	קרקע	1	97.99	111.2	17.24