



א.מ. ישראל מגורים  
יזמות בע"מ  
מקבוצת אפריקה ישראל

מגרש: 30 בניין: 301

קומה: 9 טיפוס דירה: PH1

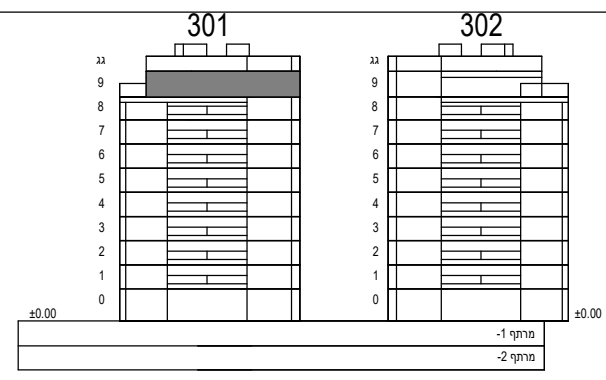

חותך סכמטי

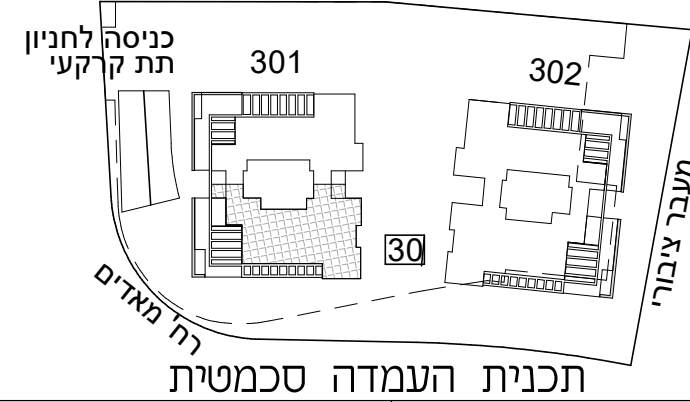

תכנית העמדה סכמטית

קני"מ: 1:50



הערות:

-גיליון מספר 2, הערות ומקרא, הינו חלק בלתי נפרד מגיליון זה.

כנען שנהב  
אדריכלים


ת.ד. 5808 קריית עתידים תל אביב 61580  
טלפון: 03-6471997 פקס: 03-6496644

תאריך עדכון: 23.12.24

מספר גליון: 20

5 חדרים - PH1

שטח במ"ר	דירה	קומה
מטוחה מרפסת מקורה	מרפסת	דירה
0	51.5	150
	35	9

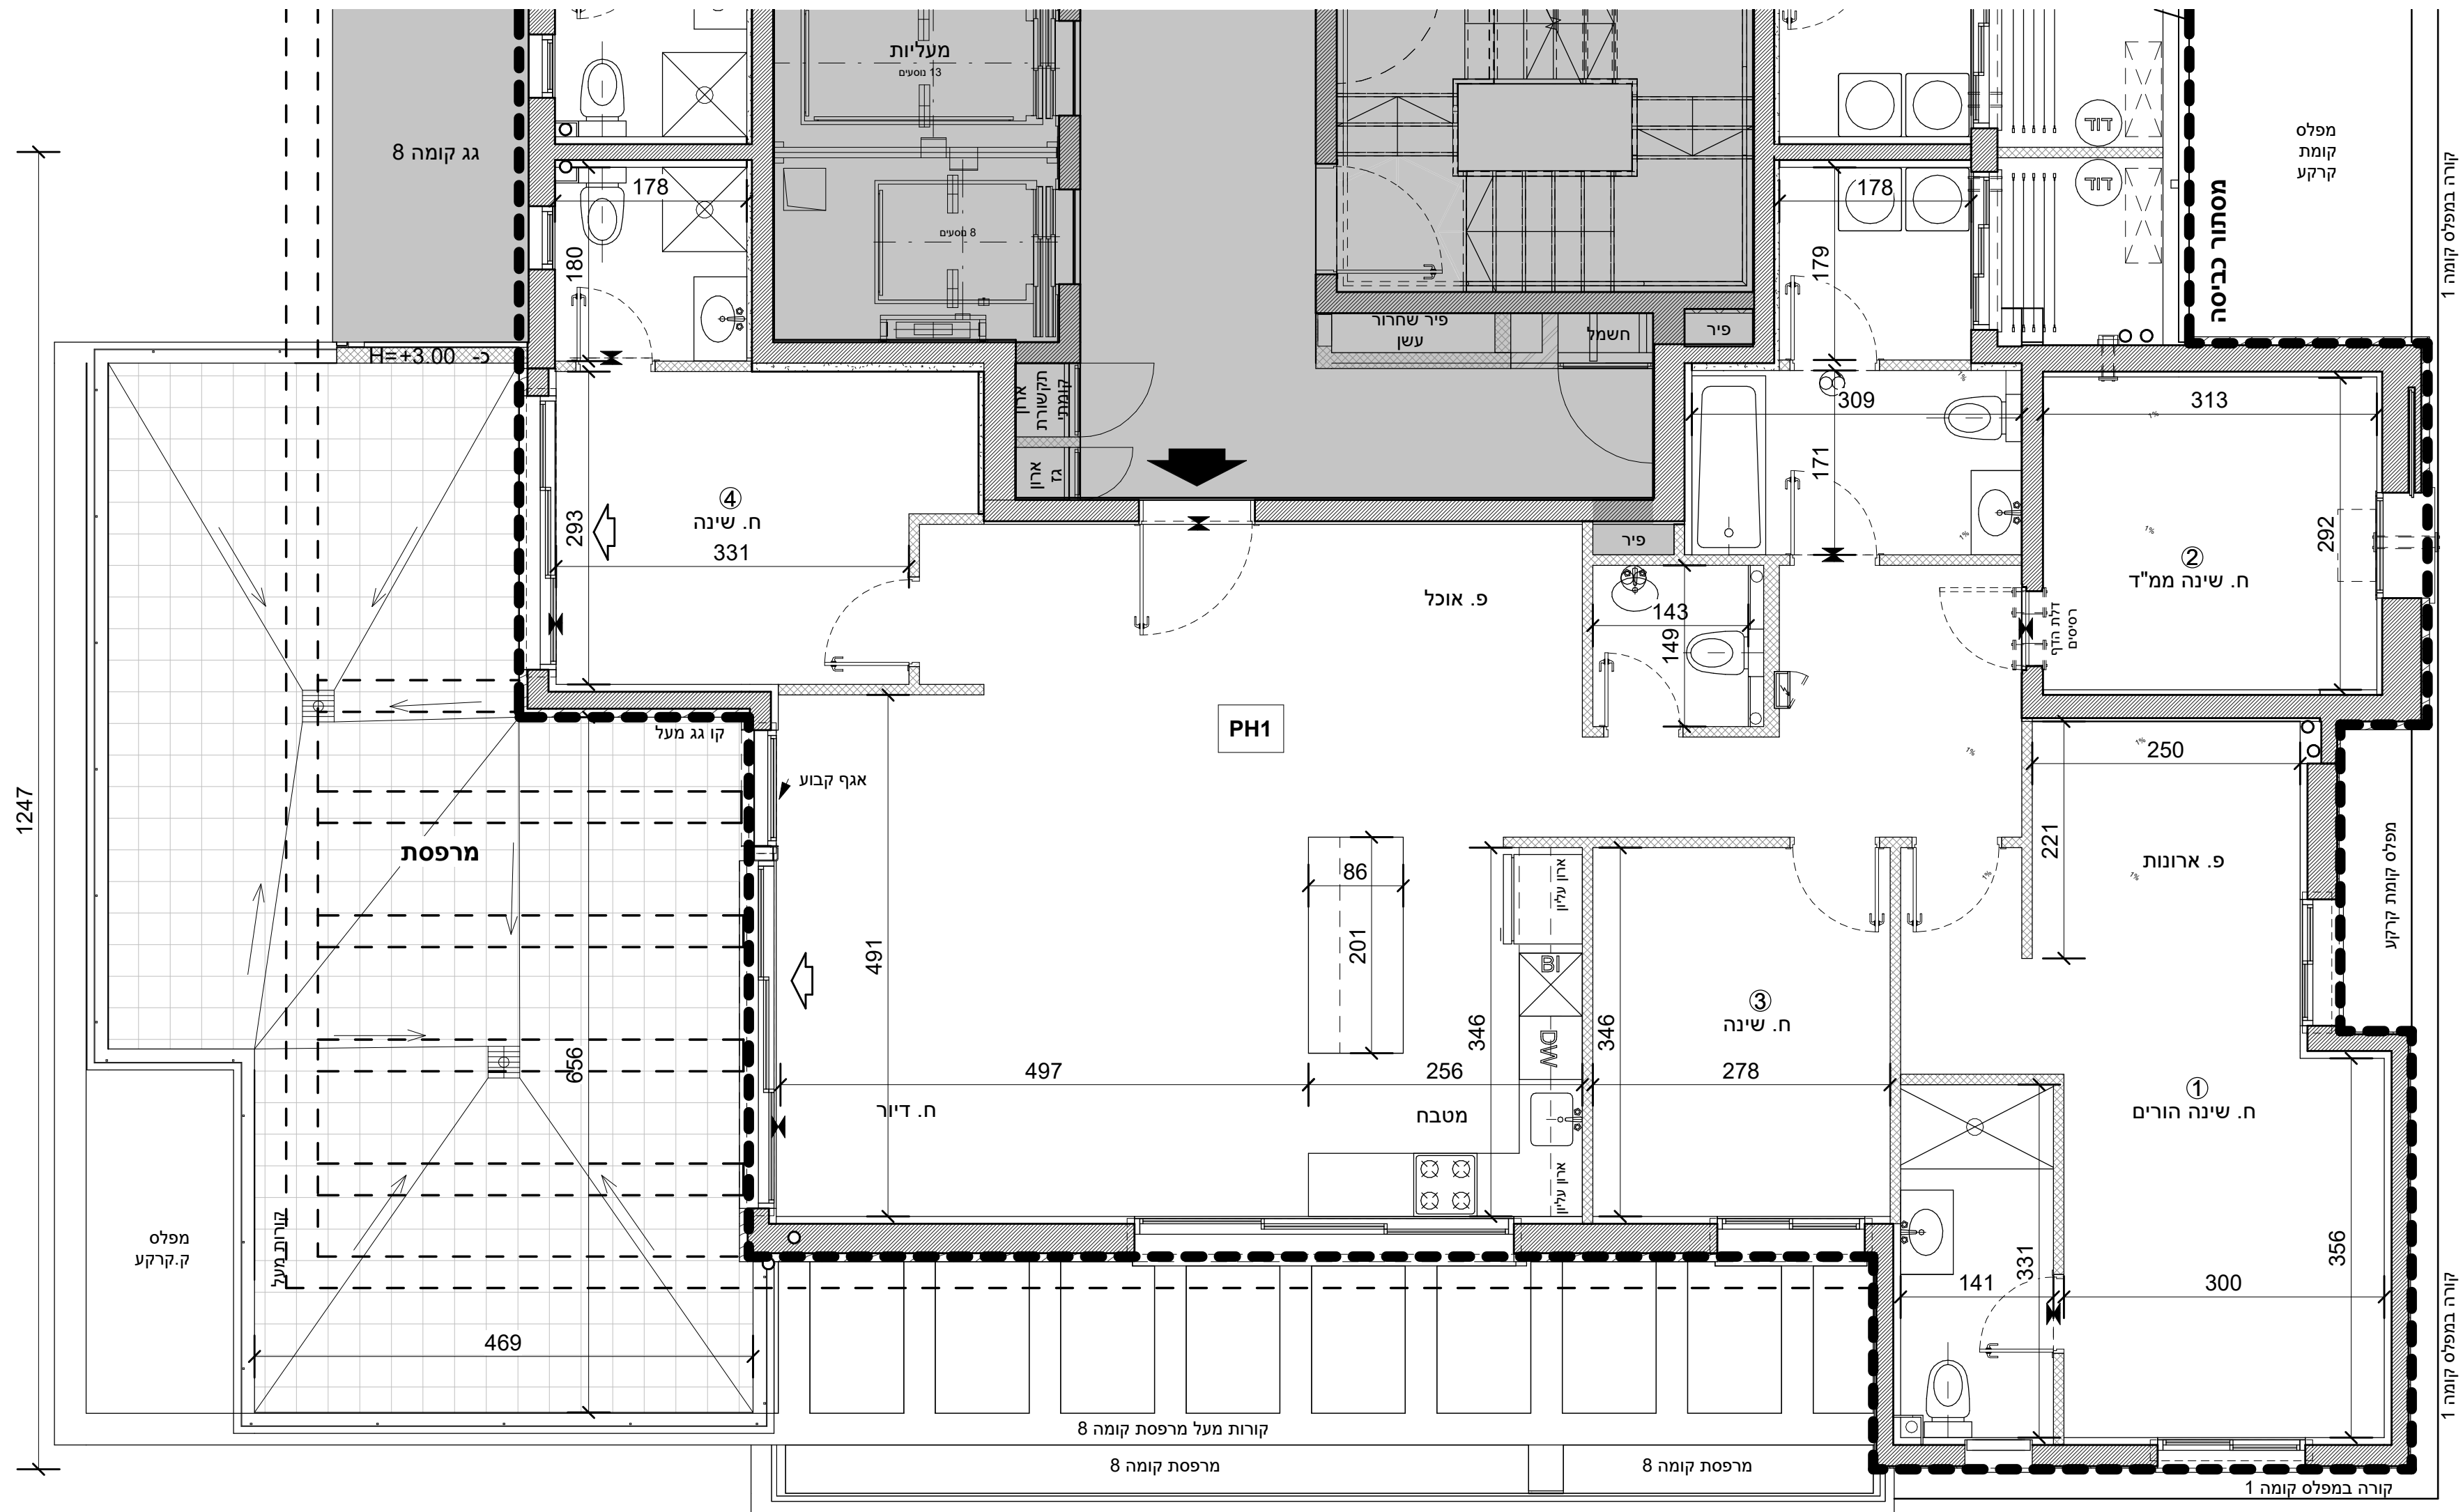

1807