



א.מ. ישראל מגורים  
יזמות בע"מ  
מקבוצת אפריקה ישראל

מגרש: 30 בניין: 302

קומה: 9 טיפוס דירה: PH1

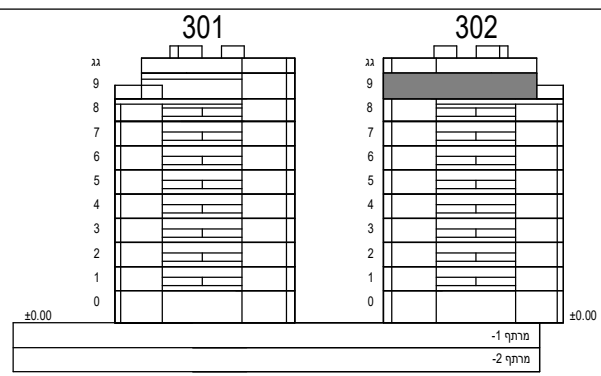

חתך סכמטי

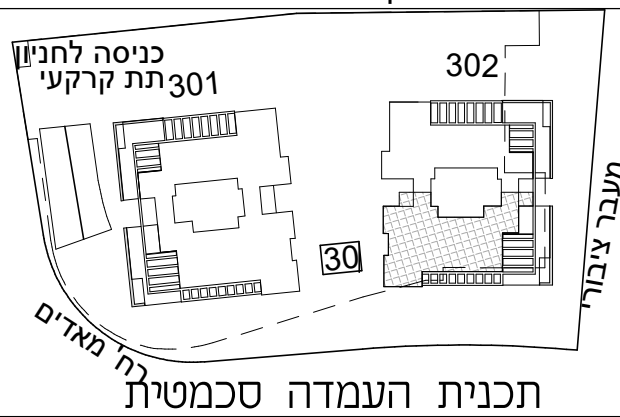

קני"מ: 1:50



הערות:

-גיליון מספר 1, הערות ומקרא, הינו חלק בלתי נפרד מגיליון זה.

כנען שנהב

אדריכלים


ת.ד. 88188 קריה עתידים תל אביב 61580  
טלפון 03-6496644 פקס 03-6471997

תאריך עדכון: 23.12.24

מספר גליון: 20

5 חדרים - PH1

קומה	דירה	דירה	מרפסת	שטח במ"ר	מתוכה מרפסת מקורה
9	35	150	51.5	0	

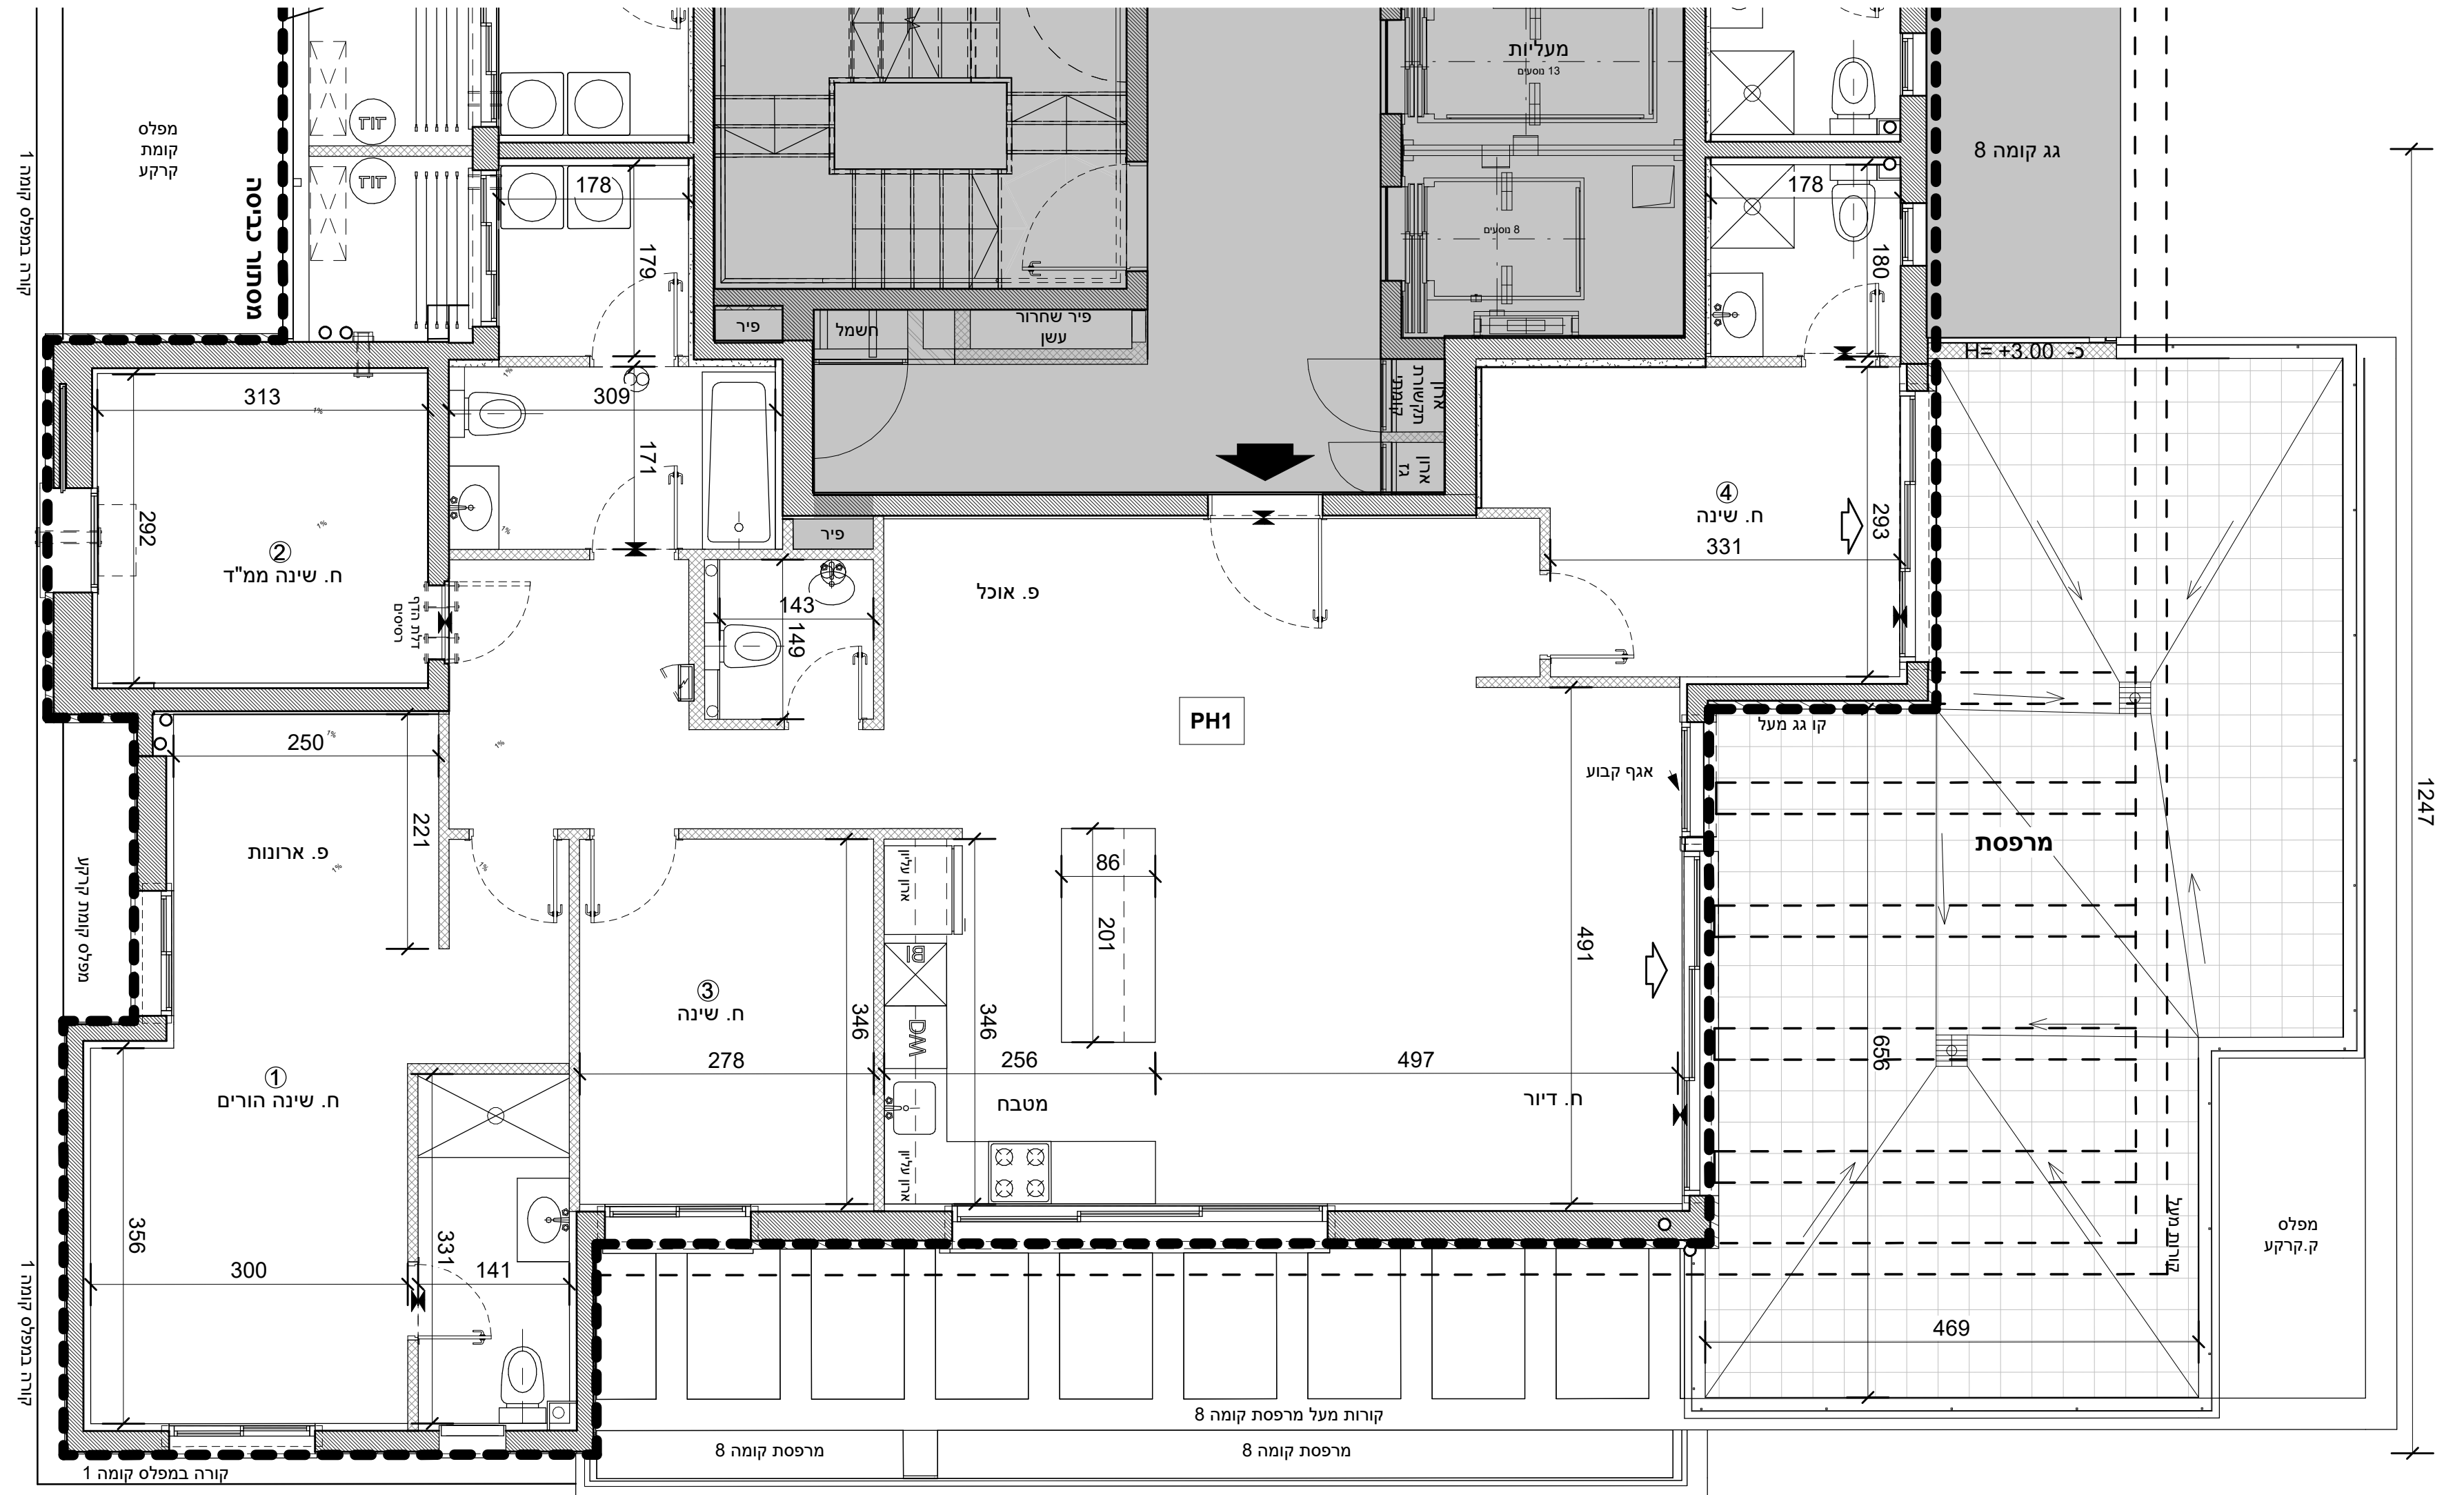

1807