
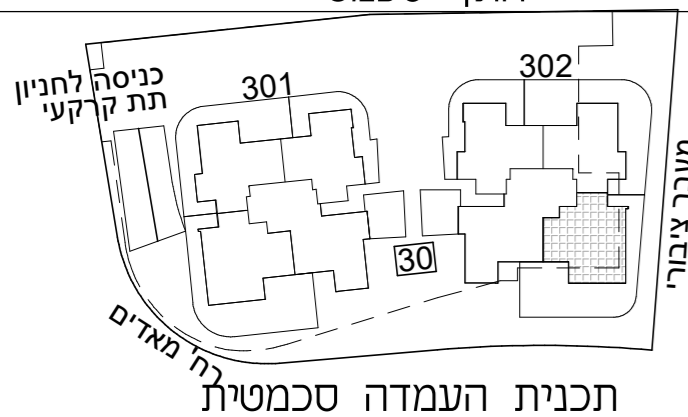


א.מ. ישראל מגורים
יזמות בע"מ
מקבוצת אפריקה ישראל

מגרש: 30 בניין: 302

קומה: קרקע טיפוס דירה:
4B-GAN

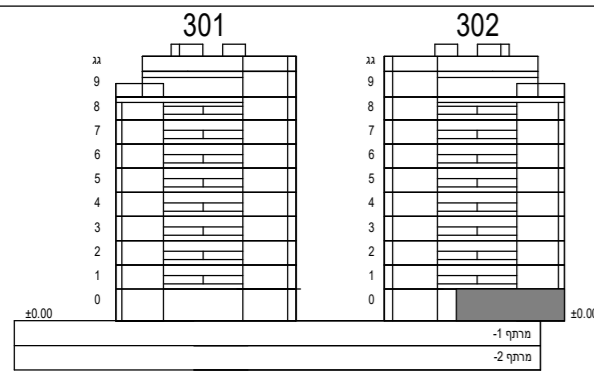

קב"מ: 1:50



הערות:


–גיליון מספר 1, הערות ומקרא, הינו חלק בלתי נפרד מגיליון זה.

כנען שנה ב
אדריכלים


ת.ד. 59188 קריית עתידים תל אביב 61580
טלפון 03-6496644 פקס 03-6471997

תאריך עדכון: 23.12.24

מספר גליון: 22

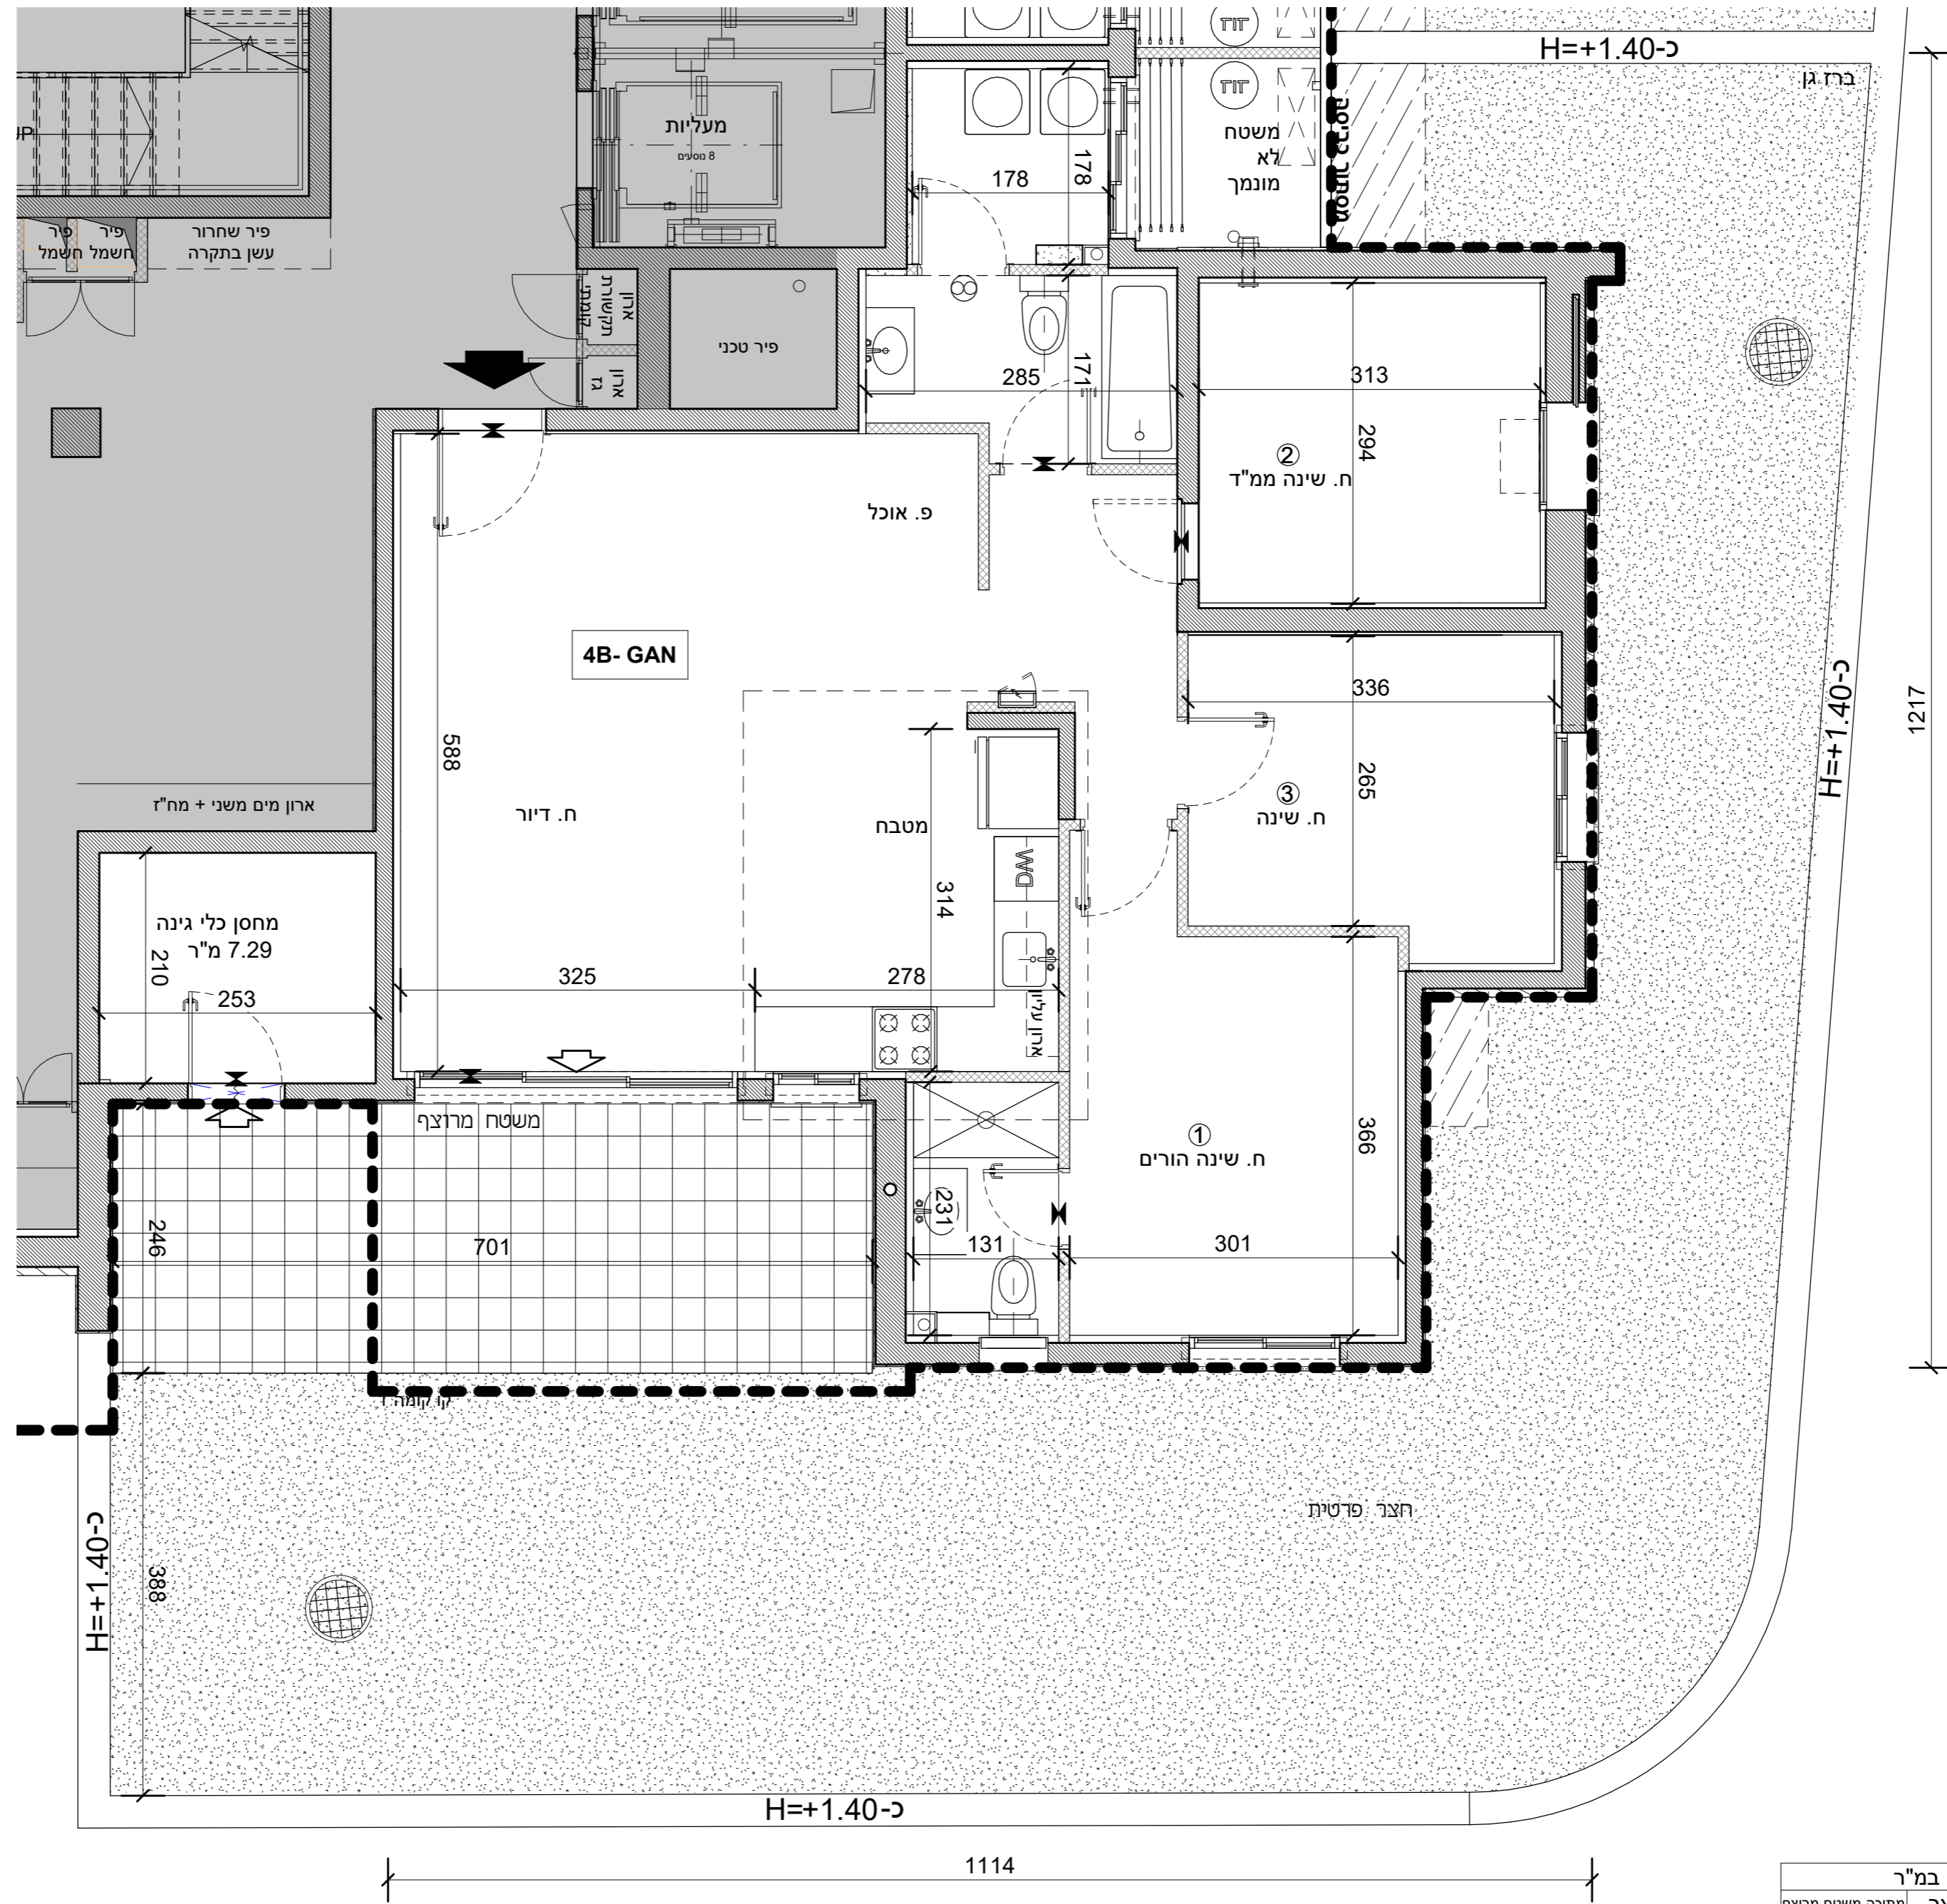

תכנית מטבח דירות שוק חופשי

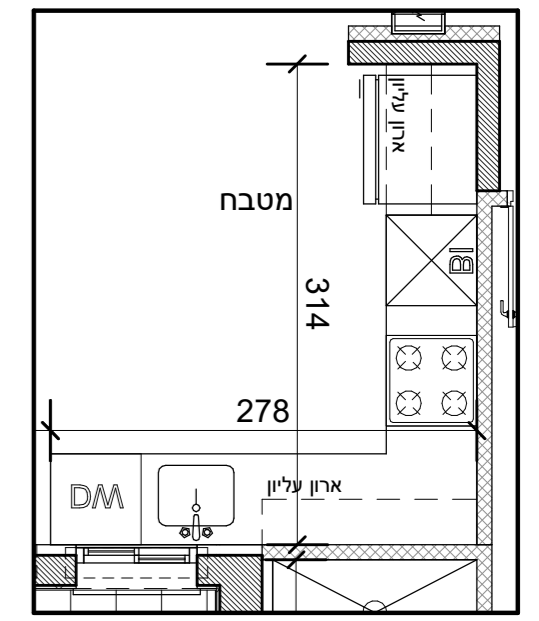

חדרים 4B-GAN

בנין	קומה	דירה	שטח במ"ר	
			דירה	חצר
302	קרקע	1	97	121
			16.5	