



א.מ. ישראל מגורים
יזמות בע"מ
מקבוצת אפריקה ישראל

מגרש: 30 בניין: 302

קומה: קרקע טיפוס דירה:
4A-GAN

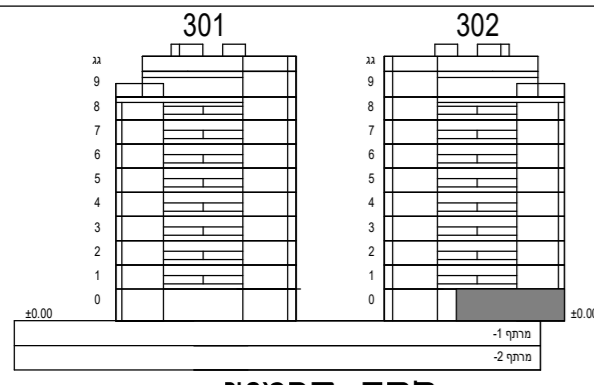

חתך סכמטי

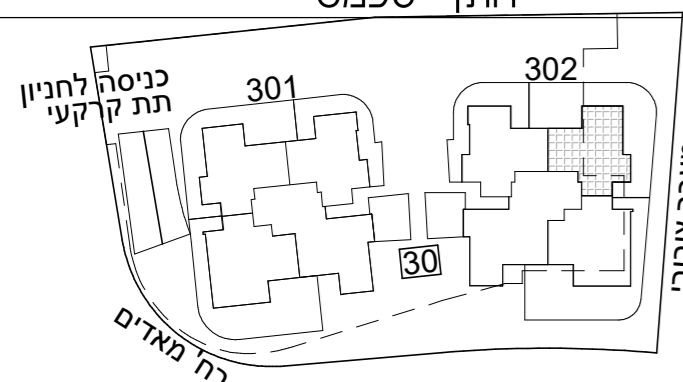

תכנית העמדה סכמטית

קב"מ: 1:50



הערות:


-גיליון מספר 1, הערות ומקרא, הינו חלק בלתי נפרד מגיליון זה.

כנען שנהב
אדריכלים


ת.ד. 59188 קריית עתידים תל אביב 61580
טלפון 03-6496644 פקס 03-6471997

תאריך עדכון: 23.12.24

מספר גליון: 23

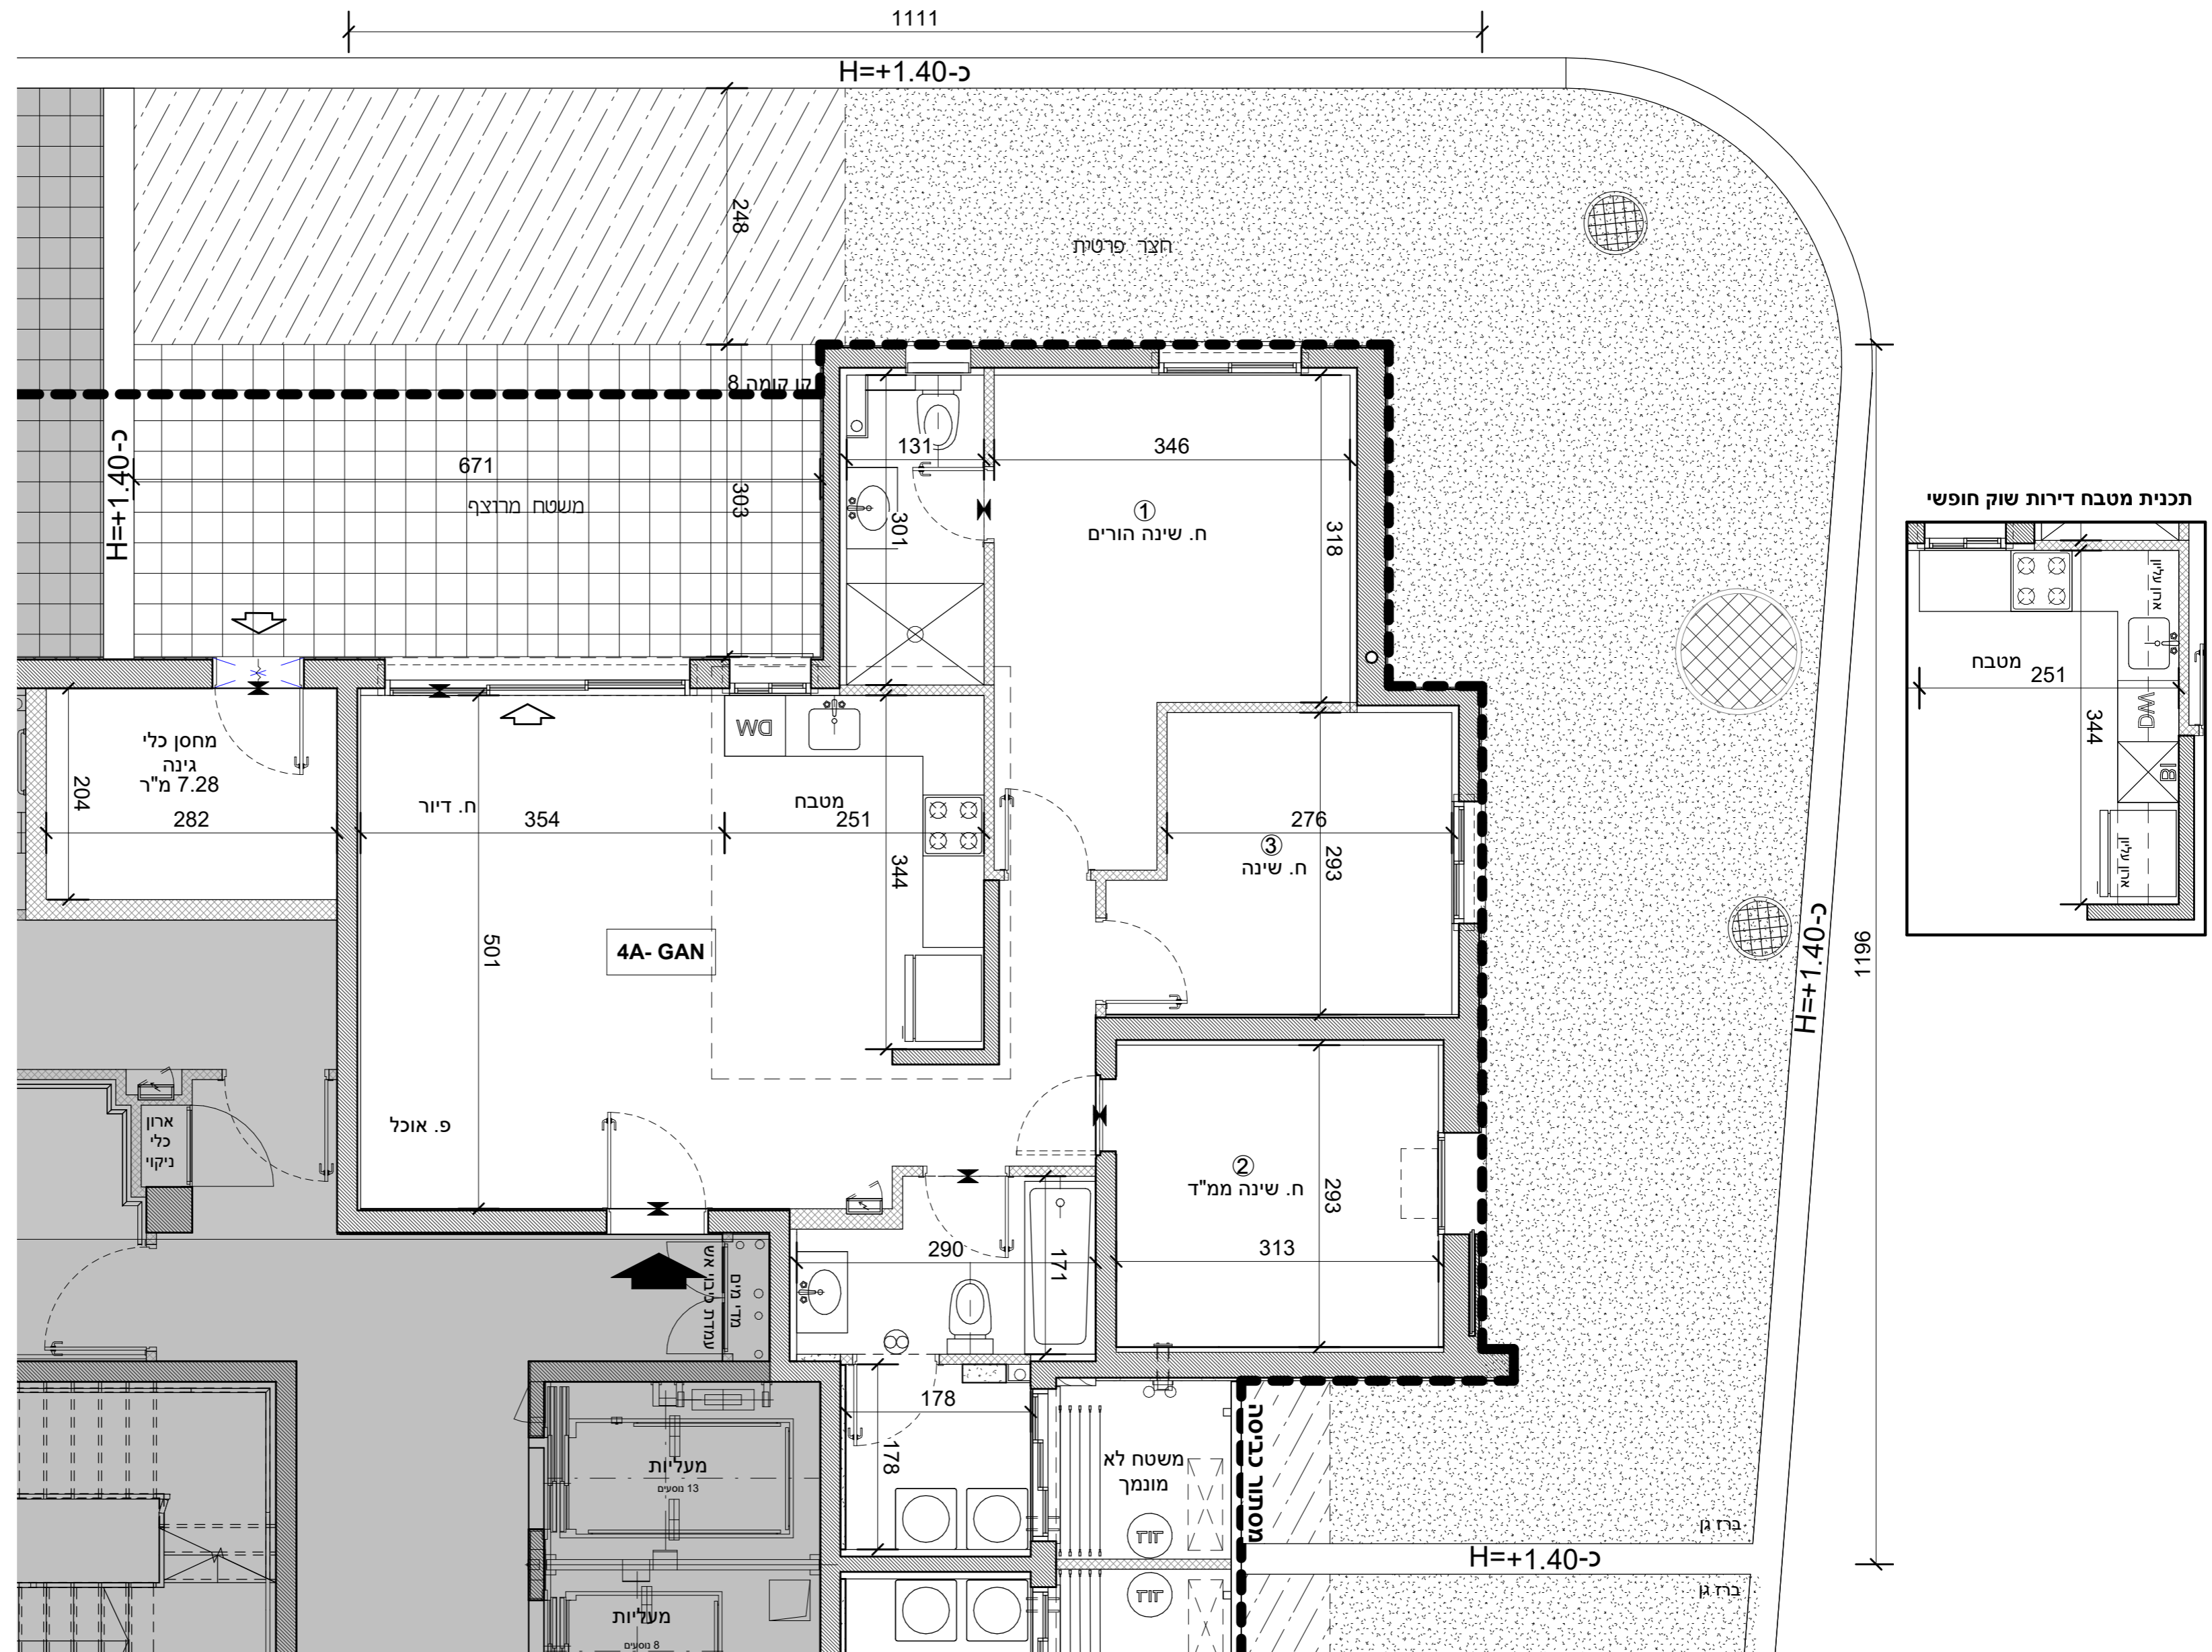

תכנית מטבח דירות שוק חופשי

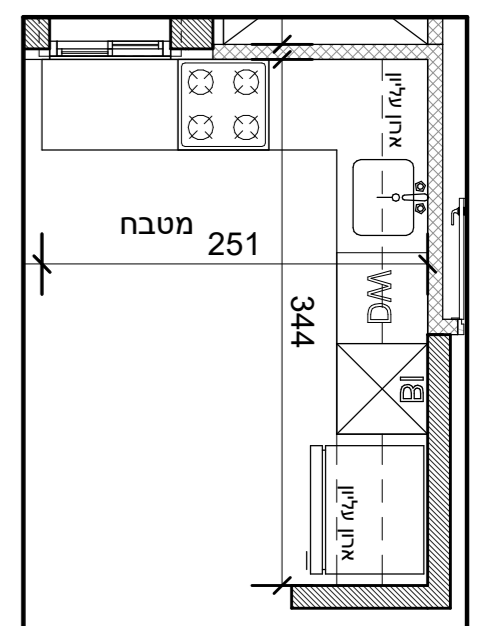

חדרים 4 - 4A-GAN

שטח במ"ר	דירה		קומה	בניין
	חצר	דירה		
19.5	113	94	2	302