
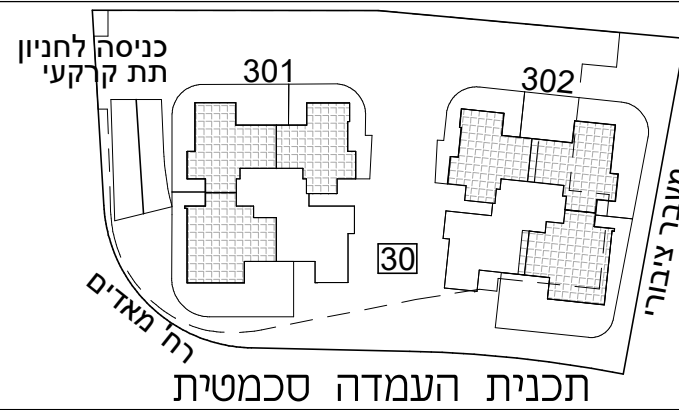



א.מ. ישראל מגורים
יזמות בע"מ
מקבוצת אפריקה ישראל

מגרש: 30 בניין: 301
302

קומה: תכנית מגרש

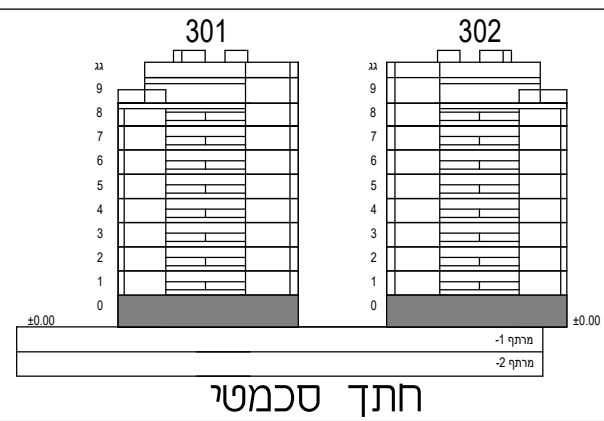

קני"מ: 1:200

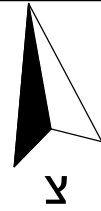

הערות:


-גיליון מספר 2, הערות ומקרא, הינו חלק בלתי נפרד מגליון זה.

כנען שנהב
אדריכלים

ת.ד. 58188 קריית עתידים תל אביב 61580
טלפון: 03-6471997 פקס: 03-6496644

תאריך עדכון: 23.12.24

מספר גליון: 3

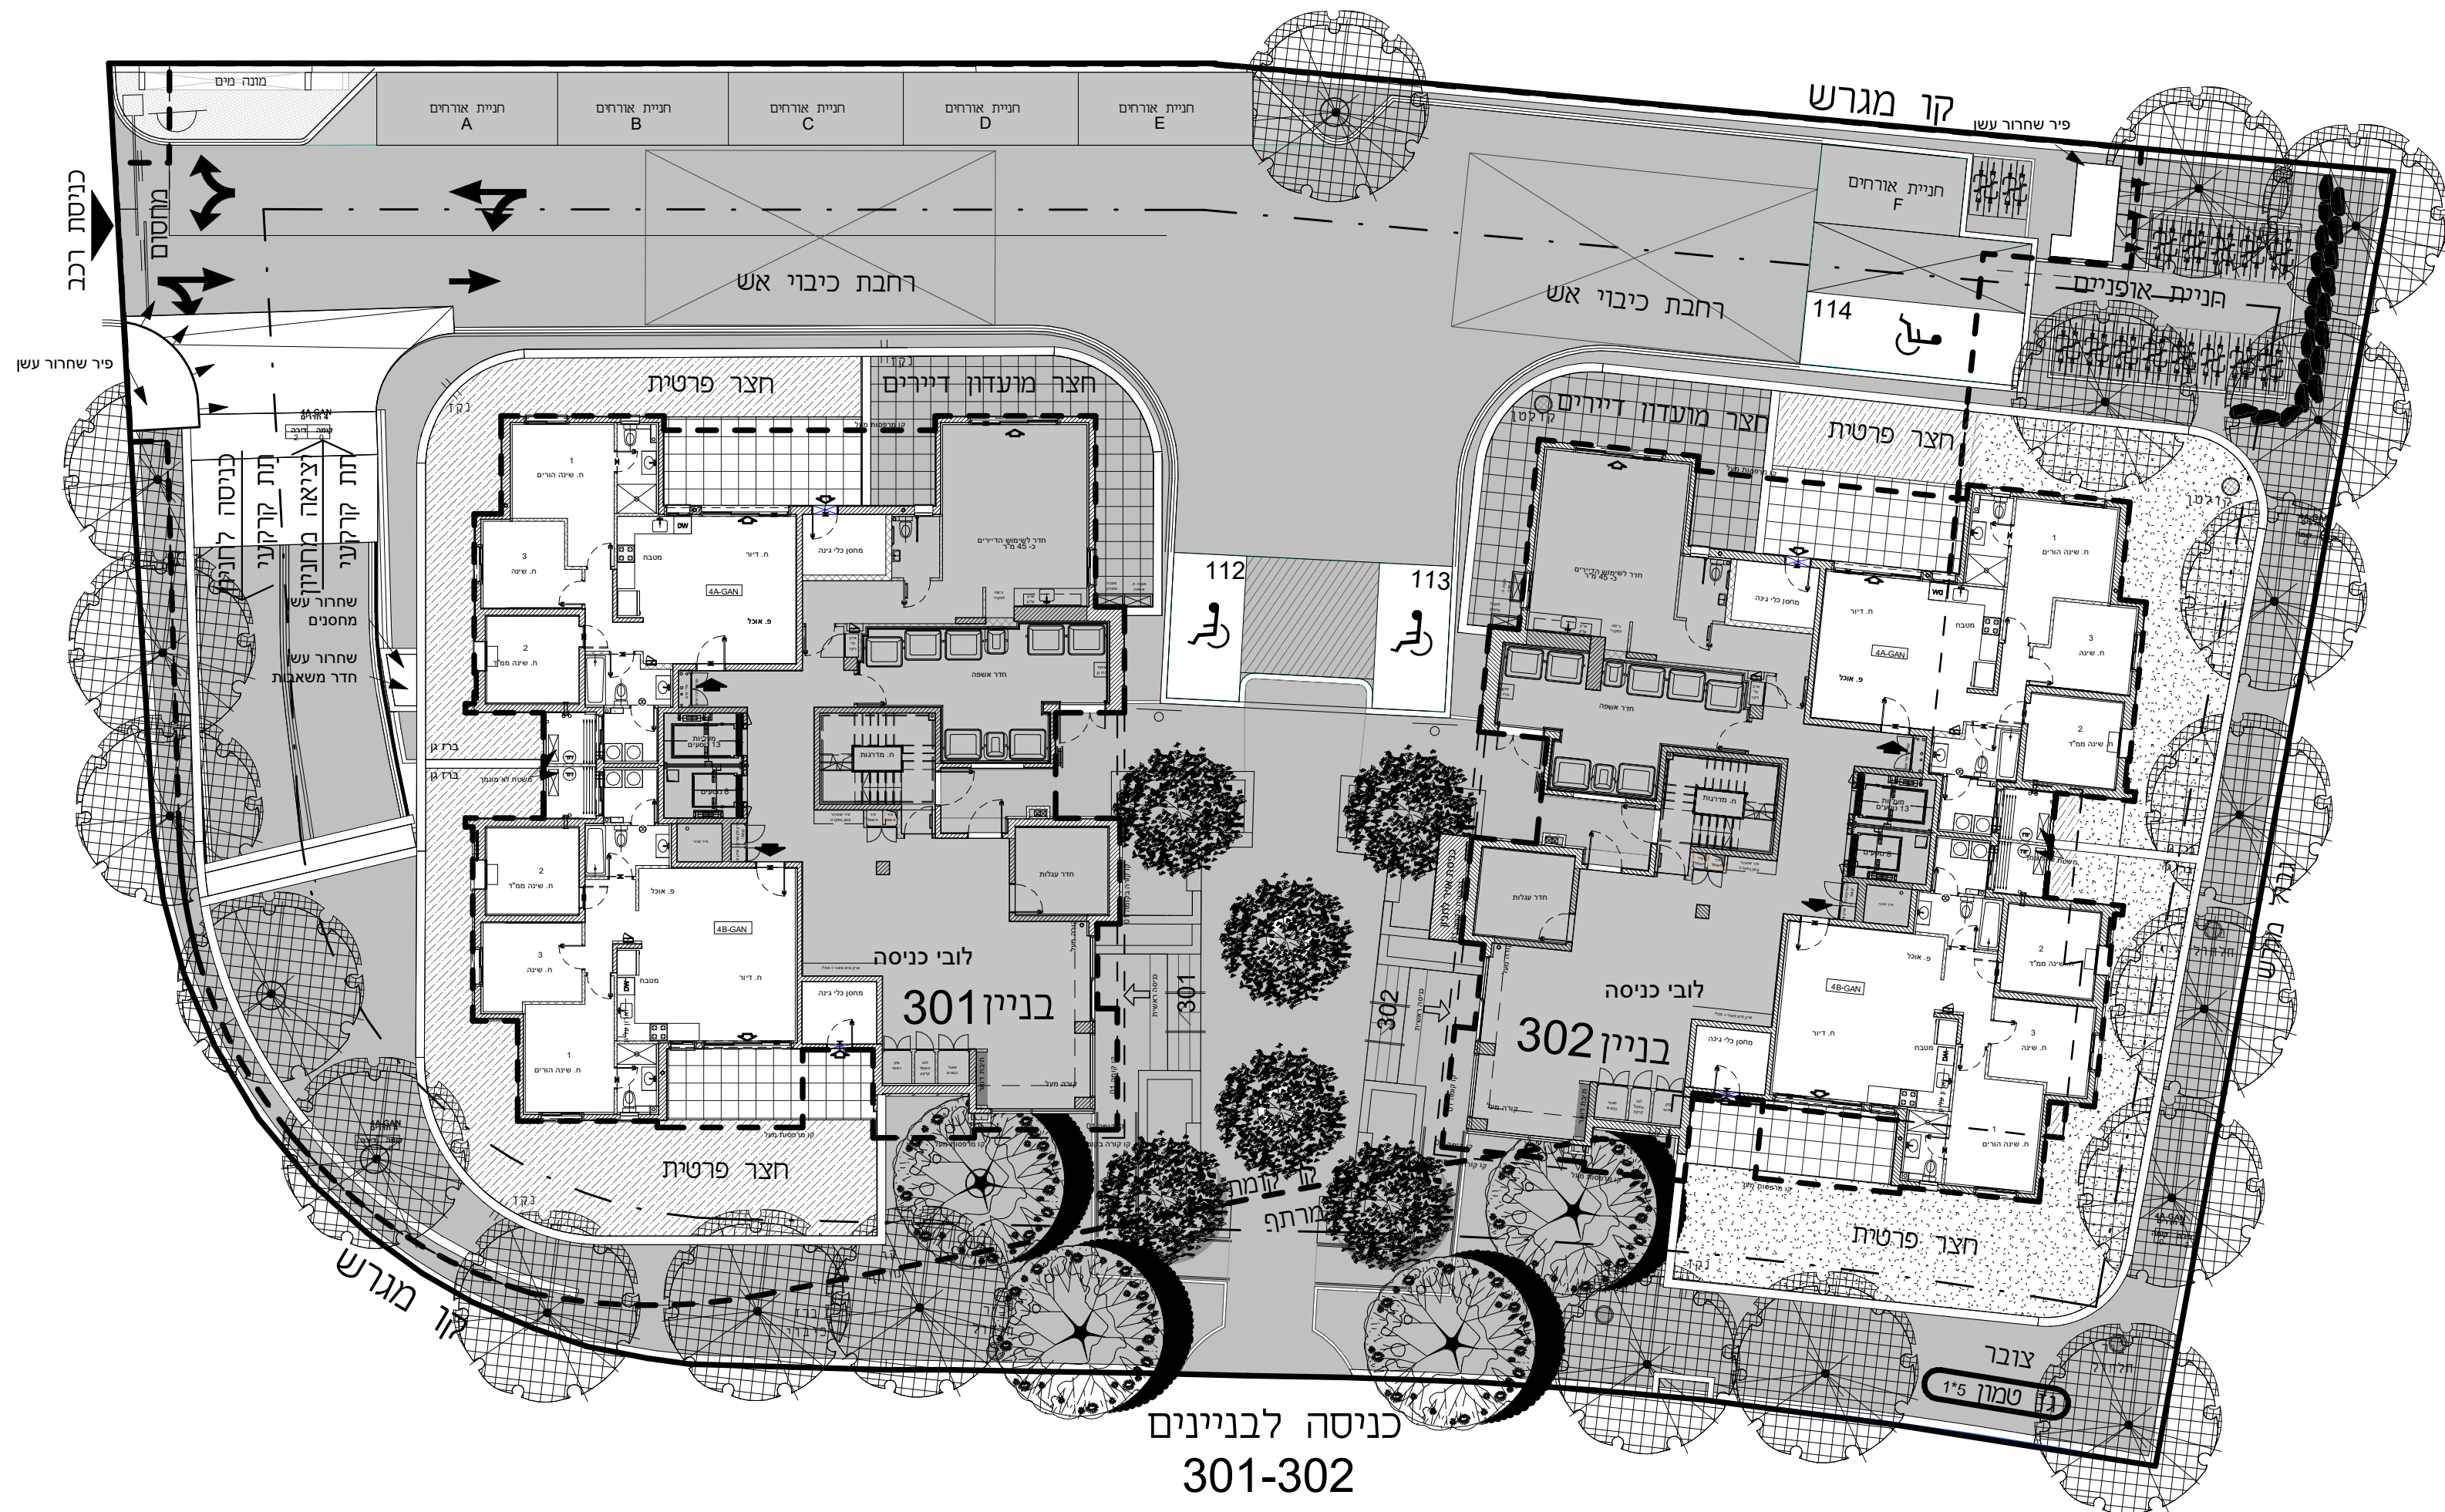

כניסה לבניינים
301-302