



א.מ. ישראל מגורים
יזמות בע"מ
מקבוצת אפריקה ישראל

מגרש: 31 בניין: 311


קומה: 9 טיפוס דירה: PH1

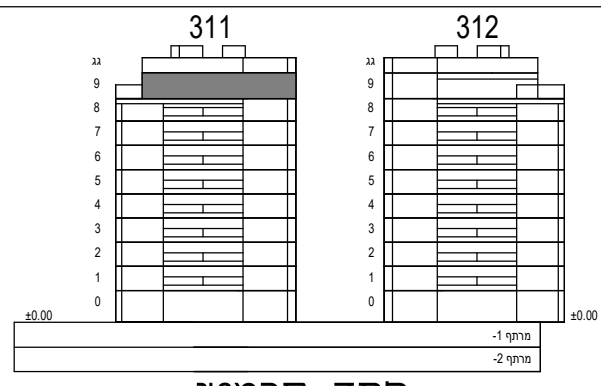

חותך סכמטי

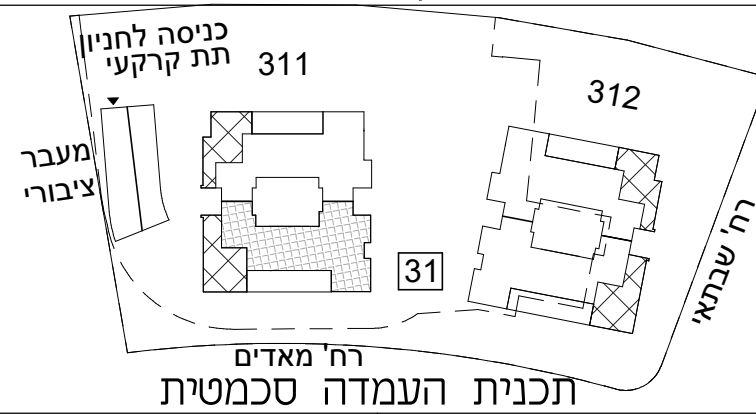

קני"מ: 1:50

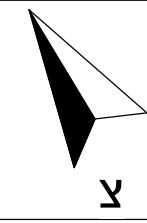

הערות:

-גיליון מספר 2, הערות ומקרא, הינו חלק בלתי נפרד מגיליון זה.

כנען שנהב
אדריכלים


ת.ד. 58188 קריית עתידים תל אביב 61580
טלפון: 03-6471897 פקס: 03-6496644

תאריך עדכון: 23.12.24

מספר גליון: 20

5 חדרים - PH1

| שטח במ"ר | דירה | קומה |
|----------|------|------|
| 51.5 | 150 | 35 |
| 0 | 0 | 9 |

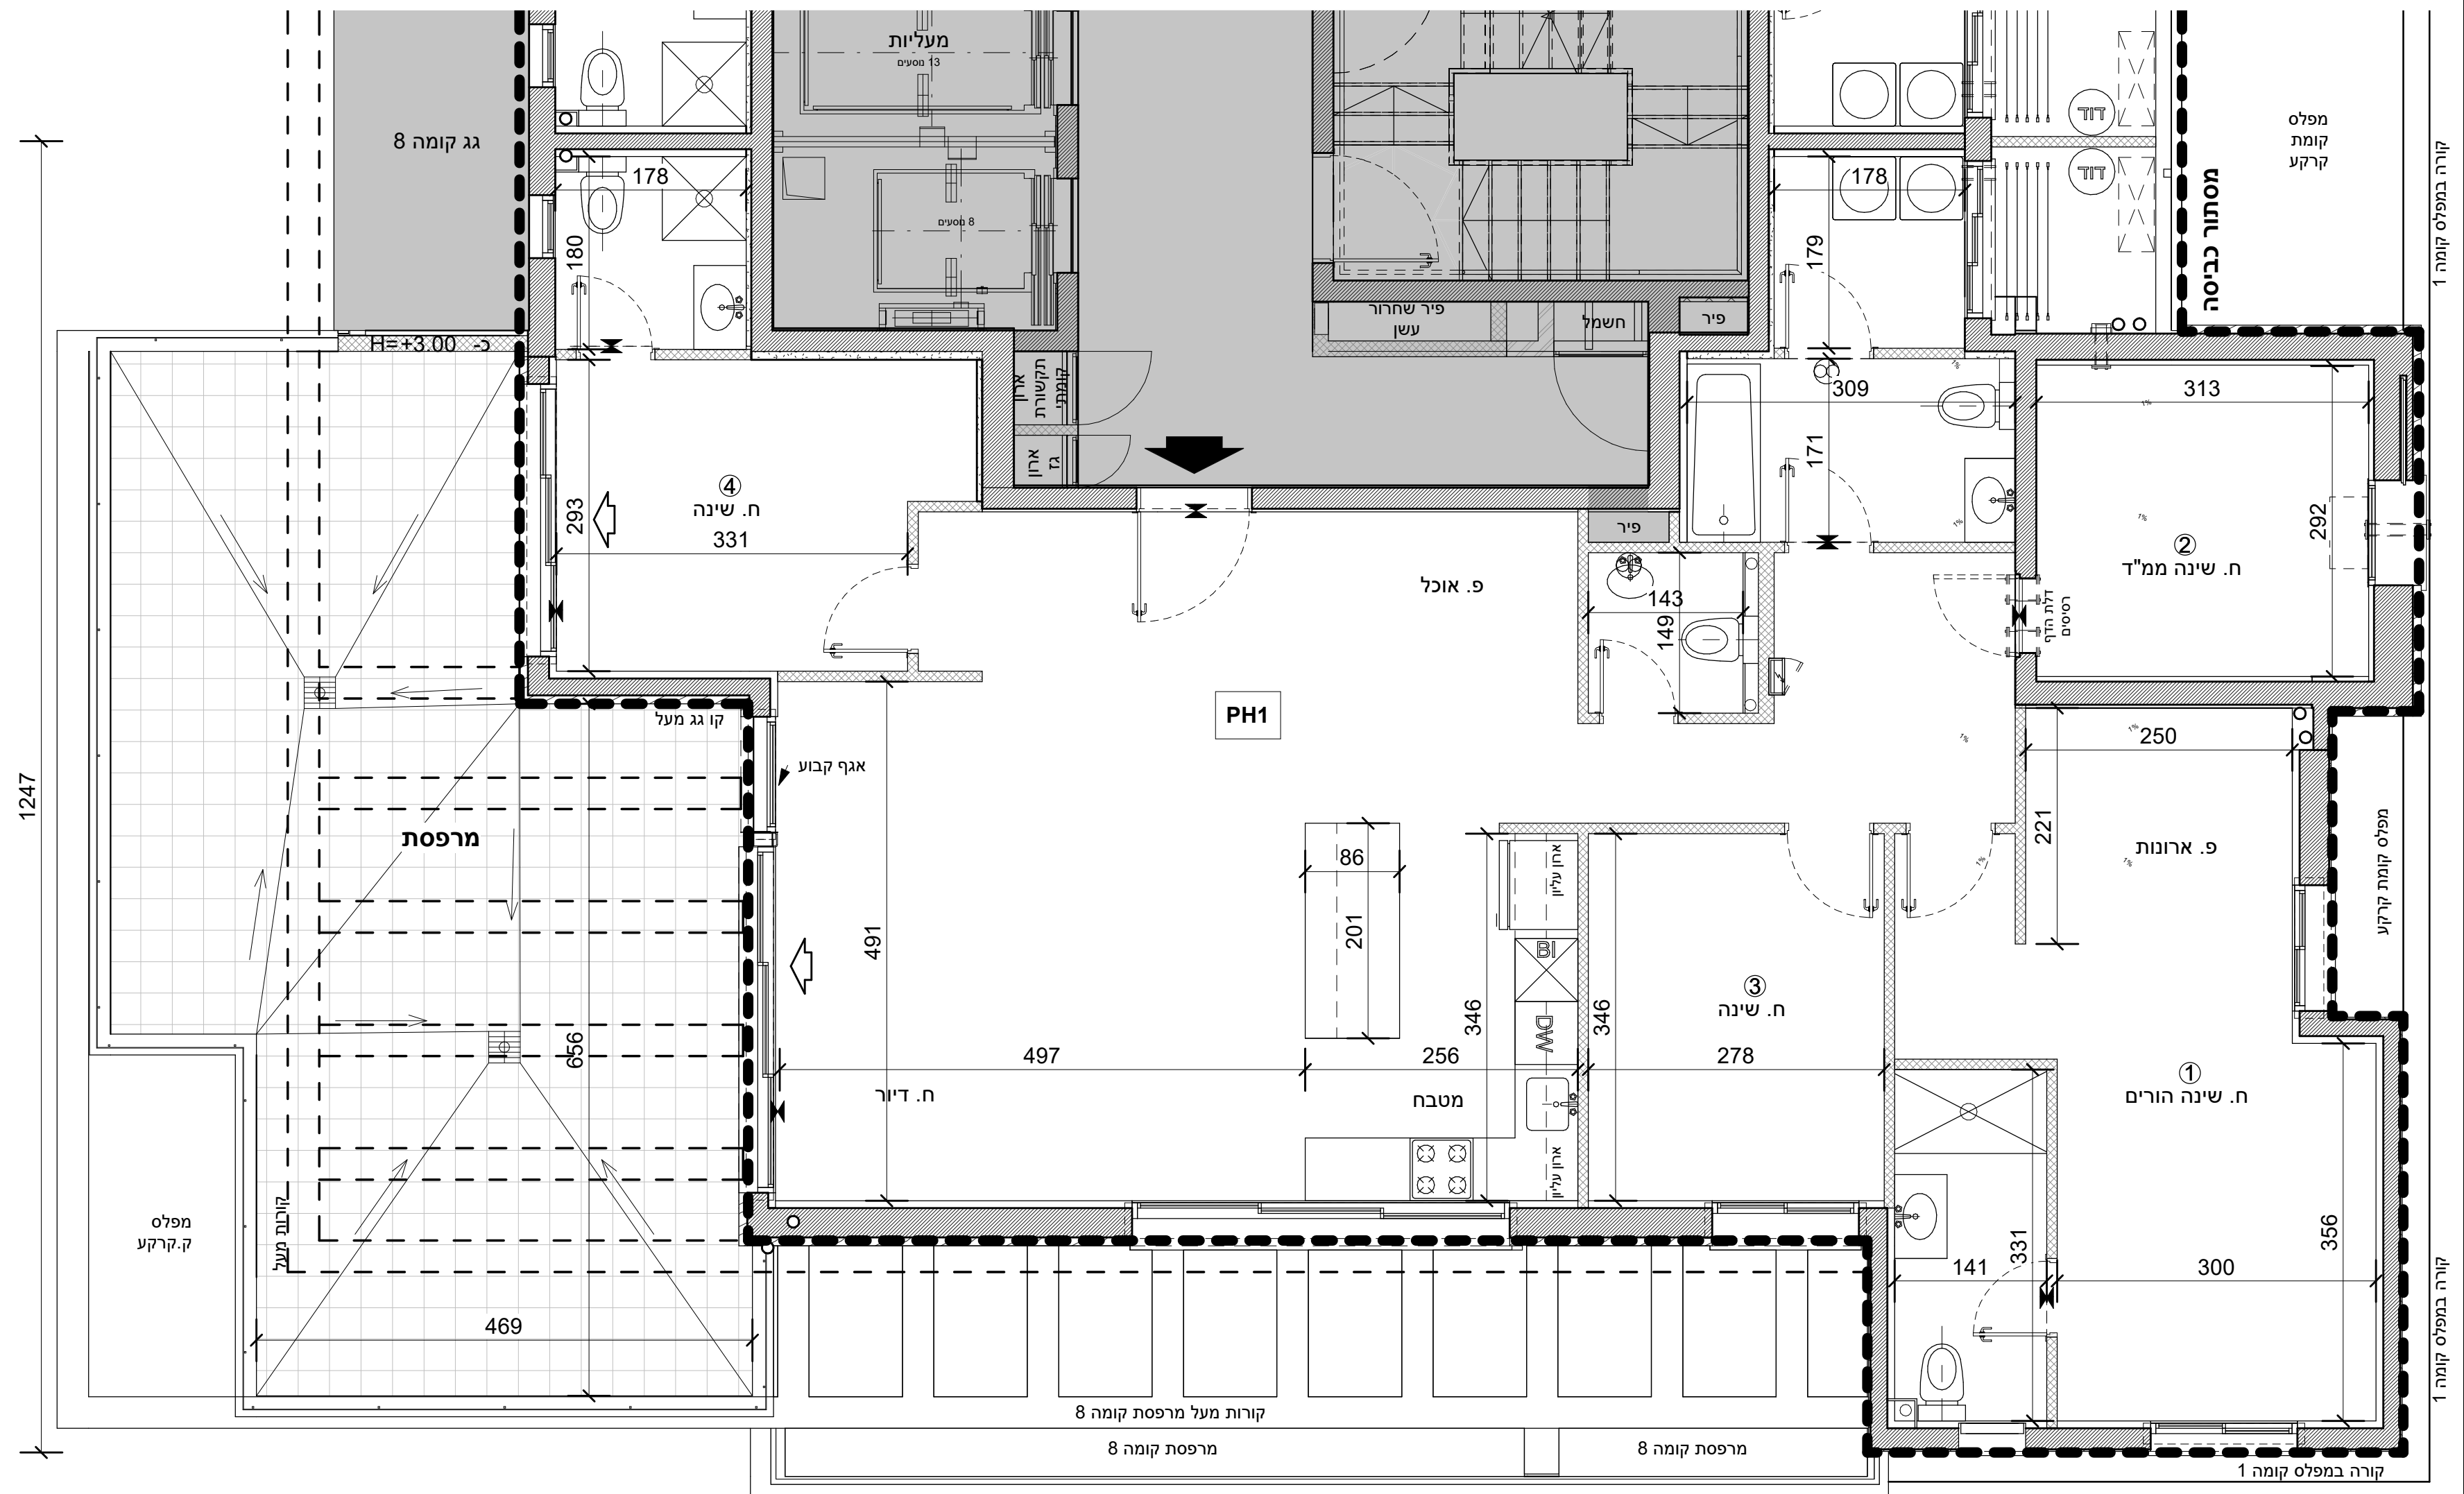

קורה במפלס קומה 1

קורה במפלס קומה 1

1807