



א.מ. ישראל מגורים
 יזמות בע"מ
 מקבוצת אפריקה ישראל

מגרש: 31 בניין: 312


קומה: קרקע טיפוס דירה:
4B-GAN

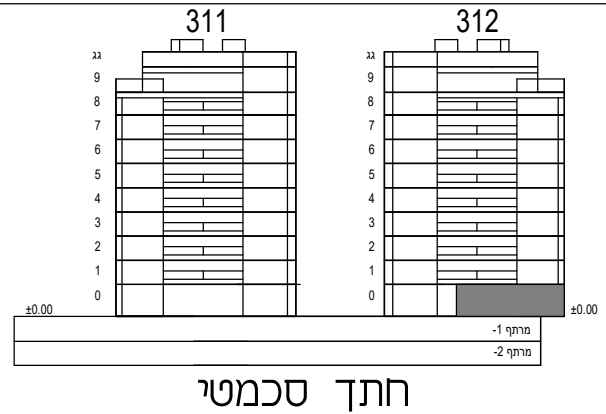

חתך סכמטי

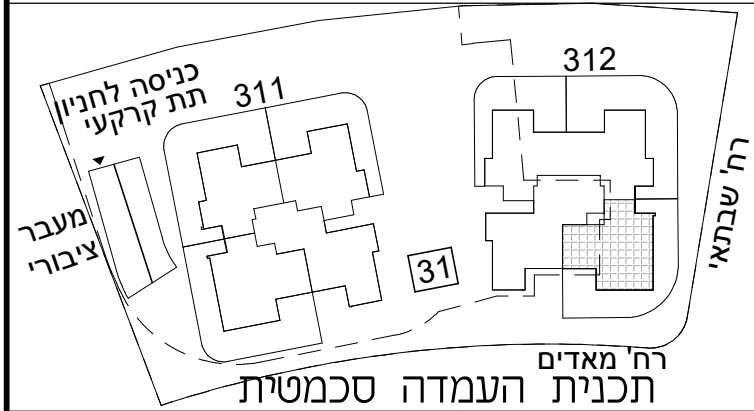

קני"מ: 1:50

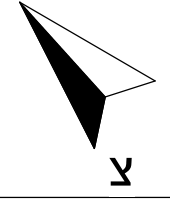

הערות:

-גיליון מספר 2, הערות ומקרא, הינו חלק בלתי נפרד מגליון זה.


כנען שנה ב

אדריכלים


ת.ד. 59188 קריית עתידים תל אביב 61580
 טלפון 03-6496644 פקס 03-6471997

תאריך עדכון: 23.12.24

מספר גליון: 22

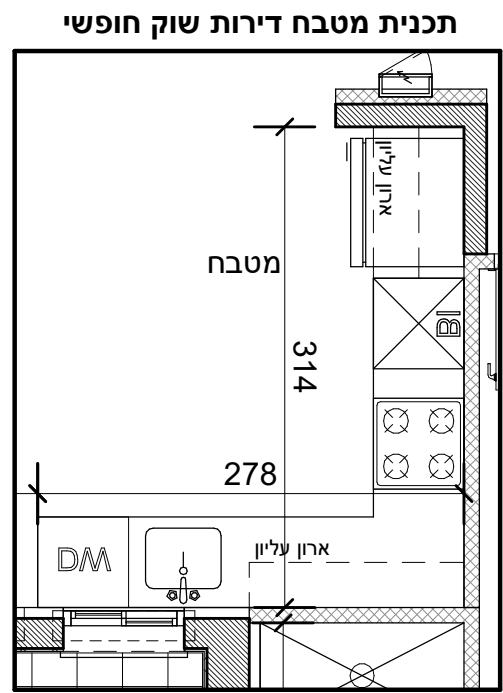

תכנית מטבח דירות שוק חופשי

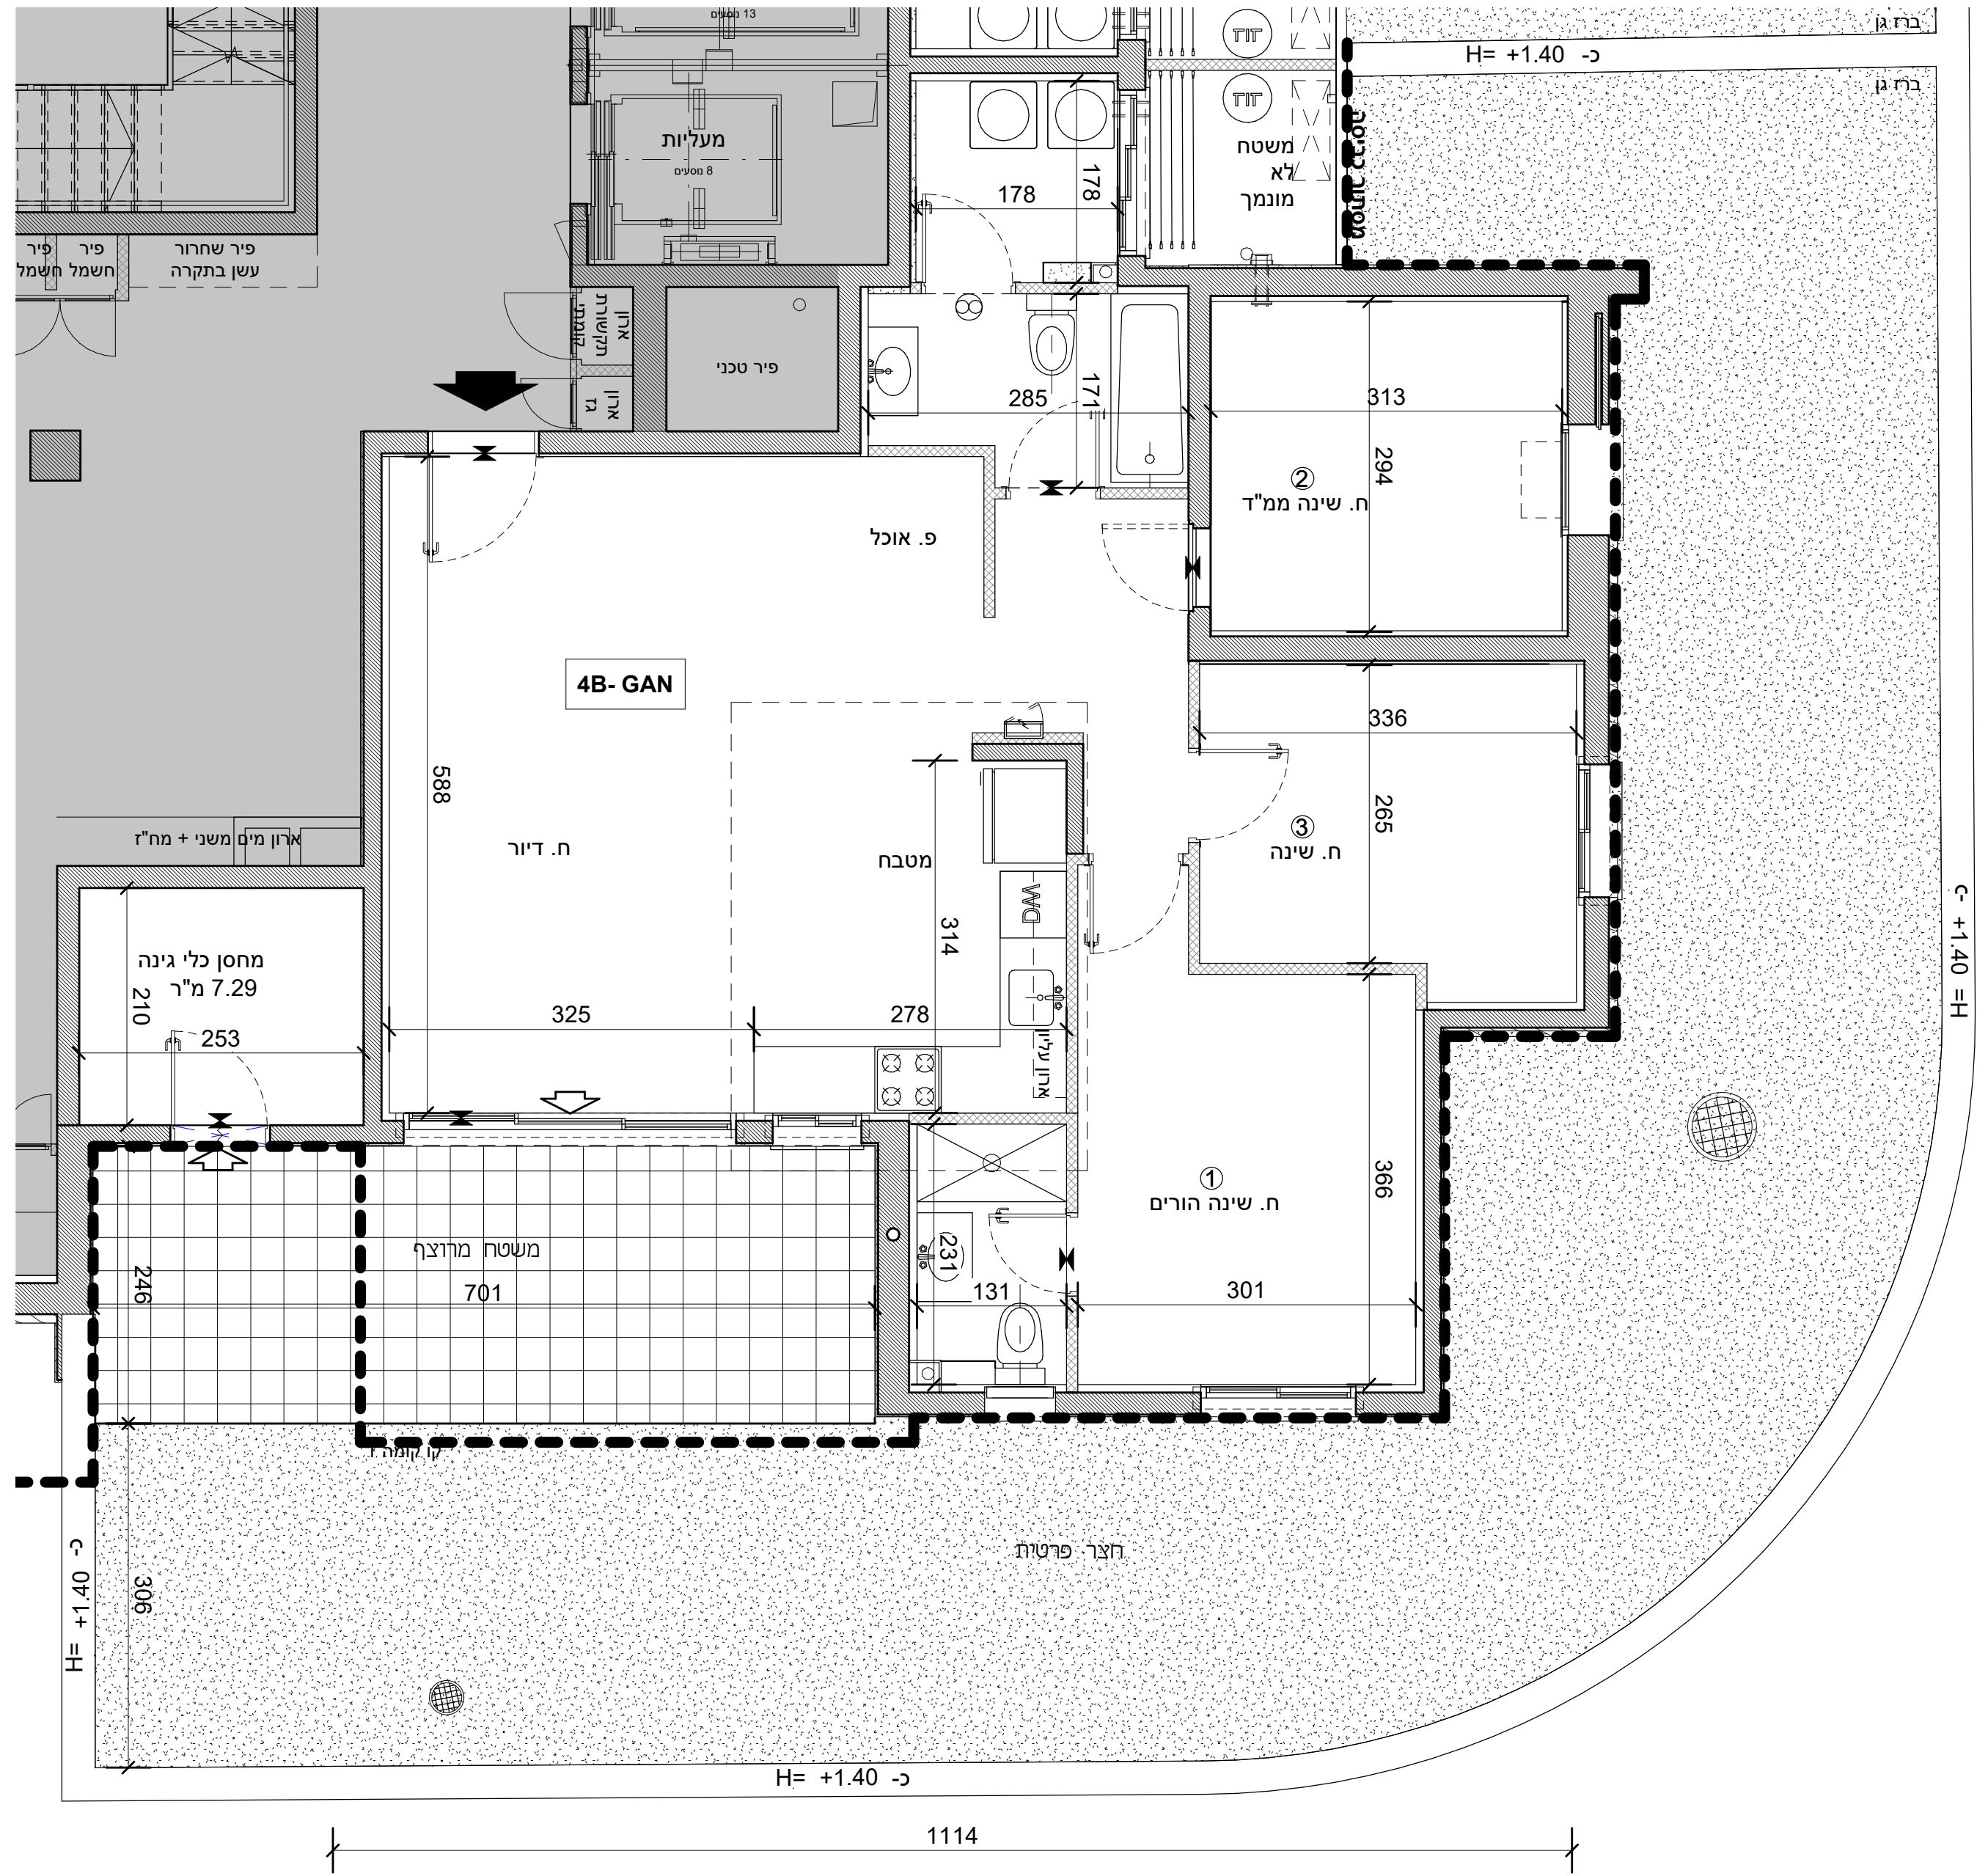

חדרים 4B-GAN

שטח במ"ר	דירה	קומה	בניין
16.5	1	קרקע	312
114	97	דירה	
114	97	חדר	