



א.מ. ישראל מגורים
 יזמות בע"מ
 מקבוצת אפריקה ישראל


מגרש: 31 בניין: 311/312
 קומה: מרתף 1-

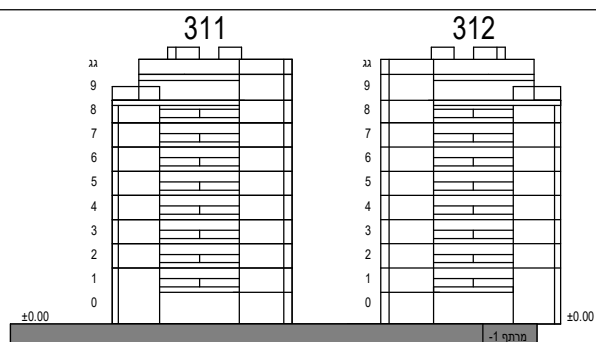

חתך סכמטי

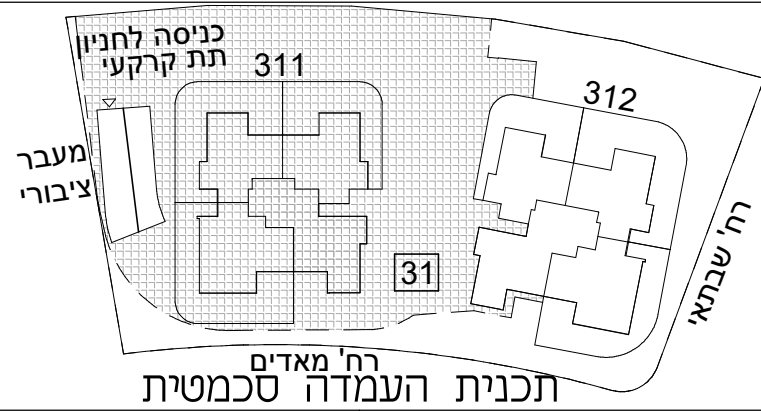


קני"מ: 1:200

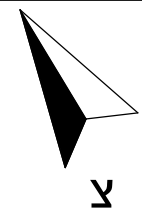

הערות:

-גיליון מספר 2, הערות ומקרא, הינו חלק בלתי נפרד מגיליון זה.

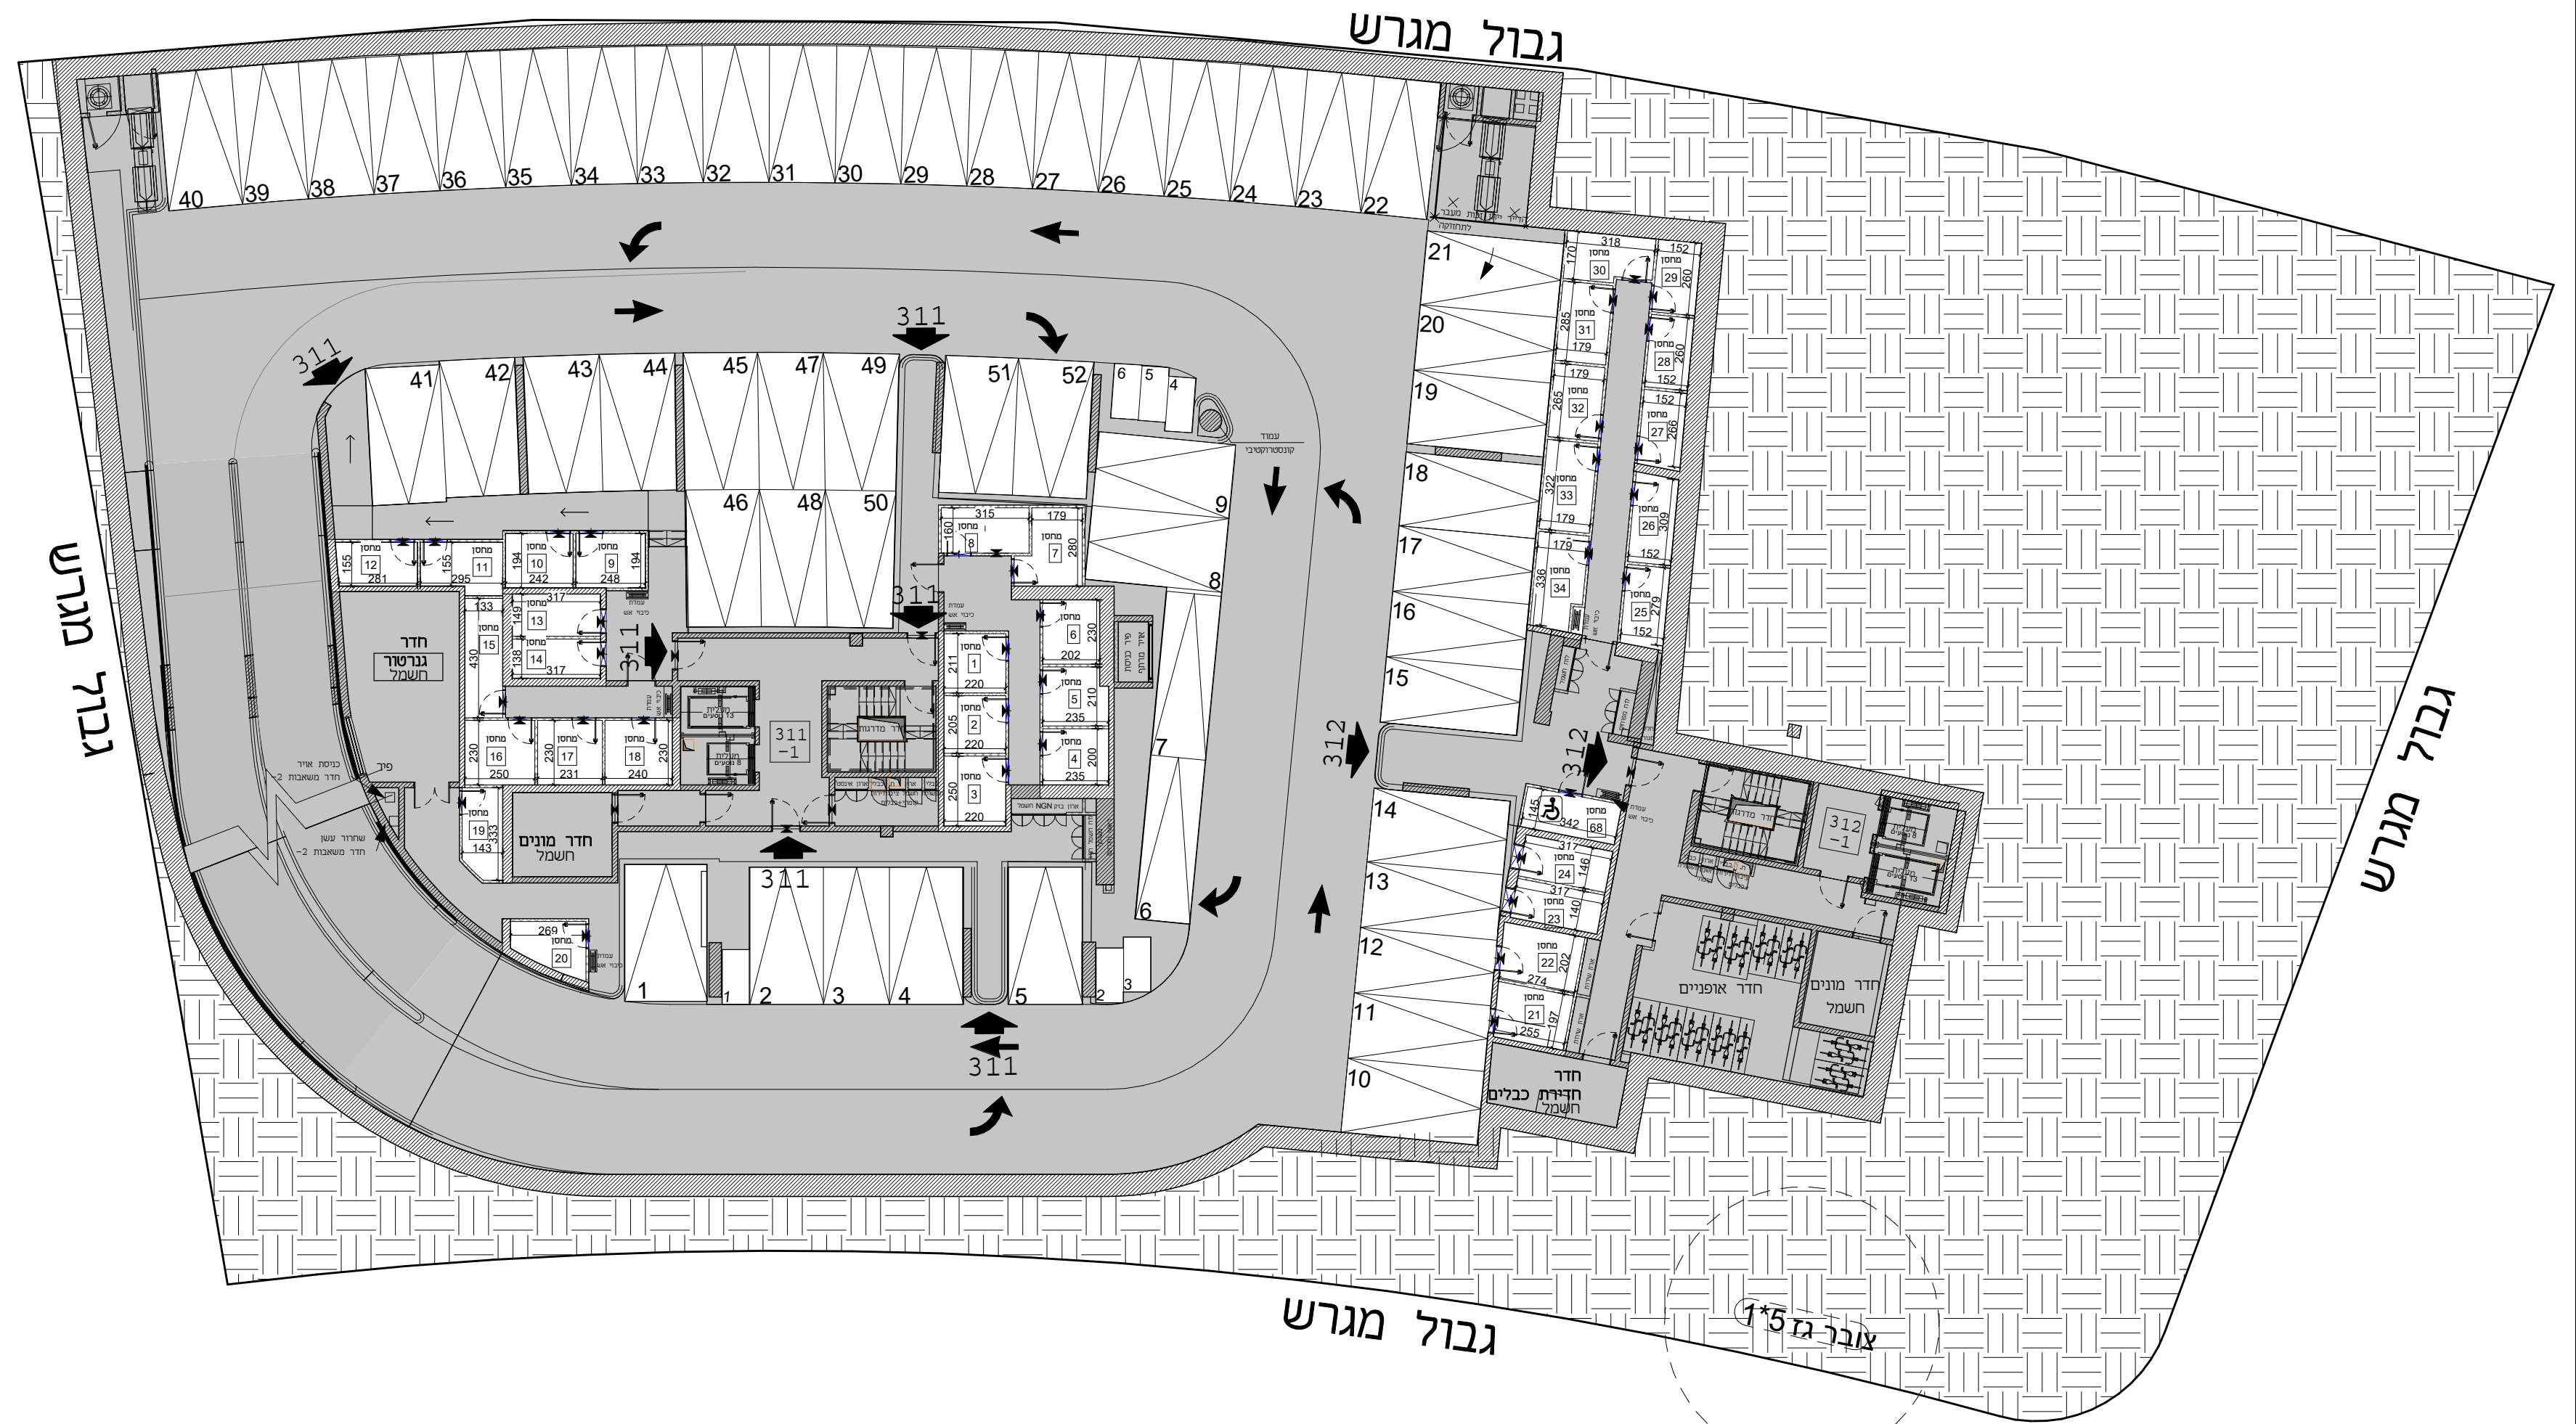

כנען שנהב

אדריכלים

ת.ד. 58188 קריית עתידים תל אביב 61580
 טלפון: 03-6496644 פקס: 03-6471897