

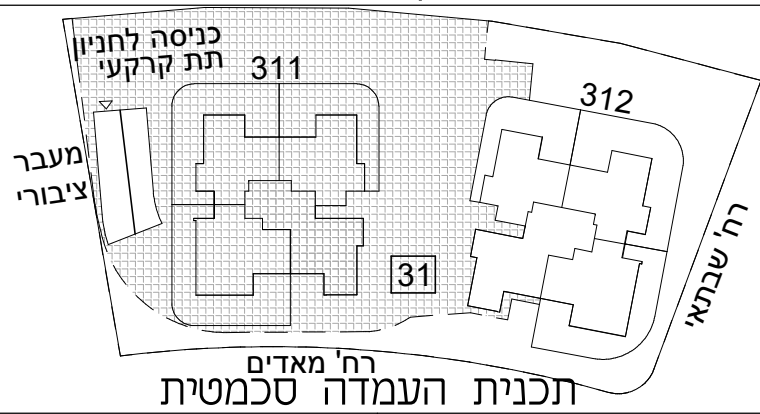


א.מ. ישראל מגורים
 יזמות בע"מ
 מקבוצת אפריקה ישראל

מגרש: 31:3
 בניין: 311:312
 קומה: מרתף 2-

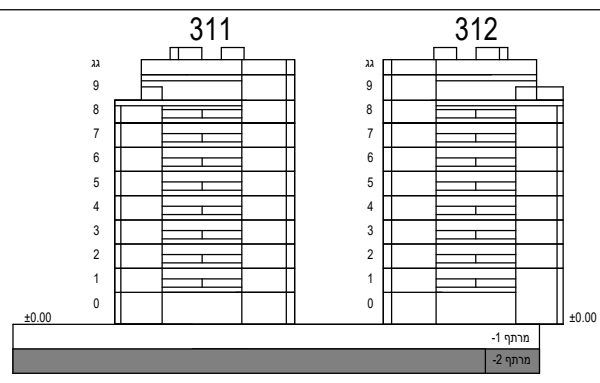


קנ"מ: 1:200

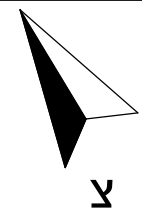

הערות:

-גיליון מספר 2, הערות ומקרא, הינו חלק בלתי נפרד מגיליון זה.

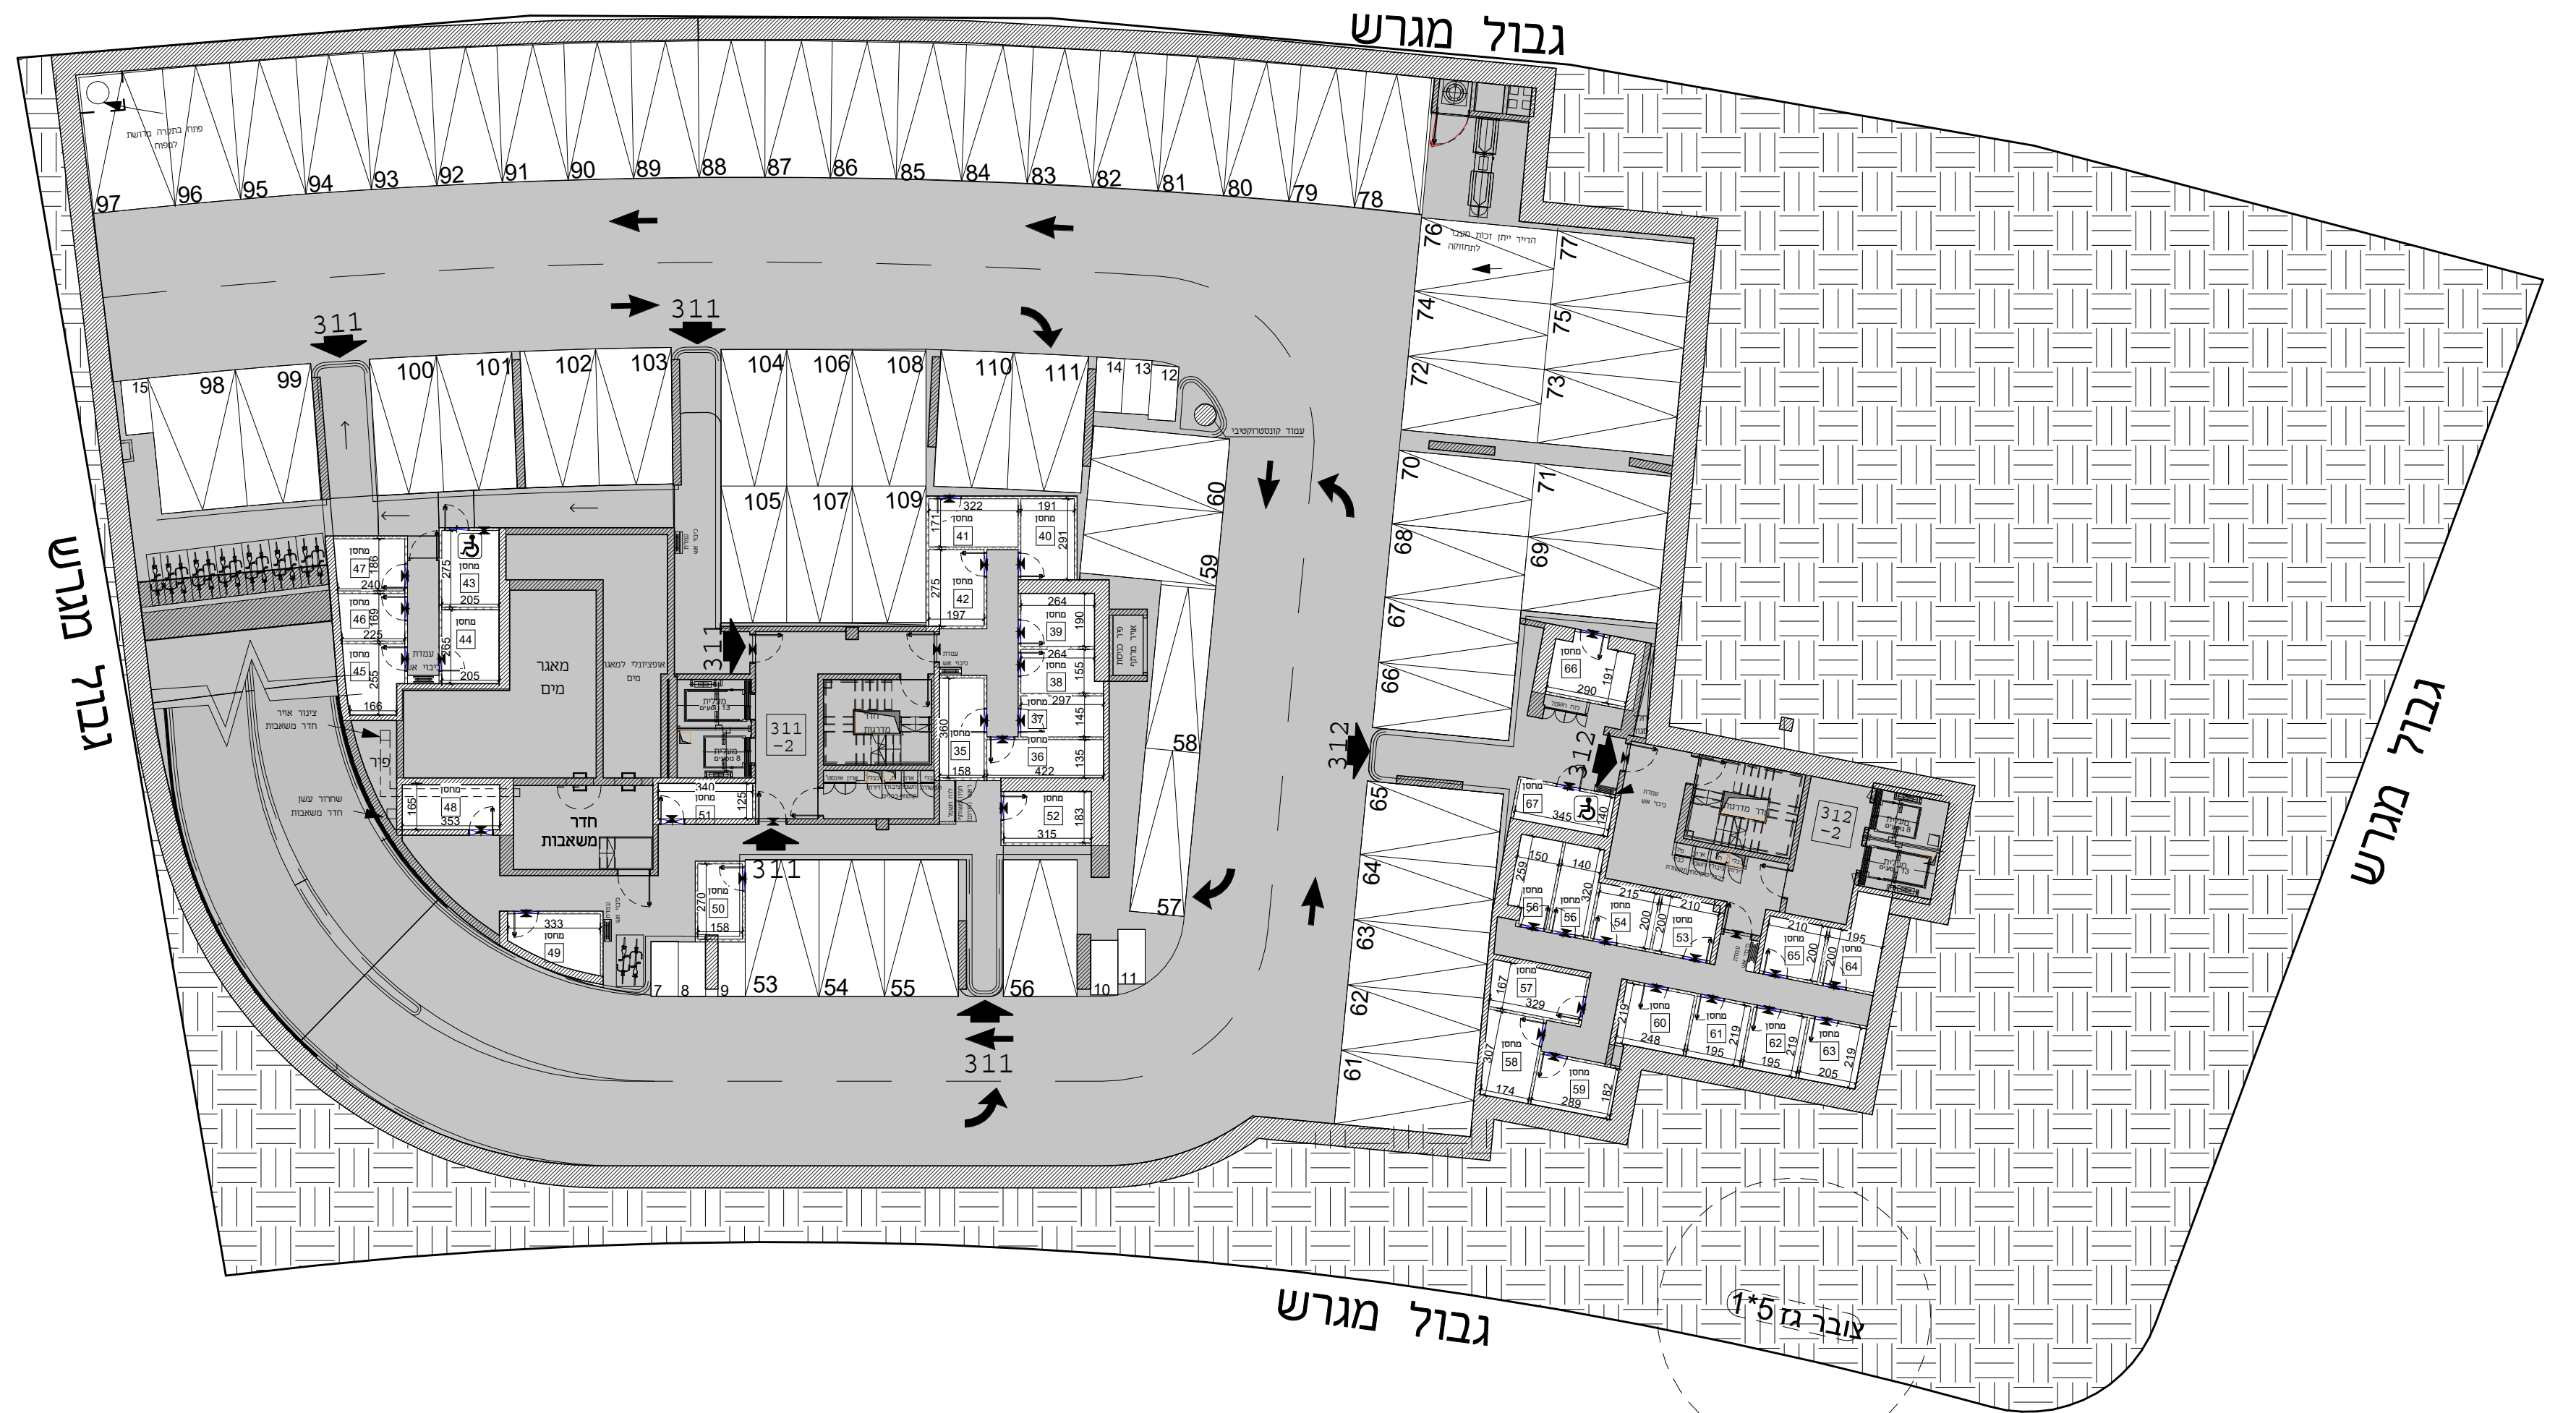

כנען שנהב
 אדריכלים

ת.ד. 58188 קריית עתידים תל אביב 61580
 טלפון: 03-6496644 פקס: 03-6471897

תאריך עדכון: 23.12.24

מספר גליון: 5