
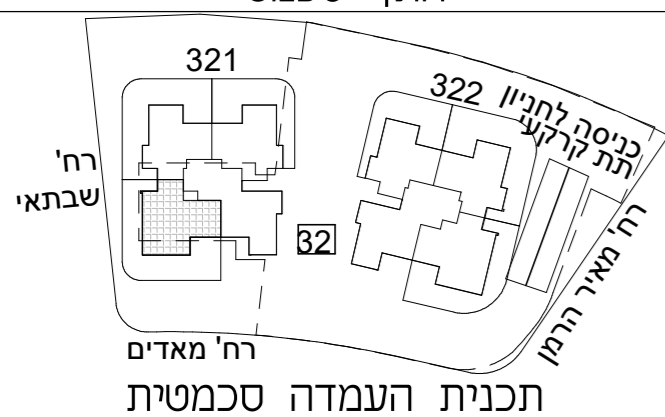


נס ציונה סביון ואירוס


א.מ. ישראל מגורים
 יזמות בע"מ
 מקבוצת אפריקה ישראל

מגרש: 32 בניין: 321

קומה: קרקע טיפוס דירה: 4B-GAN

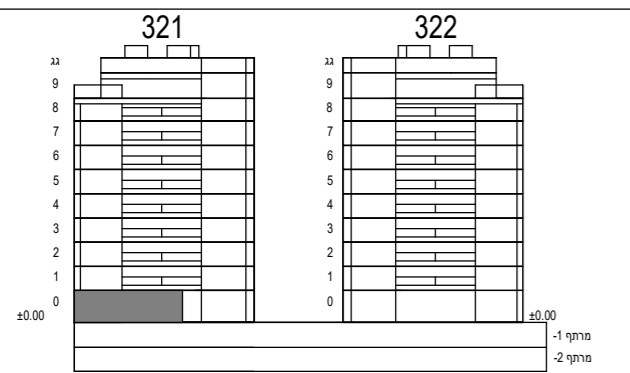

קב"מ: 1:50

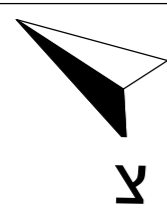

הערות:


–גיליון מספר 2, הערות ומקרא, הינו חלק בלתי נפרד מגיליון זה.

כנען שנהב
 אדריכלים


ת.ד. 58188 קריית עתידים תל אביב 61580
 טלפון 03-6498644 פקס 03-6471997

תאריך עדכון: 23.12.24

מספר גליון: 22

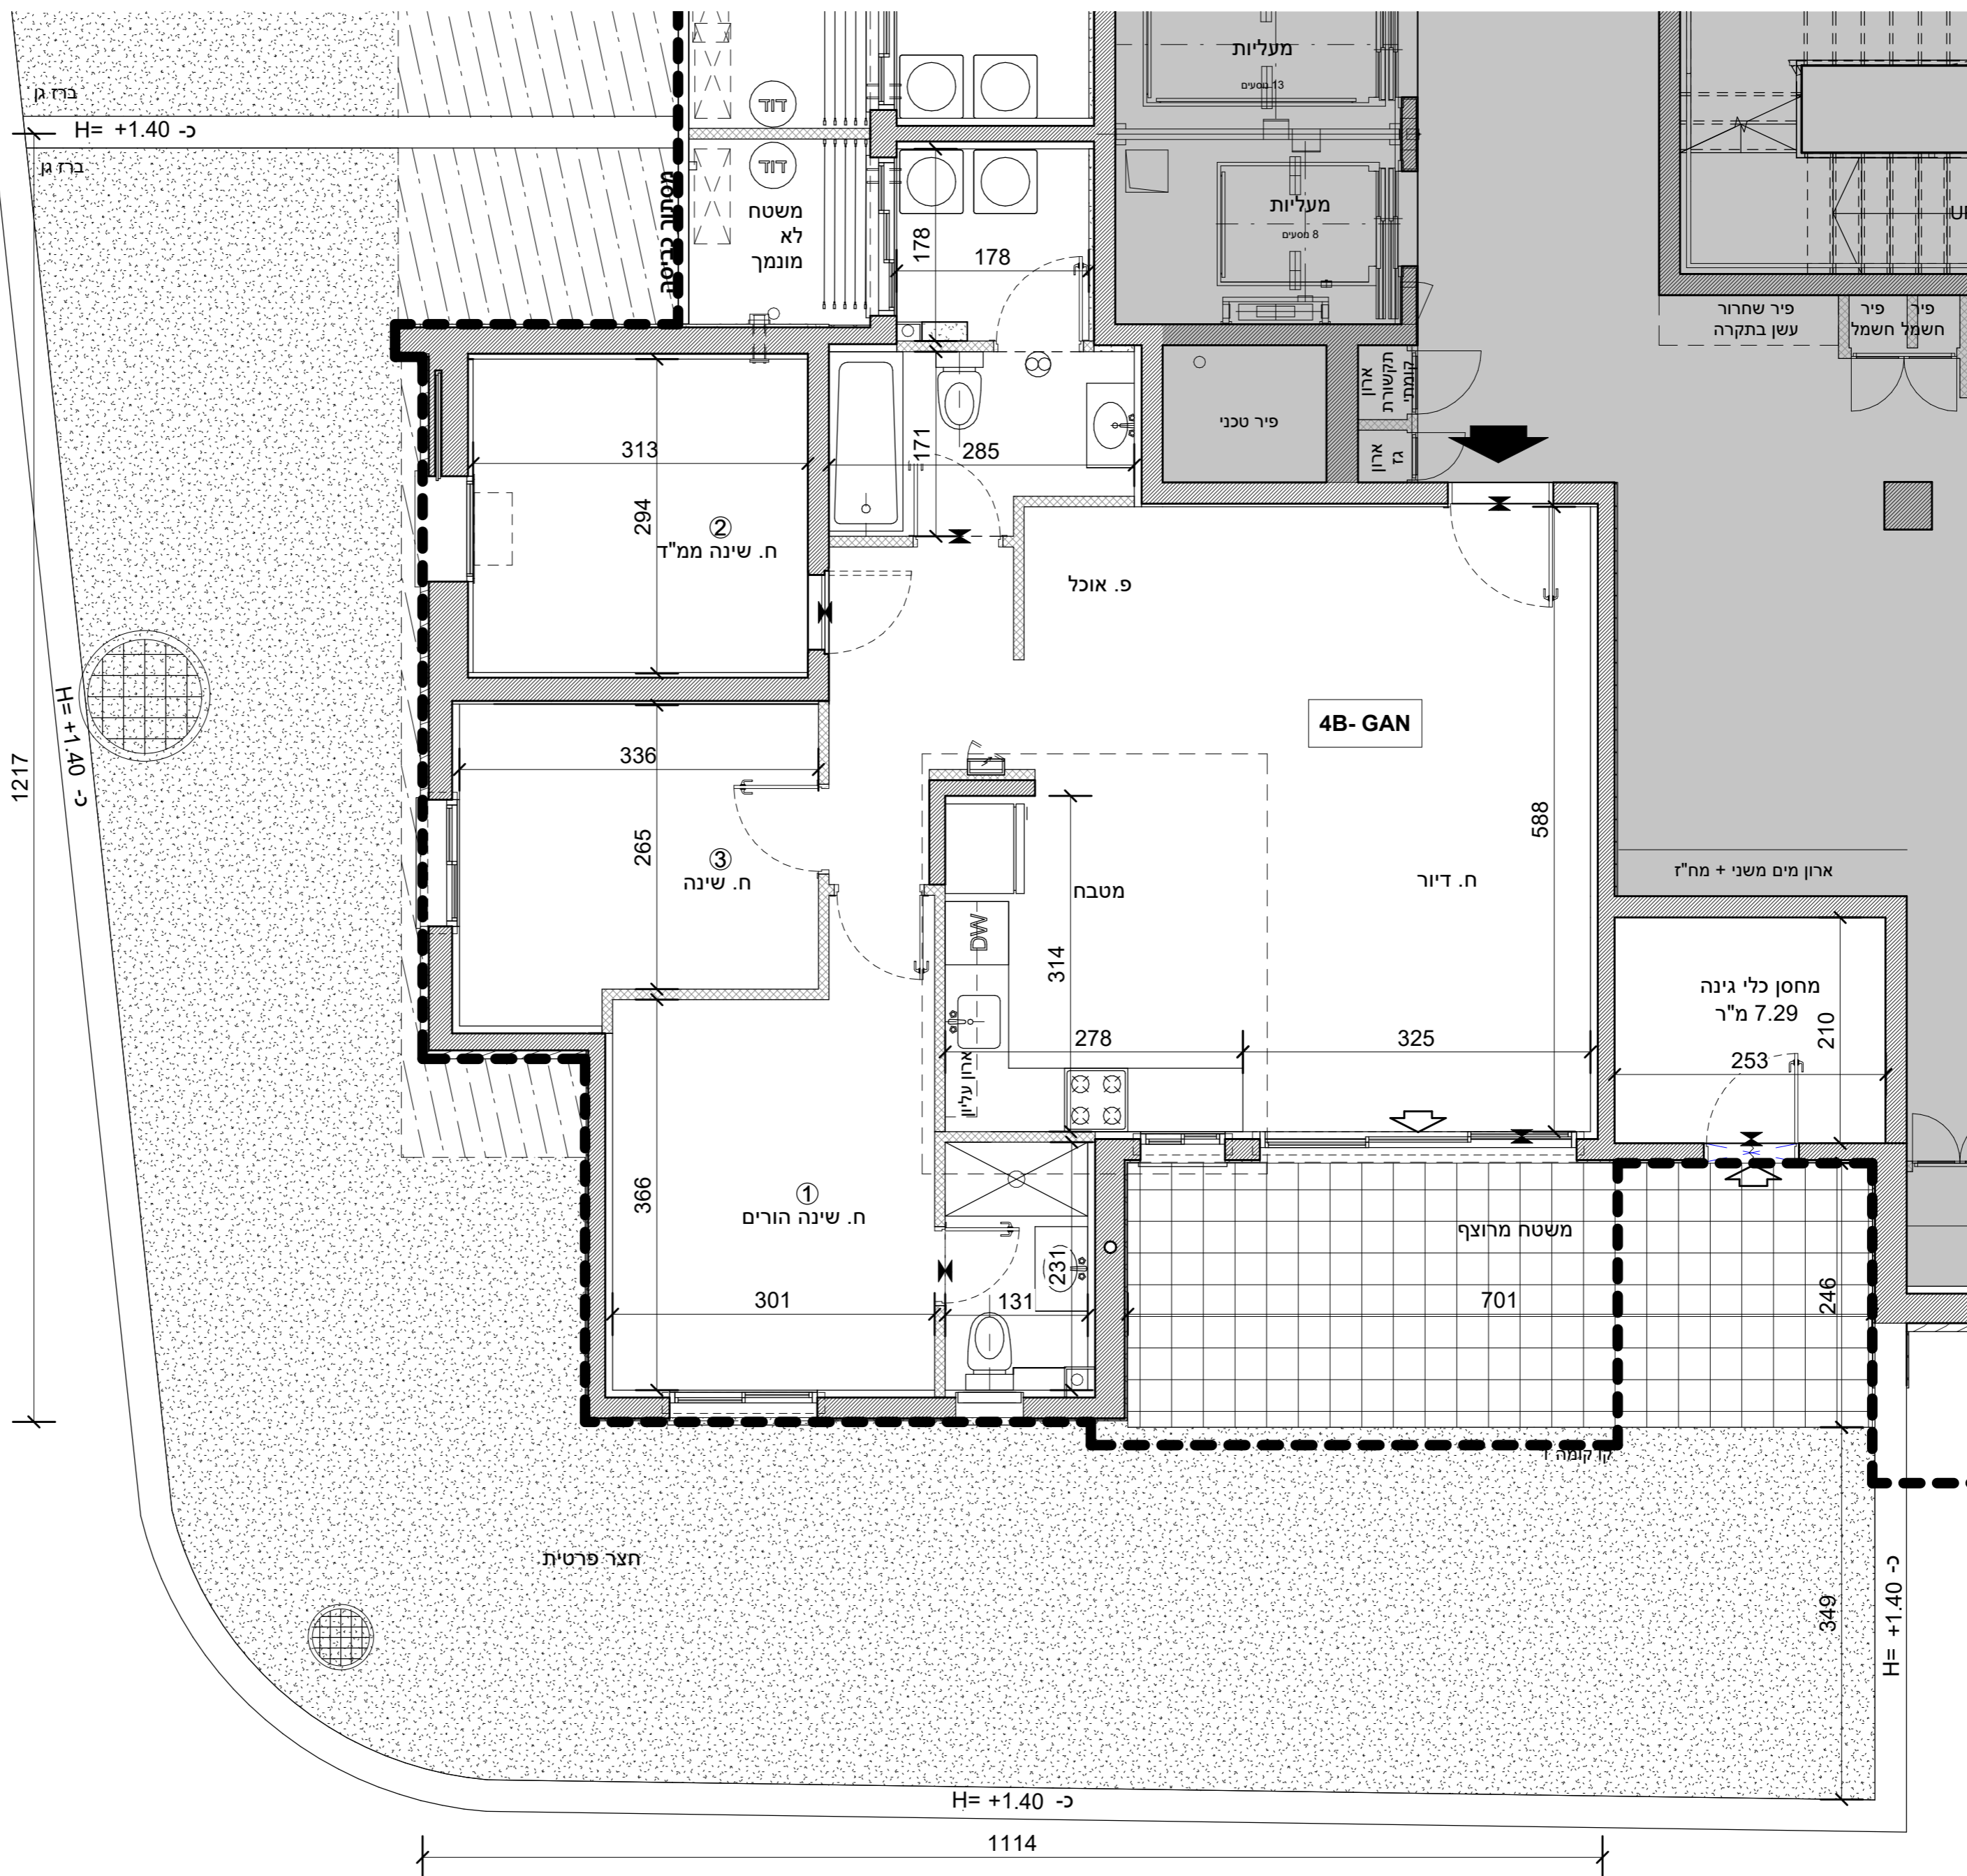

תכנית מטבח דירות שוק חופשי

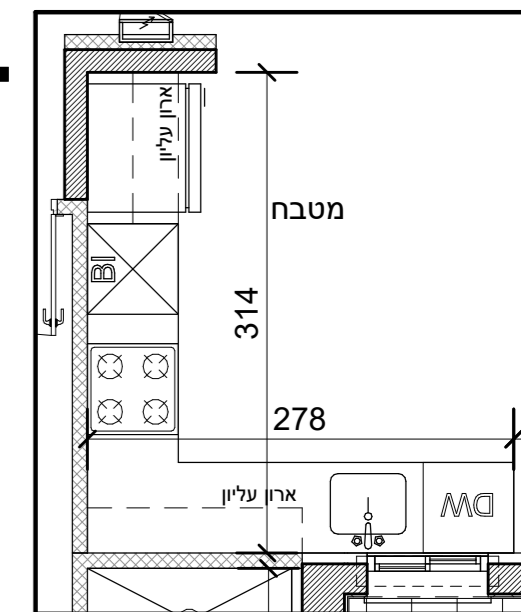

4B-GAN 4 חדרים

בניין	קומה	דירה	דירה	שטח במ"ר	שטח מרוצף
321	קרקע	1	97	128	16.5