
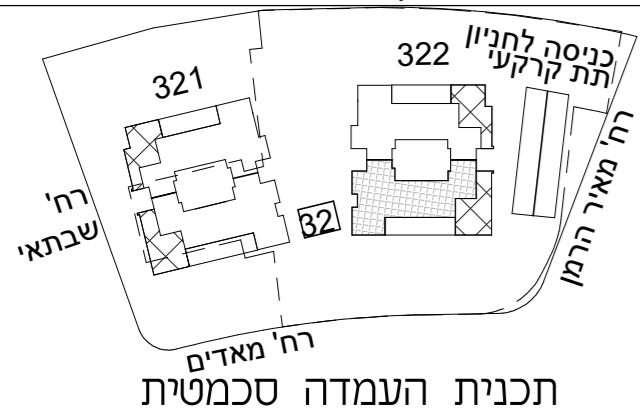



א.מ.ישראל מגורים
 יזמות בע"מ
 מקבוצת אפריקה ישראל

מגרש: 32 בניין: 322

קומה: 9 טיפוס דירה: PH1

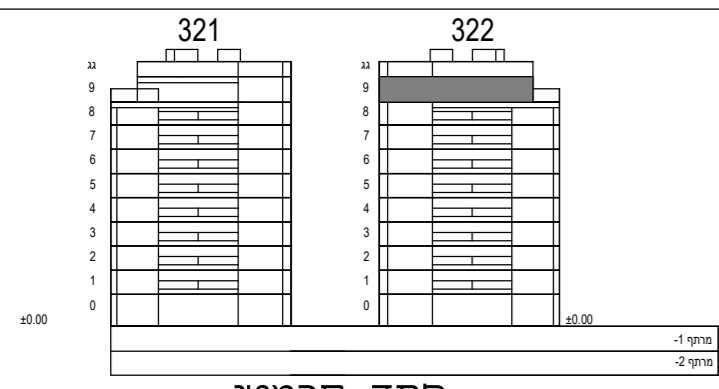

קב"מ: 1:50

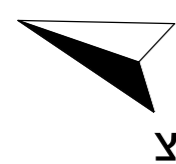

הערות:

–גיליון מספר 2, הערות ומקרא, הינו חלק בלתי נפרד מגיליון זה.

כנען שנהב

אדריכלים


ת.ד. 58188 קרית שמונים תל אביב 61880
 טלפון 03-6496644 פקס 03-6471997

תאריך עדכון: 23.12.24

מספר גליון: 20

5 חדרים - PH1

קומה	דירה	דירה	מרפסת	שטח במ"ר	מתנה מרפסת מקורה
9	35	150	51.5	0	

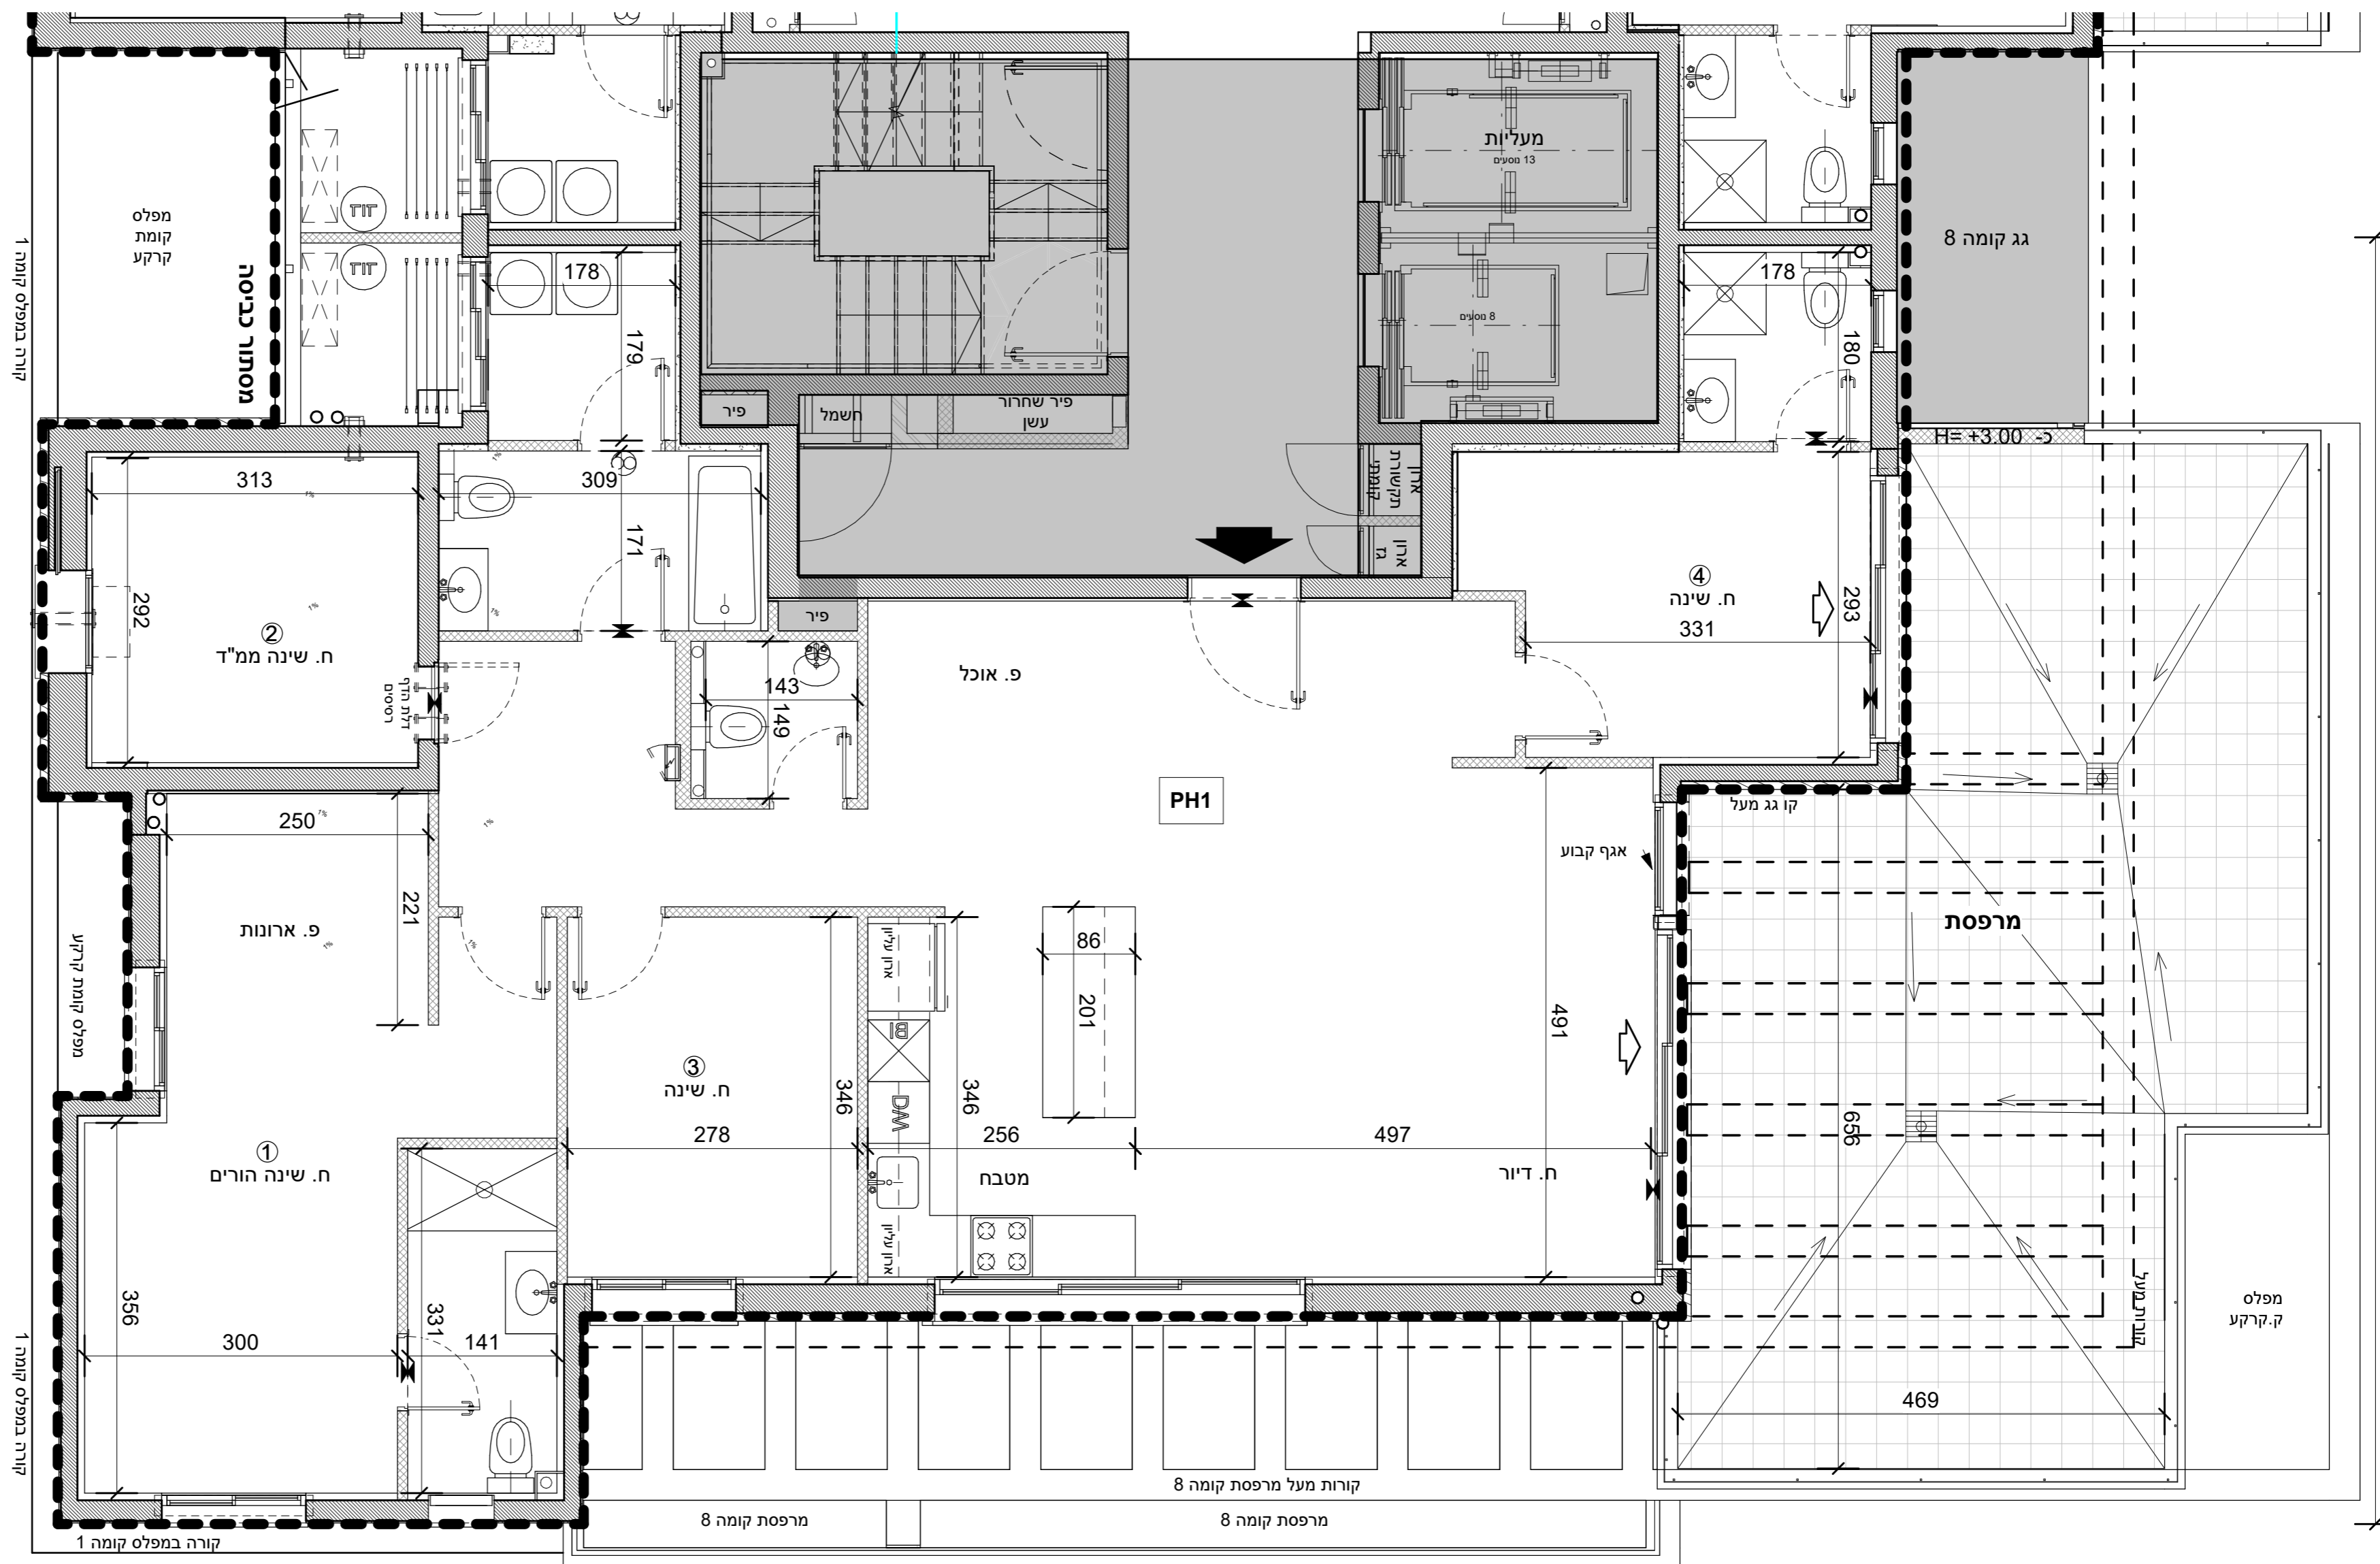

1807