
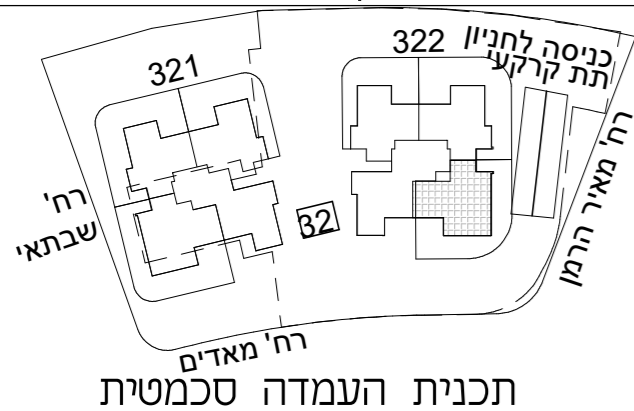



א.מ. ישראל מגורים  
 יזמות בע"מ  
 מקבוצת אפריקה ישראל

מגרש: 32 בניין: 322

קומה: קרקע טיפוס דירה: 4B-GAN

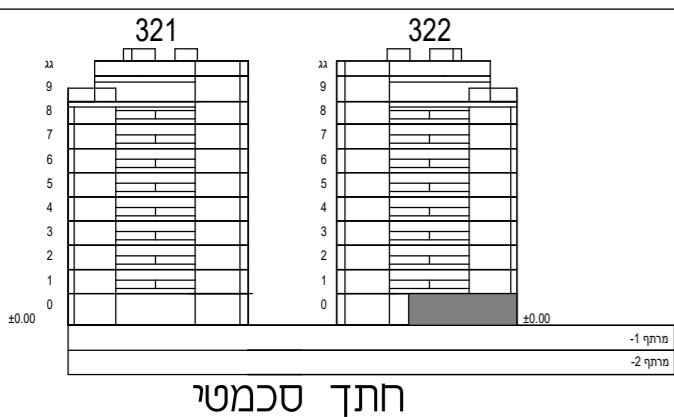

קב"מ: 1:50

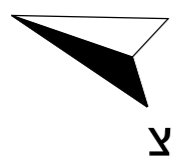

הערות:



–גיליון מספר 2, הערות ומקרא, הינו חלק בלתי נפרד מגליון זה.

כנען שנהב  
 אדריכלים

ת.ד. 59188 קרית עתידים תל אביב 61580  
 טלפון 03-6496644 פקס 03-6471997

תאריך עדכון: 23.12.24

מספר גליון: 22

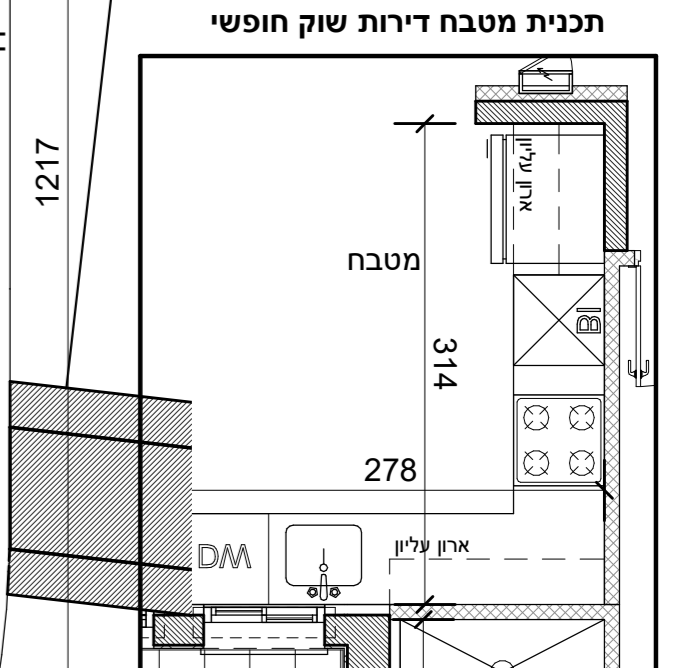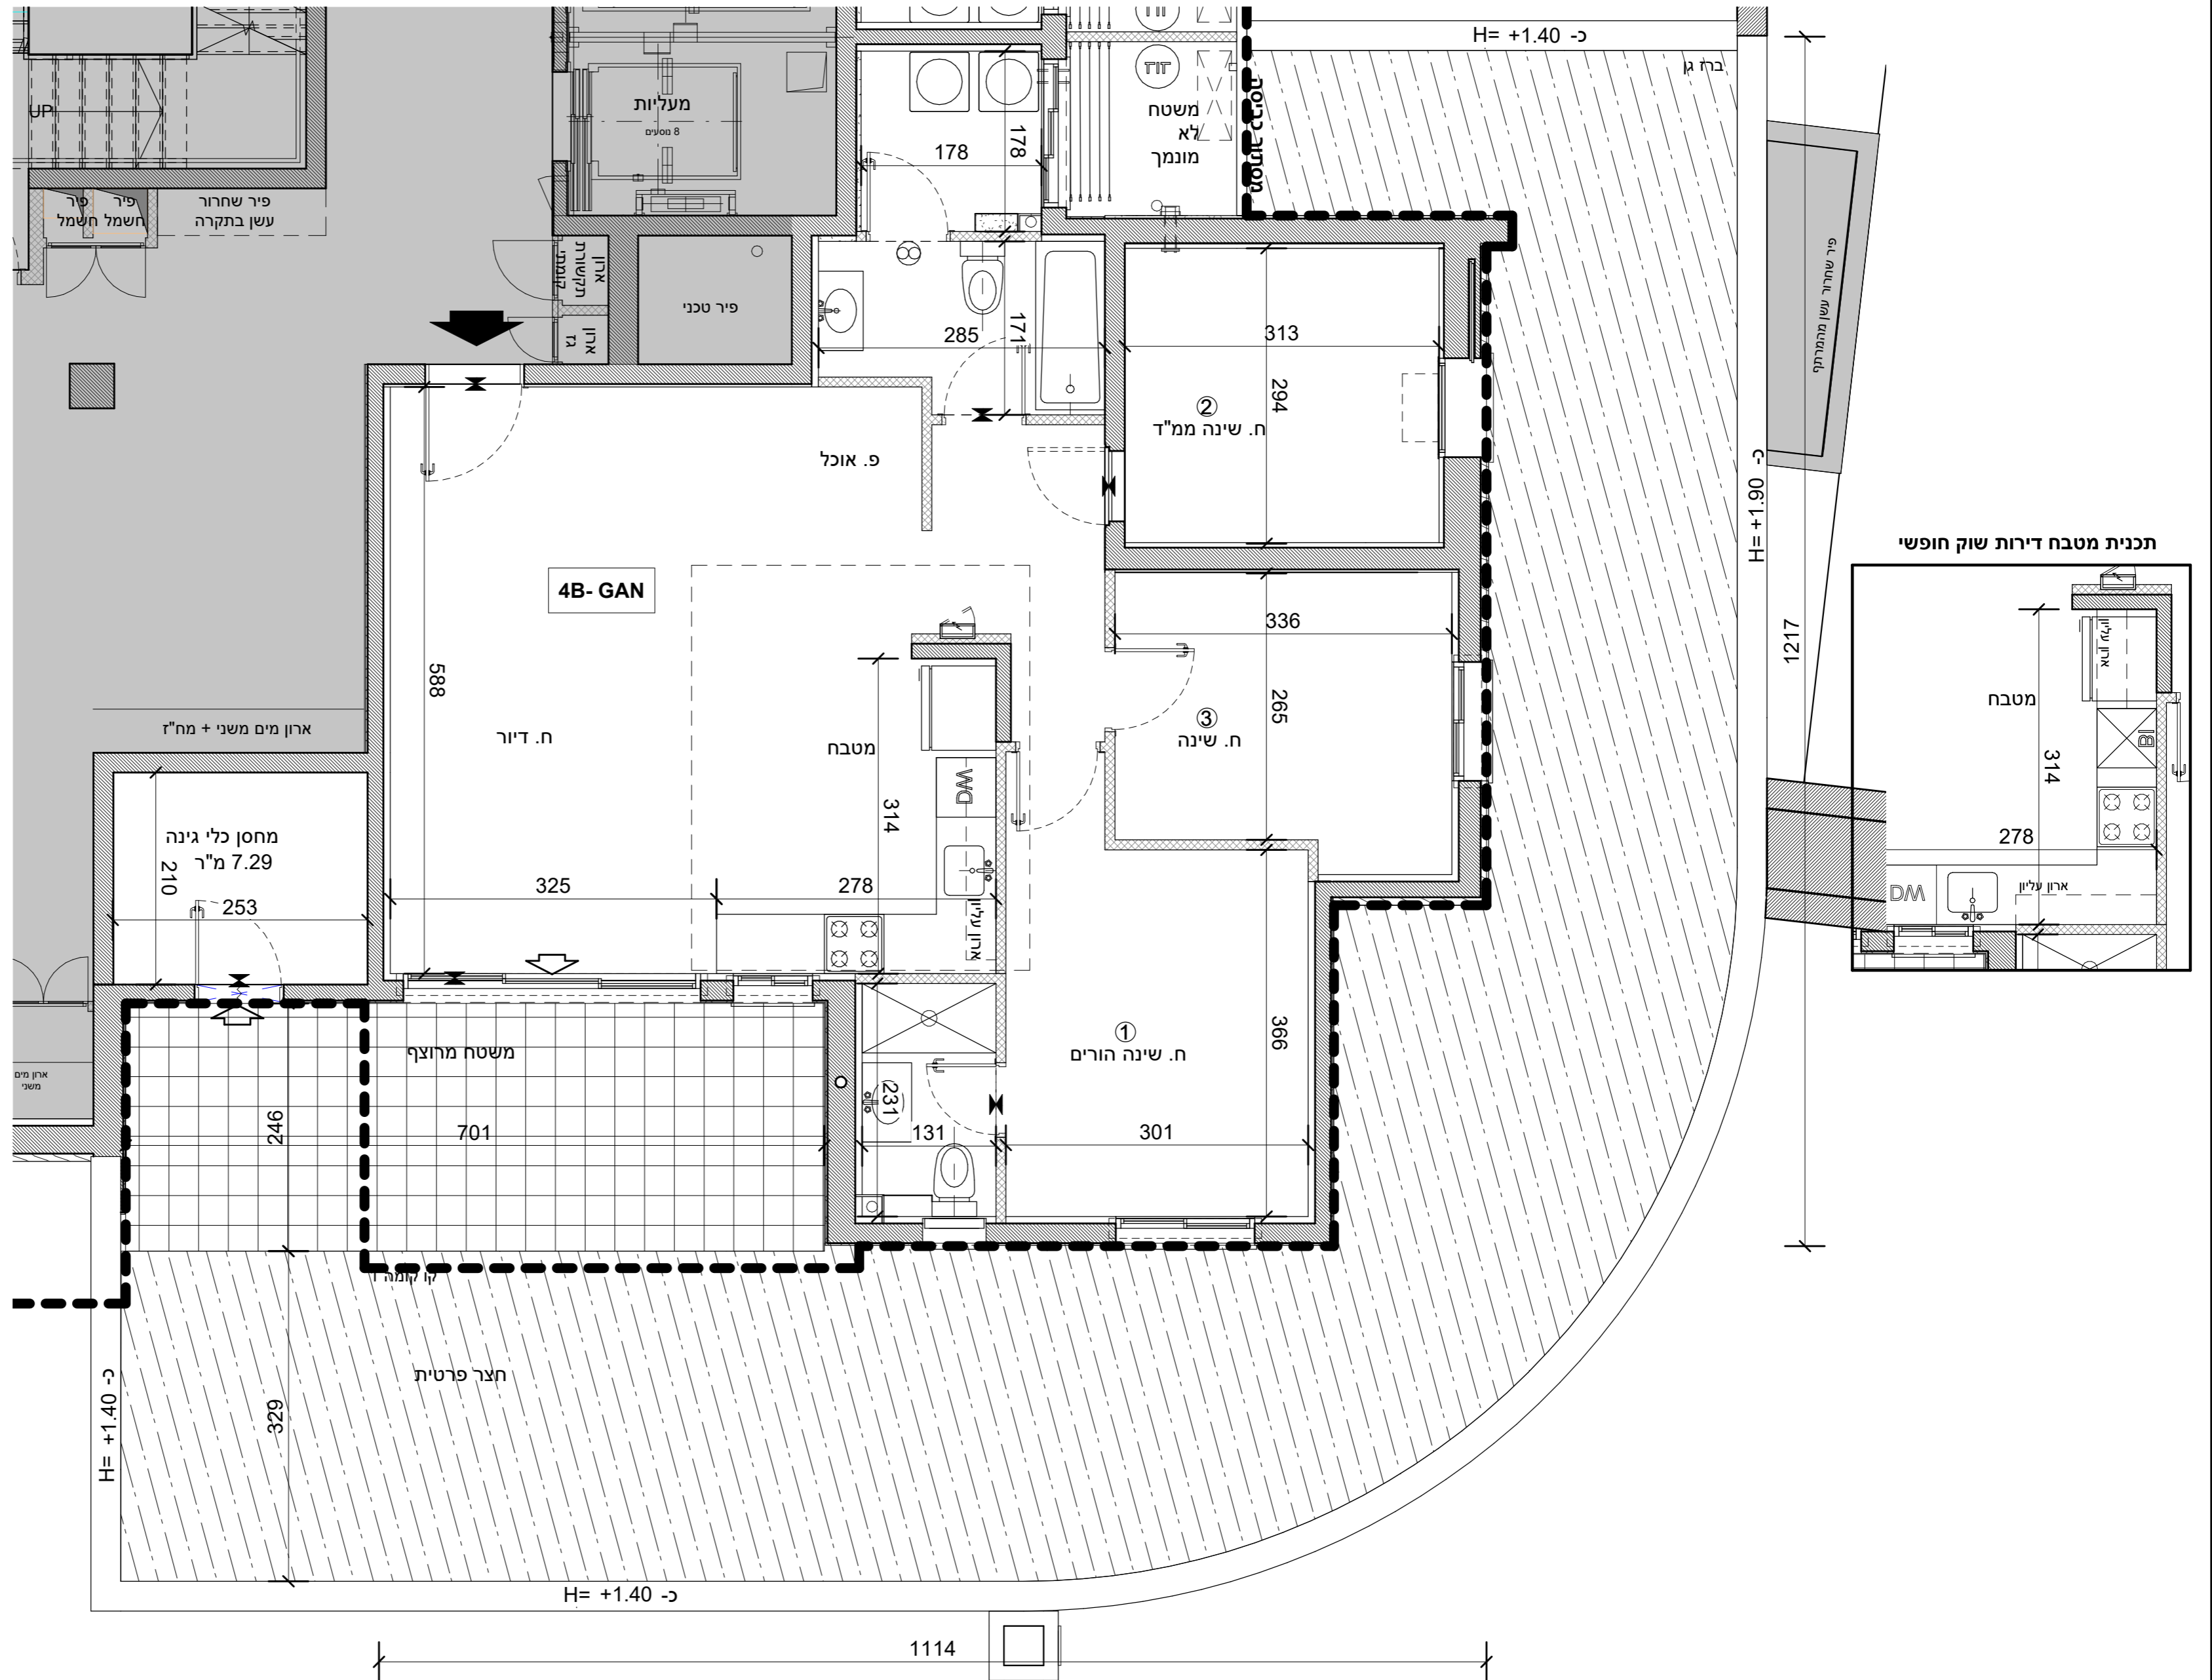

4B-GAN 4 חדרים

בניין	קומה	דירה	שטח במ"ר	
			דירה	חצר
322	קרקע	1	97	110
				16.5