
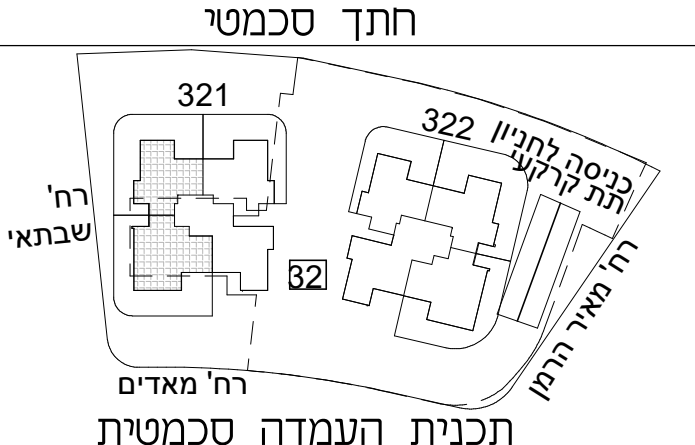


נס ציונה סביון ואירוס

א.מ. ישראל מגורים
 יזמות בע"מ
 מקבוצת אפריקה ישראל

מגרש: 32:321 בניין: 322

קומה: תכנית מגרש

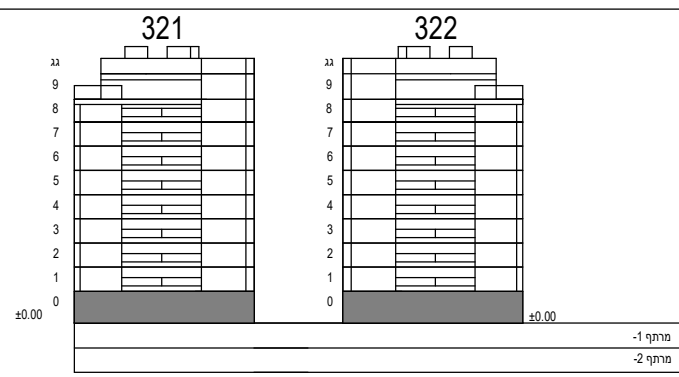

תכנית העמדה סכמטית
 קנ"מ: 1:200

הערות:


-גיליון מספר 2, הערות ומקרא, הינו חלק בלתי נפרד מגליון זה.

כנען שנהב

אדריכלים

ת.ד. 58198 קרית שתיים, תל אביב 61580
 טלפון: 03-6471997 פקס: 03-6496644

מספר גליון: 3 תאריך עדכון: 23.12.24

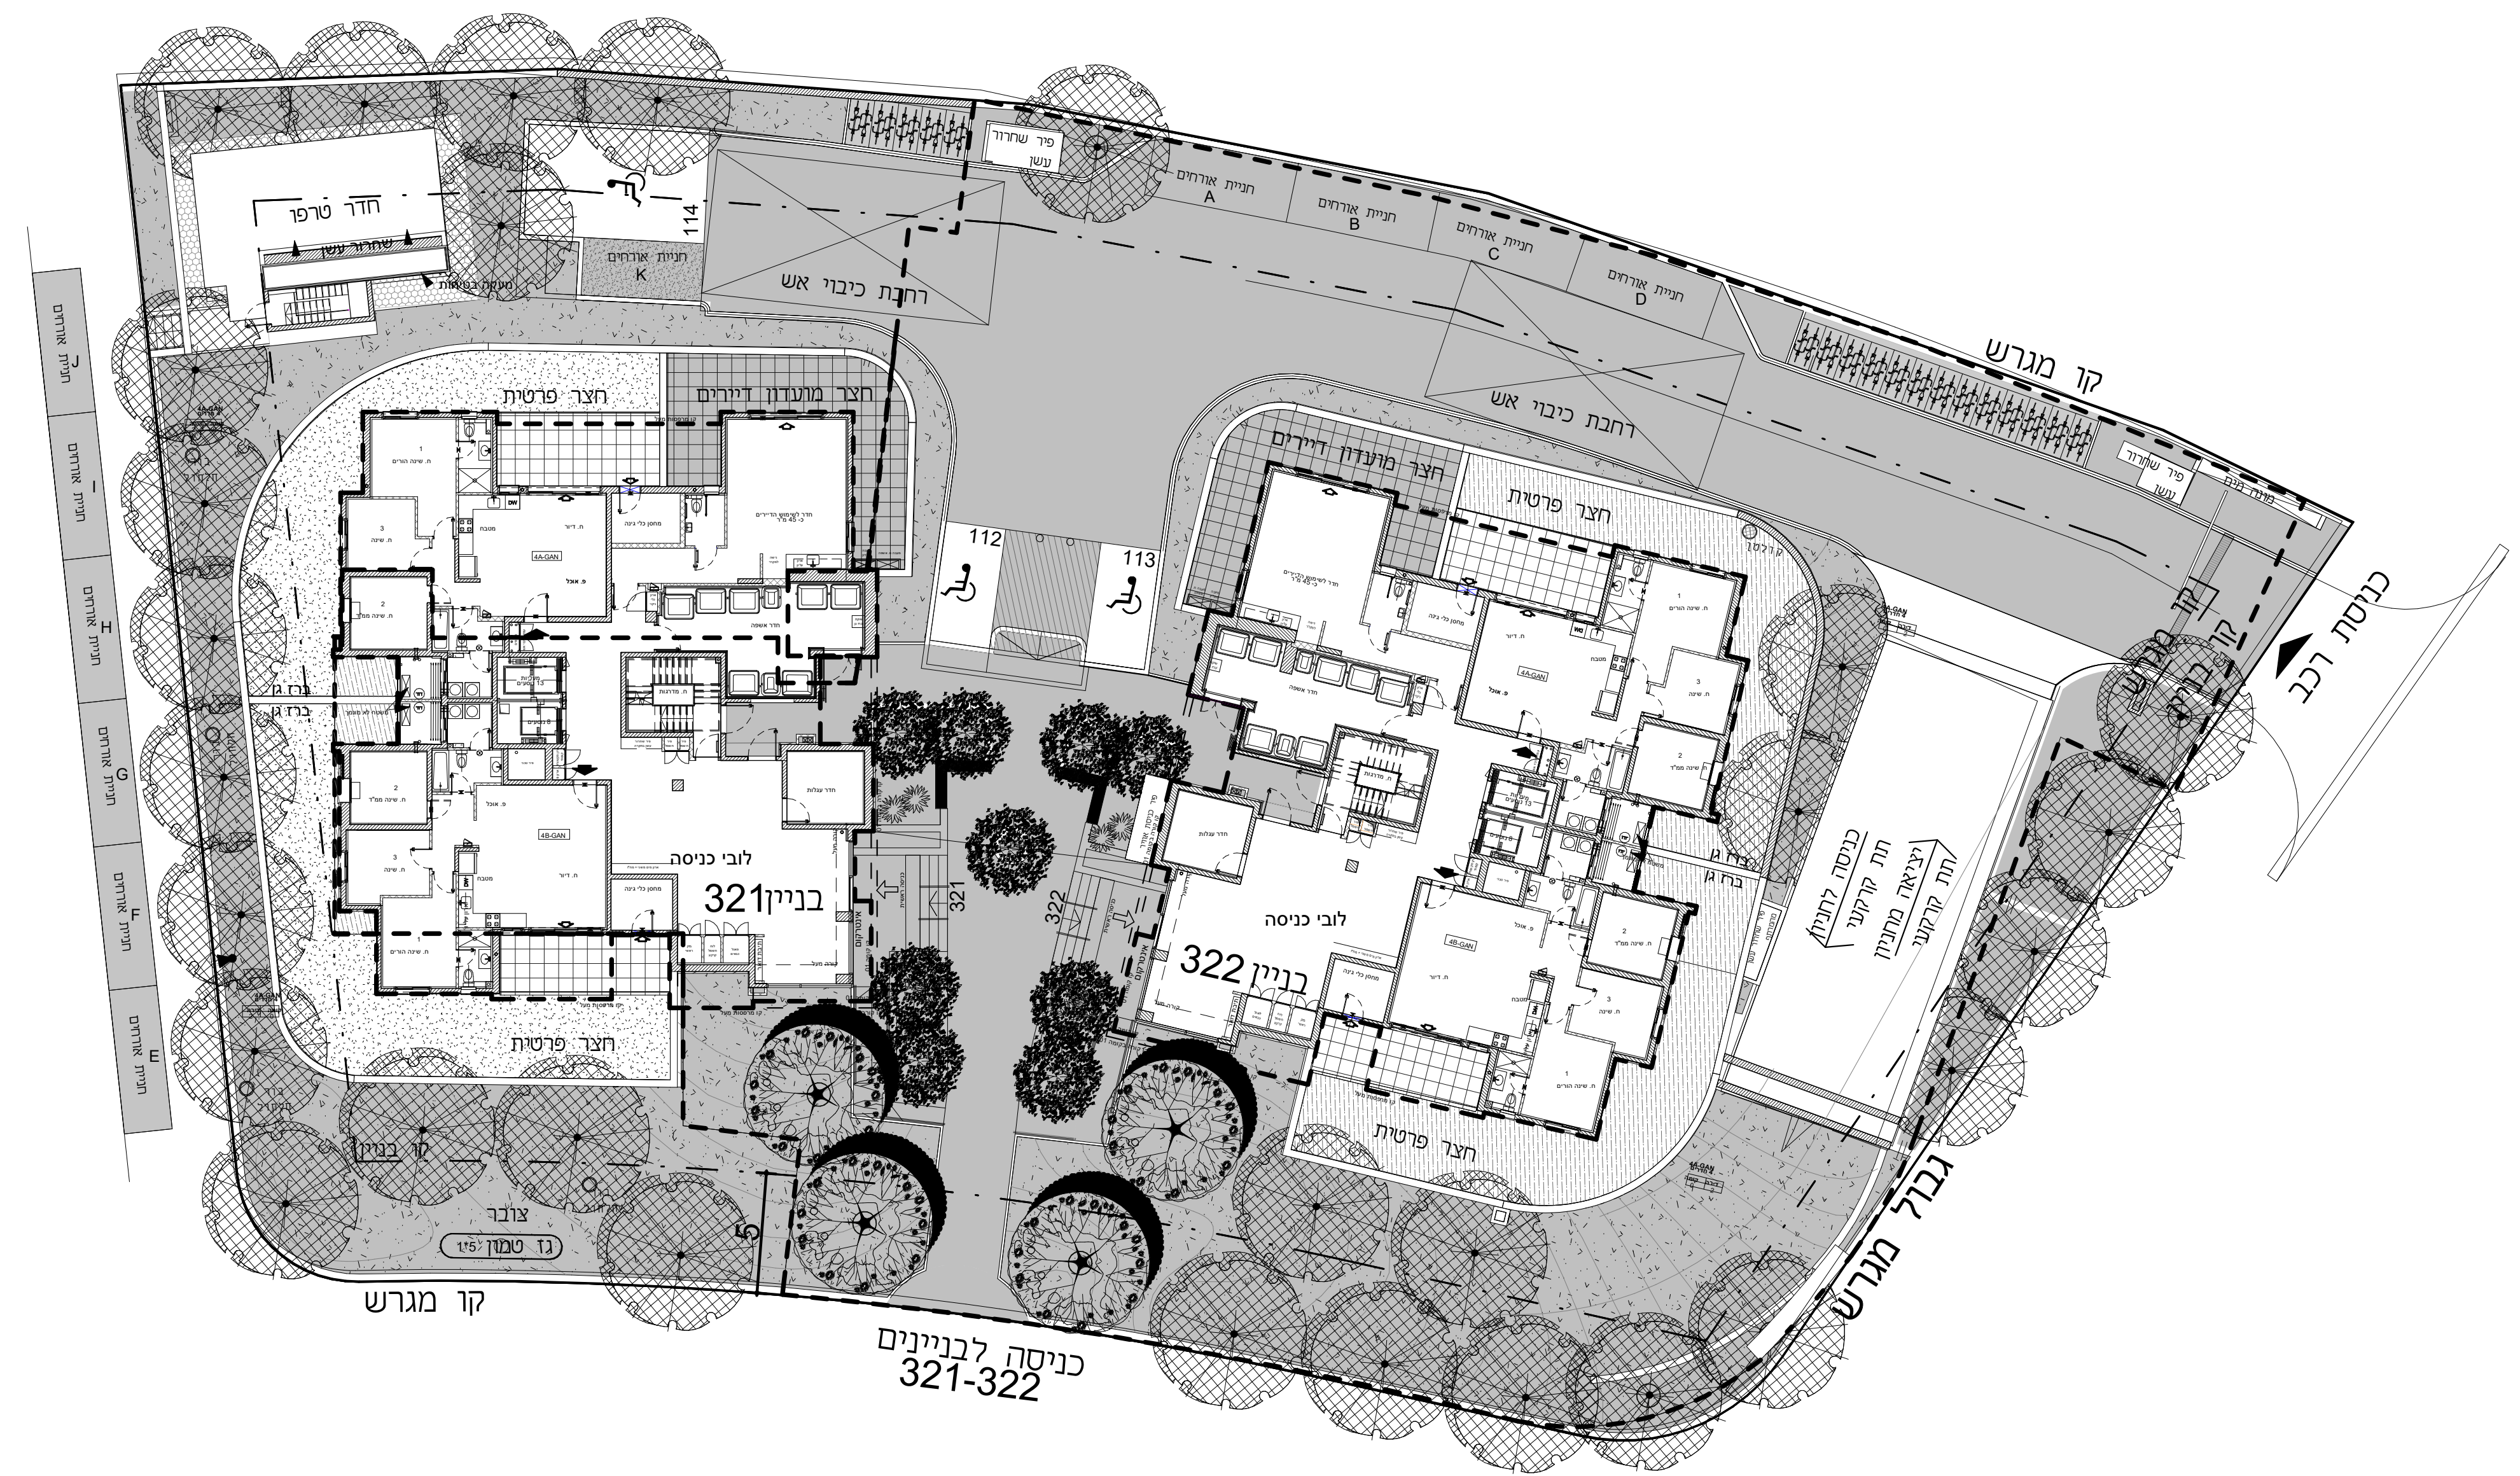

כניסה לבניינים 321-322